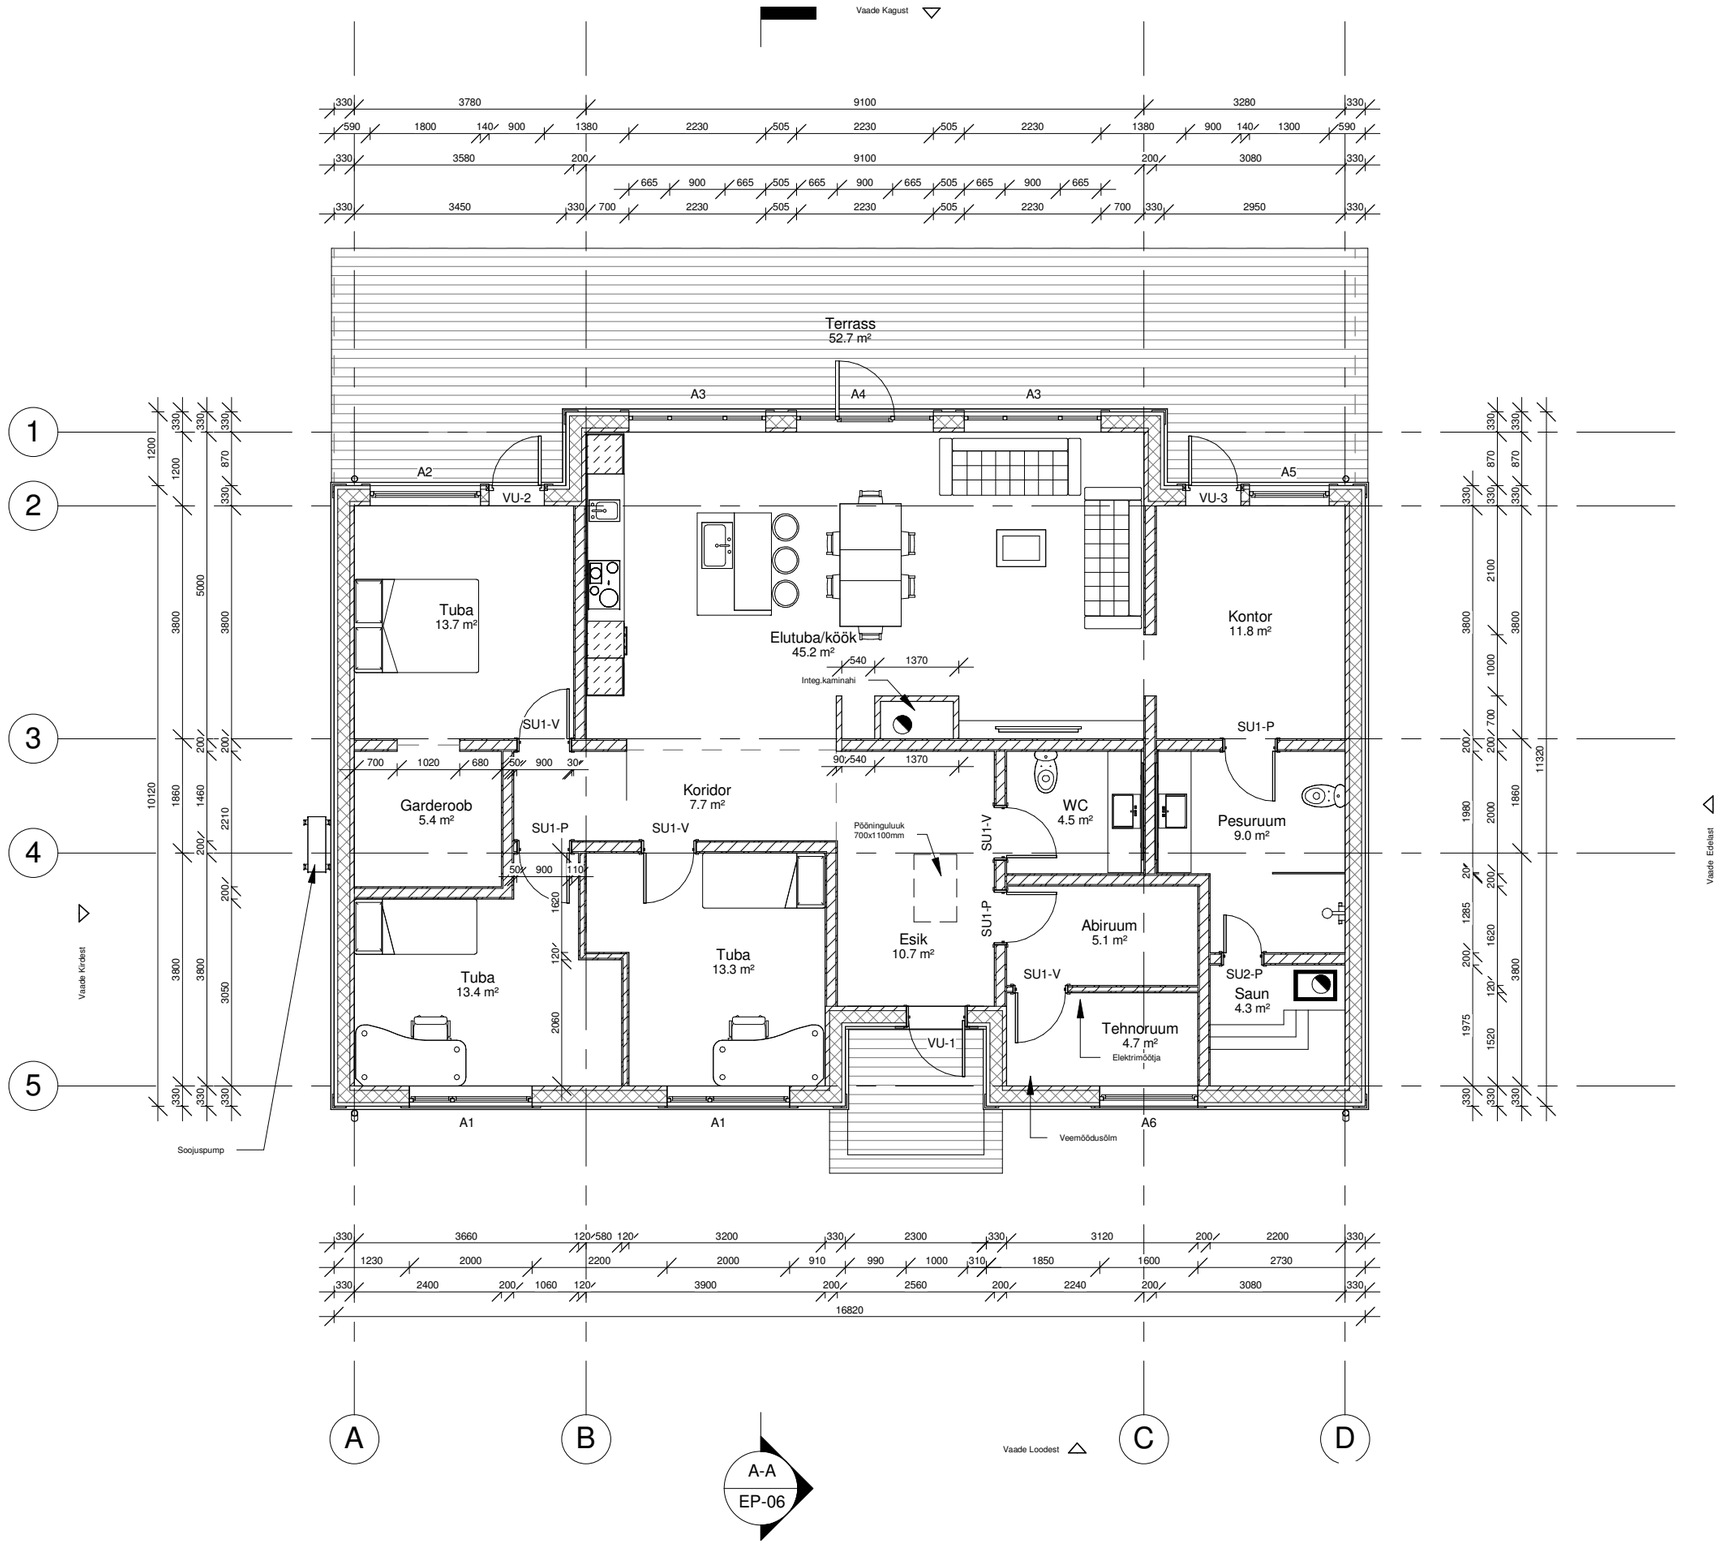
Vaade Kagust
Terrass
52.7 m²
A3
A4
A3
A2
VU-2
VU-3
A5
Tuba
13.7 m²
Elutuba/köök
45.2 m²
Integ.kaminahi
Kontor
11.8 m²
SU1-V
SU1-P
Garderoob
5.4 m²
Koridor
7.7 m²
SU1-P
SU1-V
Põõninguluuk
700x1100mm
WC
4.5 m²
Pesuruum
9.0 m²
Tuba
13.4 m²
Tuba
13.3 m²
Esik
10.7 m²
Abiruum
5.1 m²
SU1-V
SU2-P
Saun
4.3 m²
Tehnoruum
4.7 m²
Elektrimõõtja
VU-1
A1
A1
A6
Veemõõdusõlm
Soojuspump
Vaade Kirdest
Vaade Edelast
Vaade Loodest
A-A
EP-06