


Klaaskatus pergolal

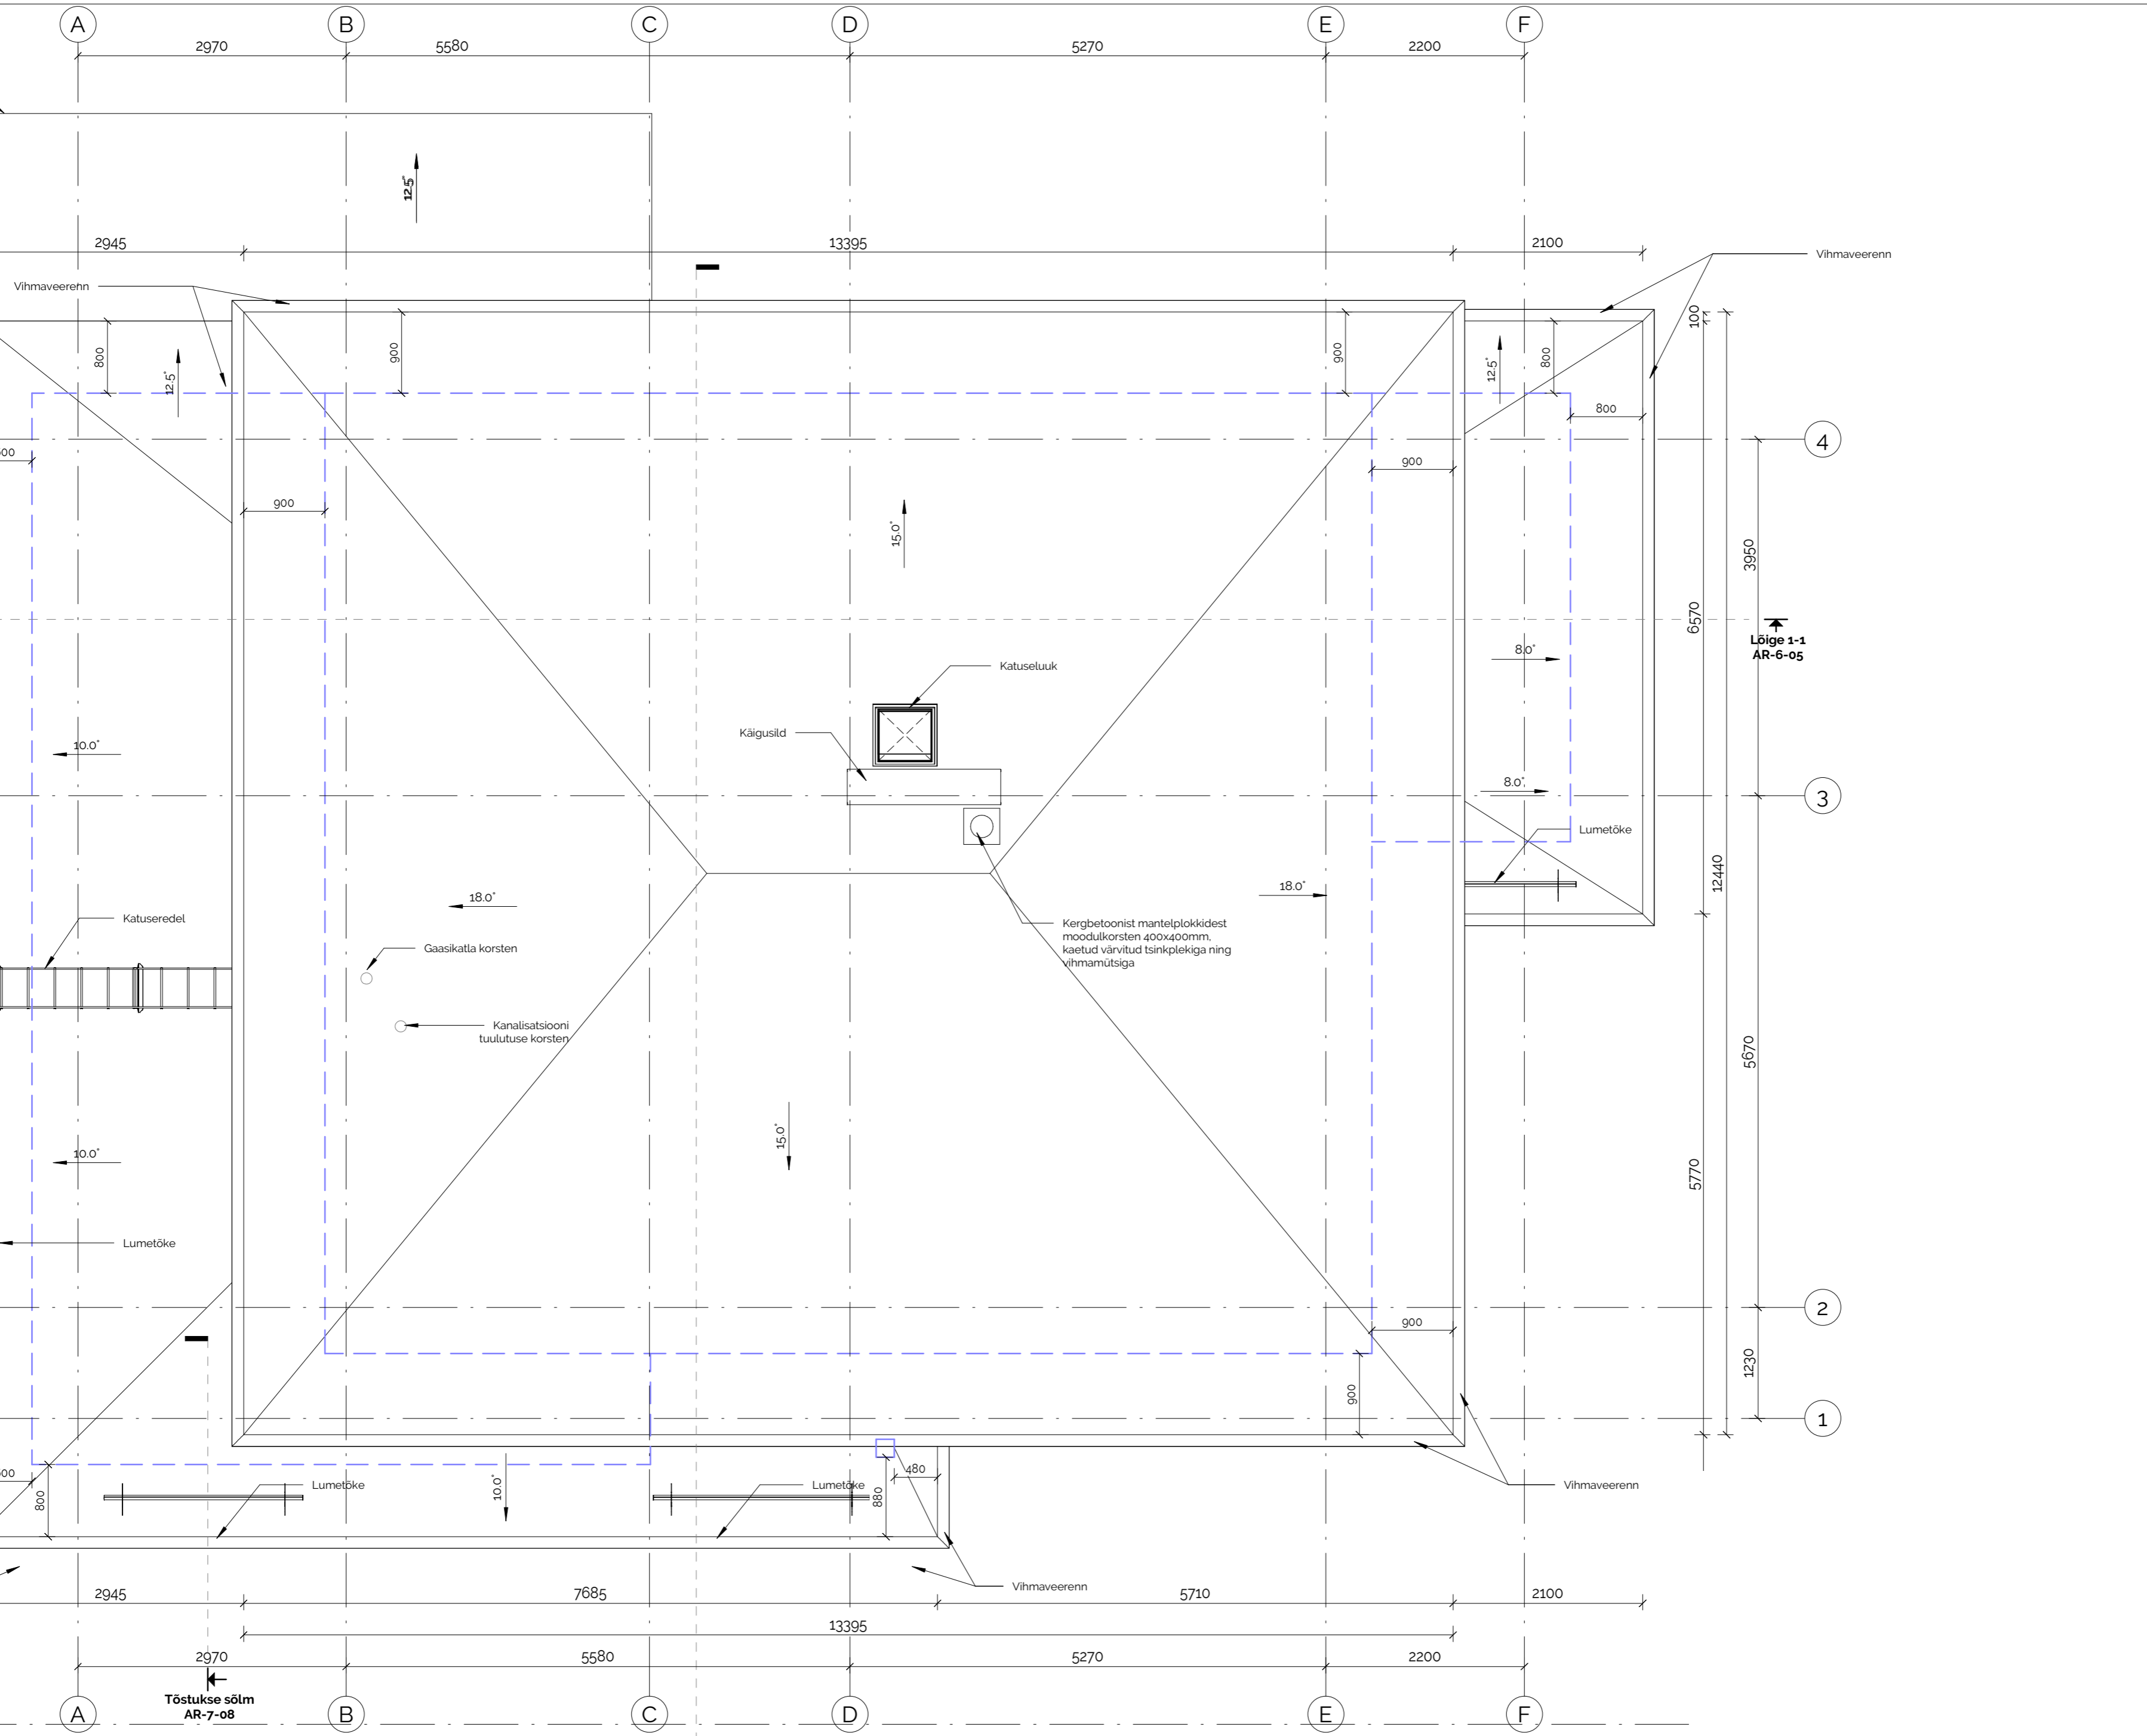

Tõstukse sõlm
AR-7-08

Lõige 2-2
AR-6-06

Lõige 1-1
AR-6-05

Katuseluuk

Käigusild

Lumetõke

Katuseredel

Gaasikatla korsten

Kanalisatsiooni
tuulutuse korsten

Kergbetoonist mantelplakkidest
moodulkorsten 400x400mm.
kaetud värvitud tsinkplekiga ning
vihmamütsiga

Lumetõke

Lumetõke

Lumetõke

Vihmaveerenn

Vihmaveerenn

Vihmaveerenn

Vihmaveerenn

Vihmaveerenn

12.5°

12.5°

12.5°

15.0°

10.0°

10.0°

18.0°

15.0°

18.0°

8.0°

8.0°

10.0°

480

880

900

900

900

900

800

800

800

900

800

800

100

100

100

2945

13395

2100

2945

7685

5710

2100

2970

5580

5270

2200

A

B

C

D

E

F

4

4

3

3

2

2

1

1

100

3950

12440

12340

5670

1230

1130

100

3950

12440

6570

5670

1230

5770