



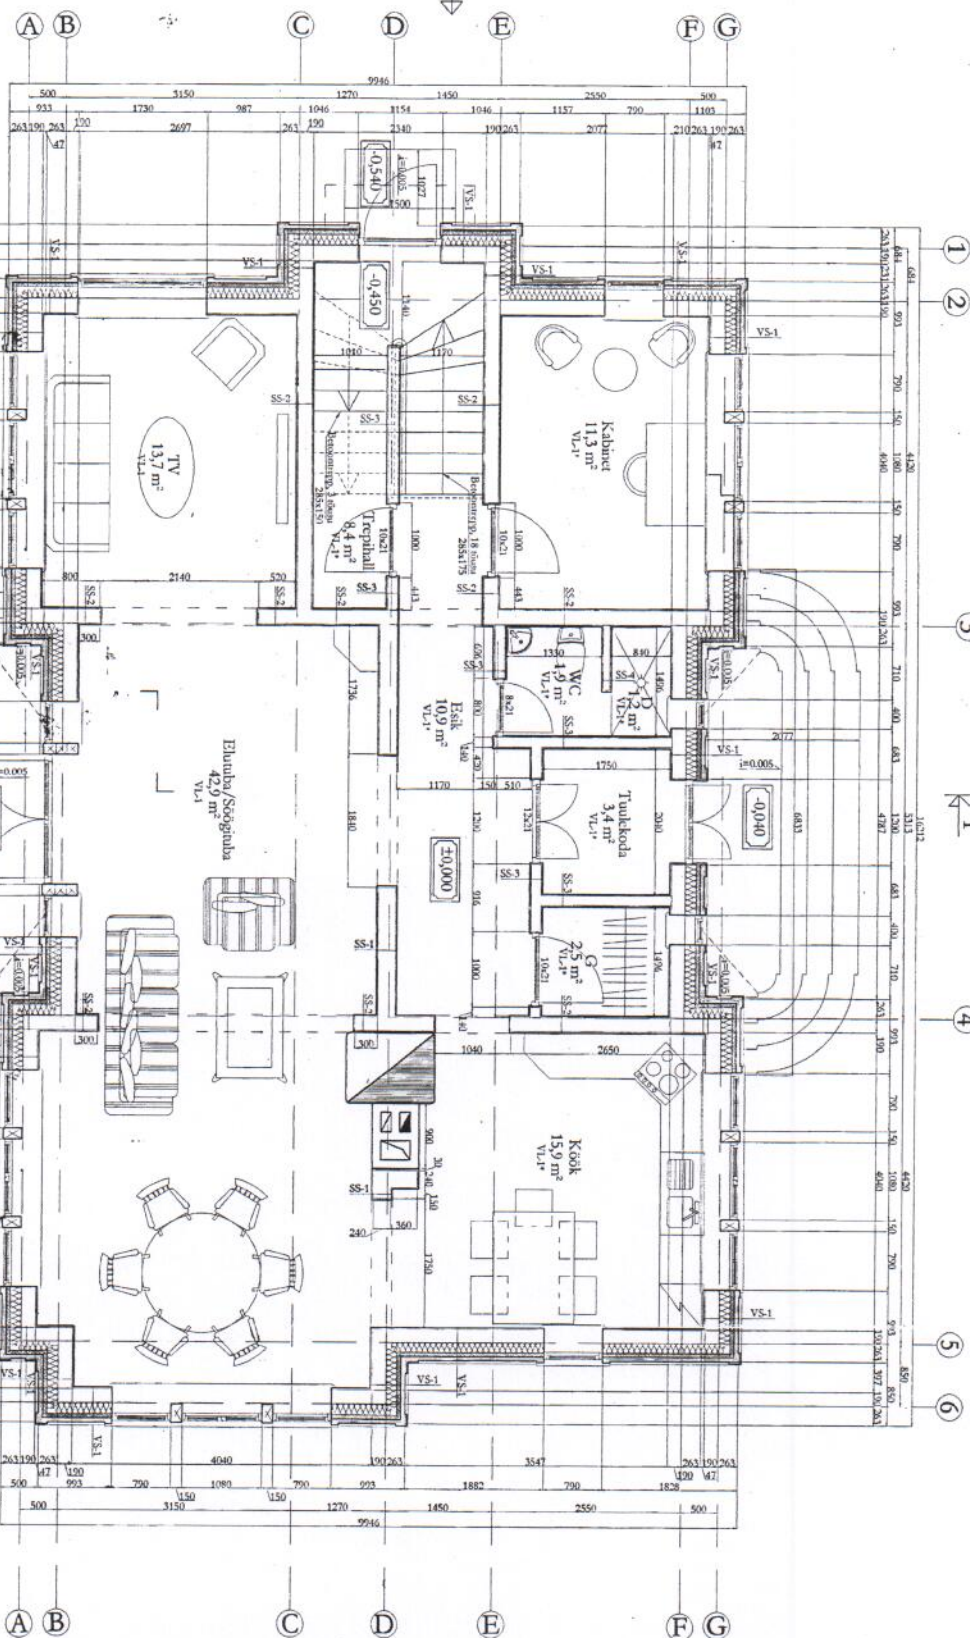




MARKUSED




A B C D E F G

1 2

3

K-I

K-I

4




5 6

A B C D E F G


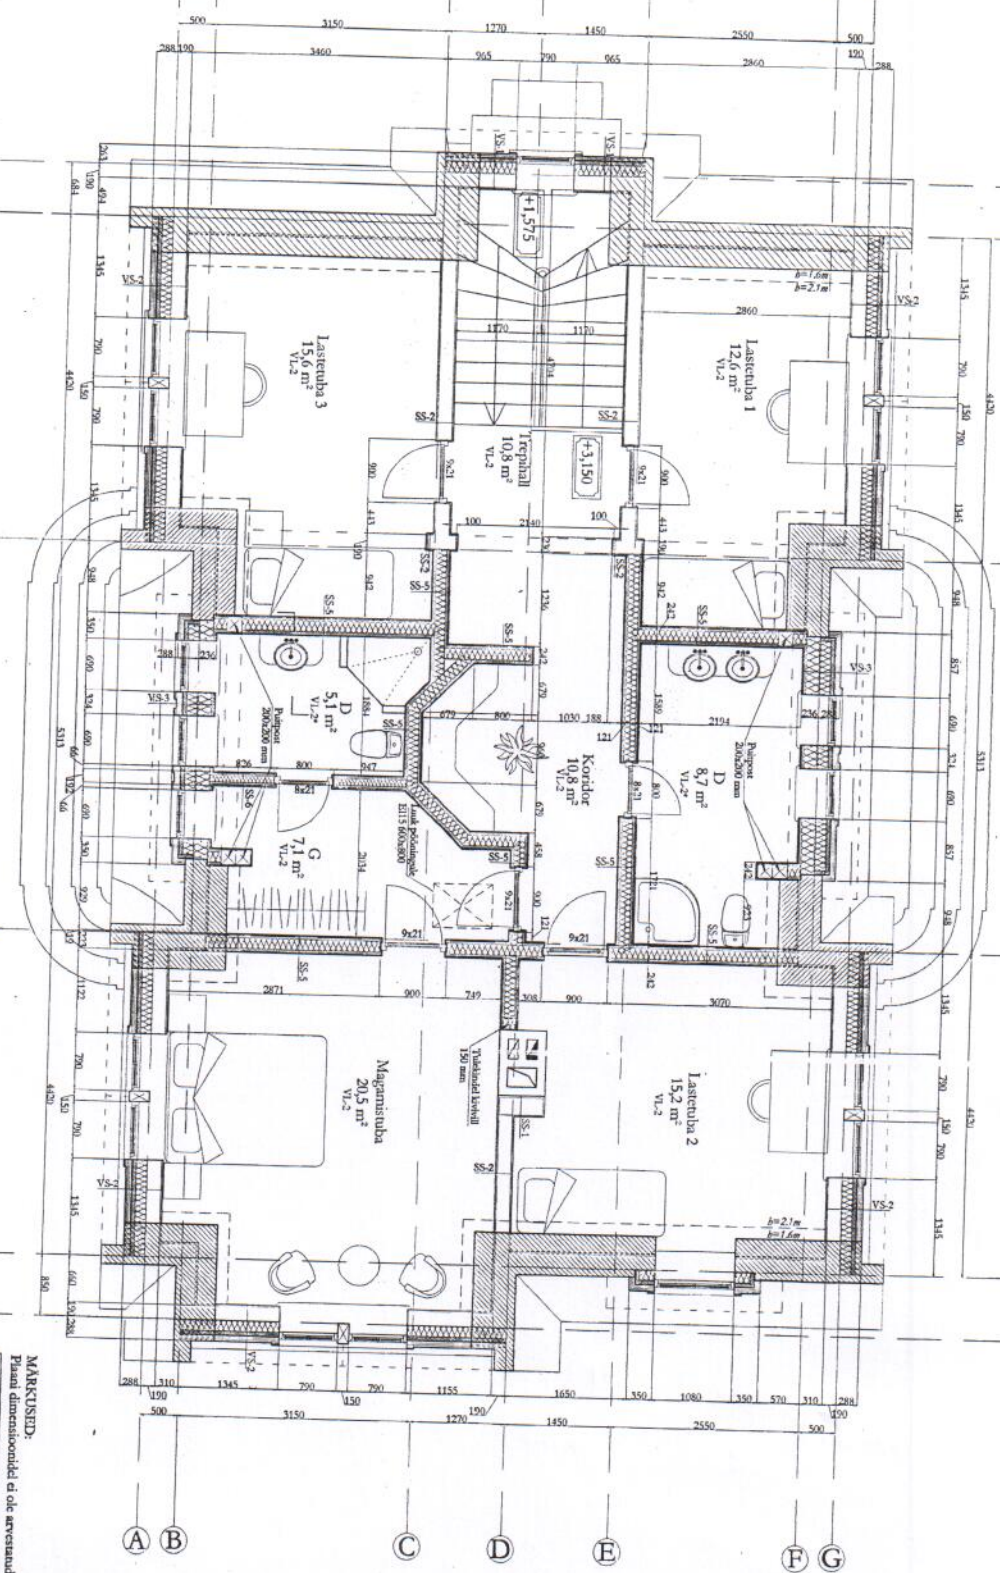

MARKUSED:




