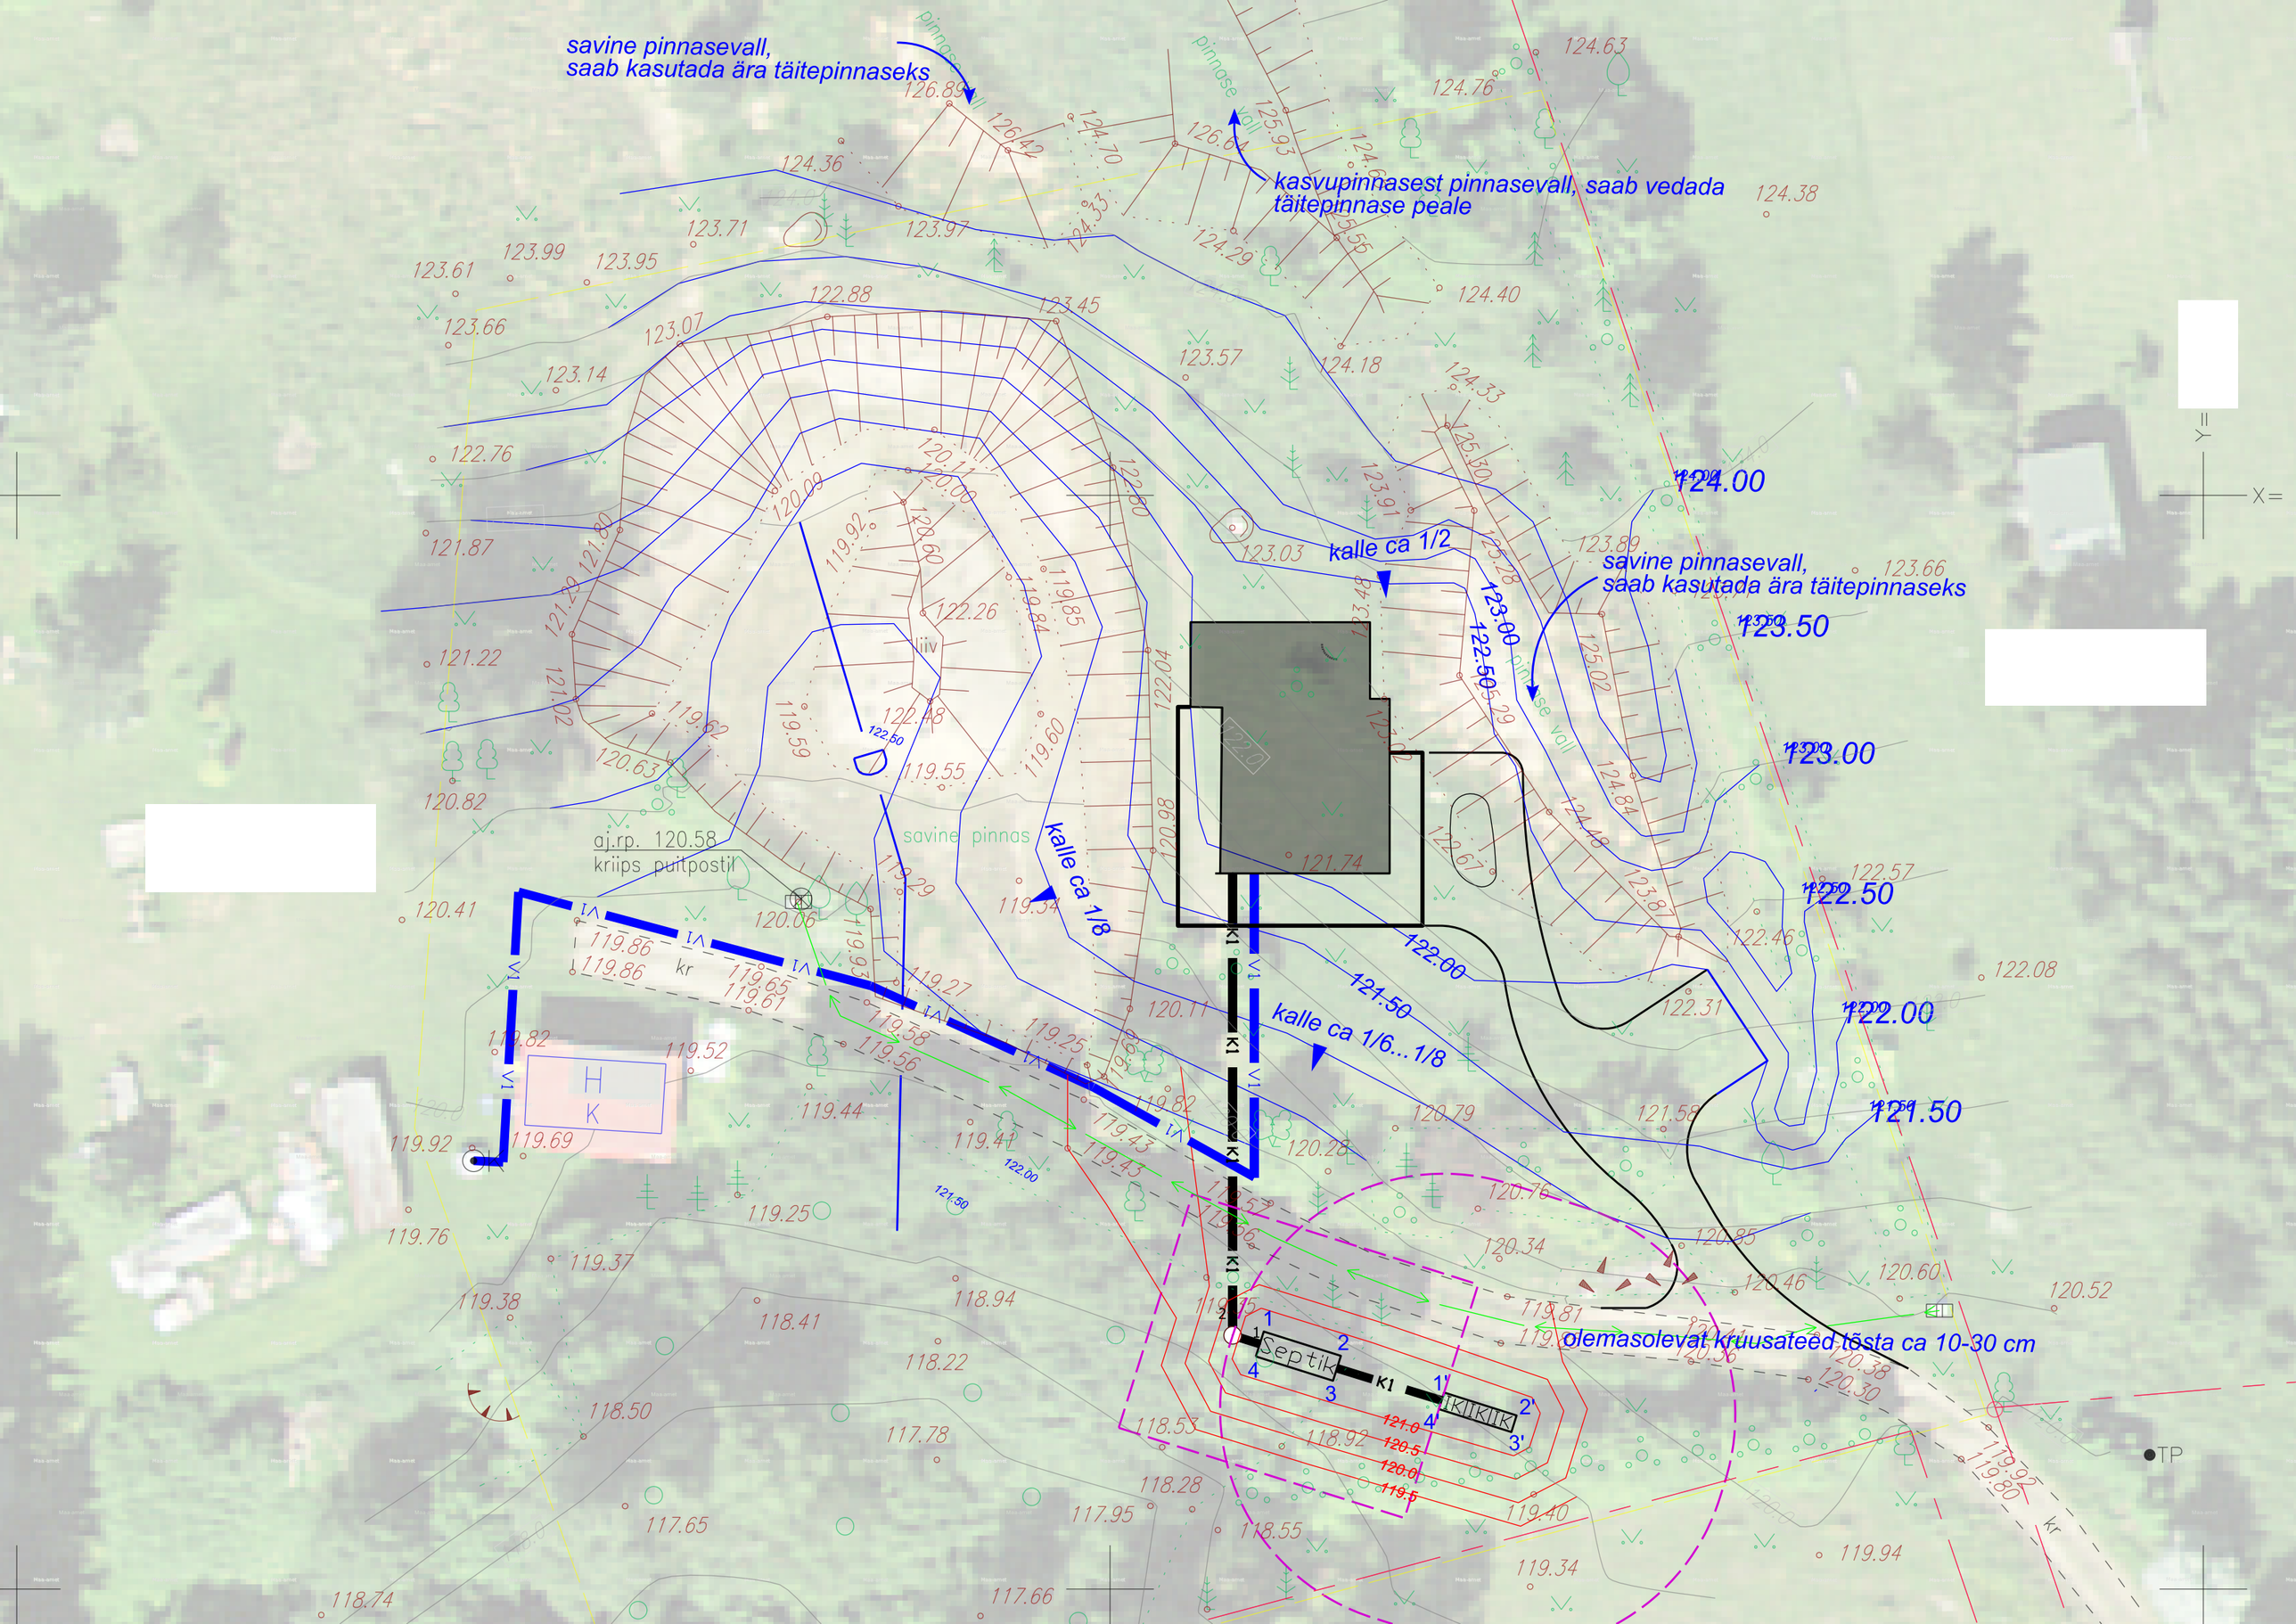

savine pinnasevall,
saab kasutada ära täitepinnaseks
kasvupinnasest pinnasevall, saab vedada
täitepinnase peale
kalle ca 1/2
savine pinnasevall,
saab kasutada ära täitepinnaseks
kalle ca 1/8
kalle ca 1/6...1/8
olemasolevat kruusateed tõsta ca 10-30 cm
aj.rp. 120.58
kriips puitpostil
savine pinnas
Septik
124.00
123.50
123.00
122.50
122.00
121.50