

Intermitent aeration 1

T550A

H = 5,50 m

Digestate/
Excess aerobic
sludge
T750
H = 5,50 m

Digestate
T102
H = 5,50 m


Buffer 2
T100
H = 5,50 m

Whey
T002
H = 5,50 m



Calamity tank
T004
H = 5,50 m

Buffer 1
T003
H = 5,50 m

Granular biomass
storage
T500
H = 5,50 m

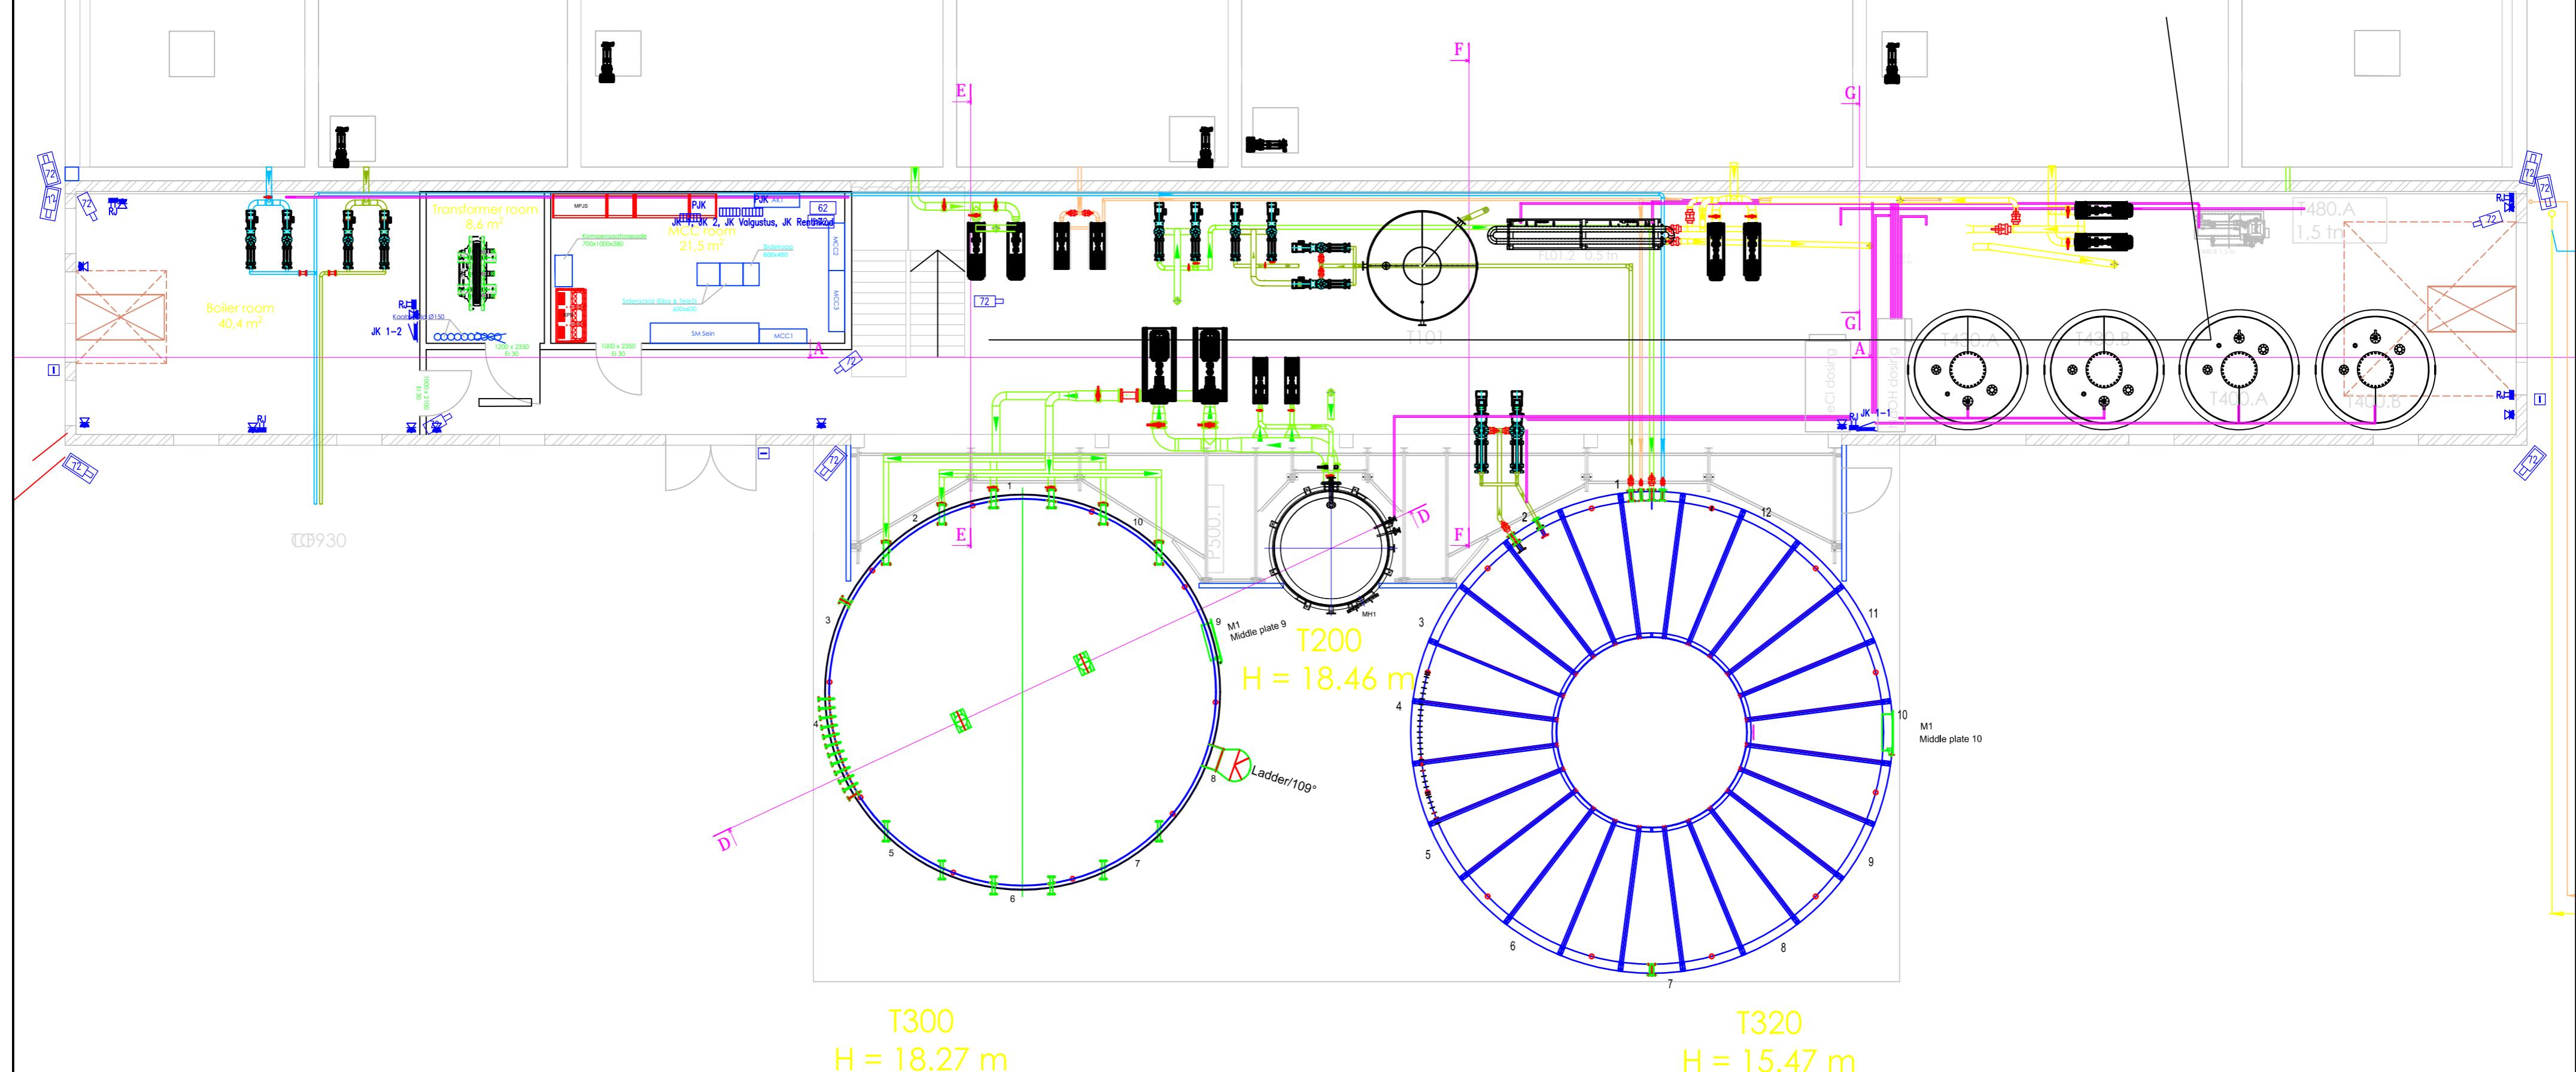

GROUND FLOOR

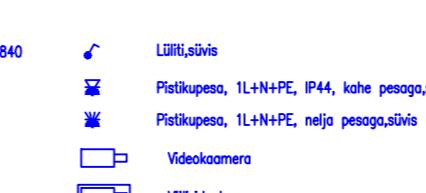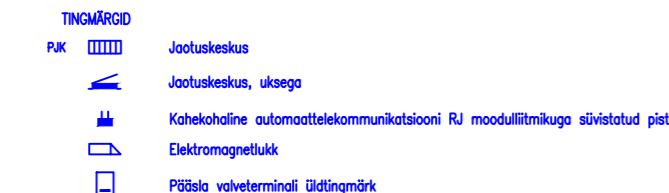

Objekti asukoht Kaarlijärve, Elva vald

Staadium

PP

Töö nimetus Estover Biogaasiajaama elektripaigaldus

Kuupäev 08.2020

Joonise nimetus Jõuseadmed

Versioon 001

Projekteerija Janno Siil

Tellija Estover Piimatööstus OÜ

Mõõtkaava 1:100 / A2

Joonise nr EL-01