


T500B
H = 5,50 m

Intermittent aeration
T550A
H = 5,50 m

Sand filters

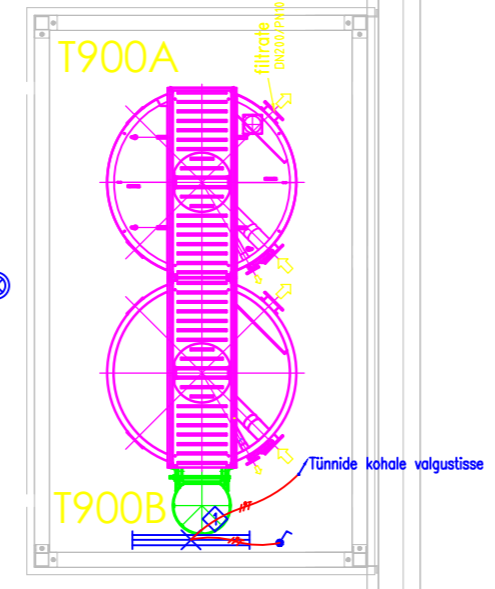


Digestate/
Excess aerobic

Digestate
T100

Buffer 2
T100

Whey
T000

Calamity tank
T001

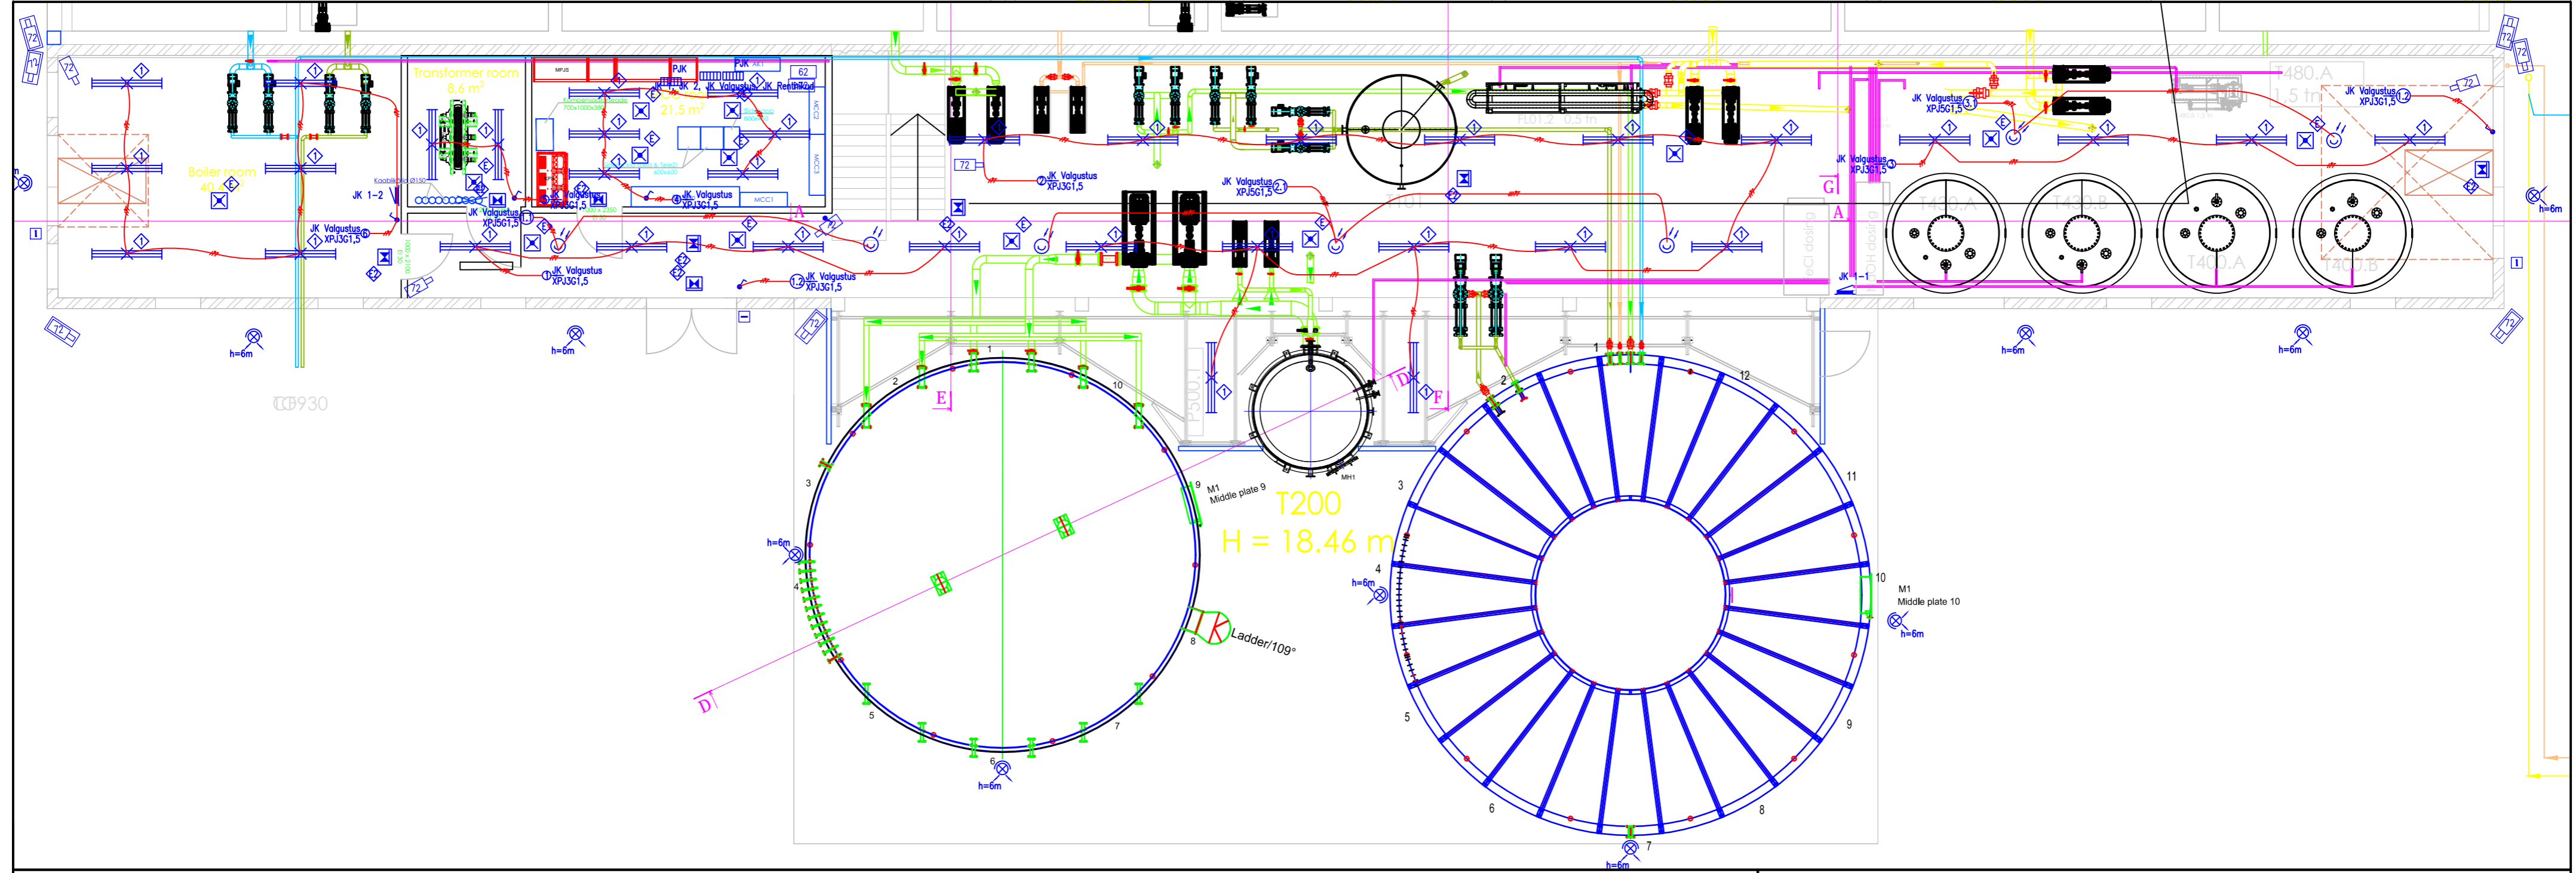

- TINGMÄRKID**
- PUK [Symbol] Jaotuskeskus
 - [Symbol] Jaotuskeskus, uksega
 - [Symbol] Kahekohaline automaatttelekommunikatsiooni RJ moodulitükkidega süüvitatud pistikupeesa
 - [Symbol] Elektromagnetlukk
 - [Symbol] Põrõsala valvetermiinali üldtingmärk

- PUK [Symbol] Jaotuskeskus
- [Symbol] Kaabliühend, pistak
- [Symbol] Jaotuskeskus, uksega

- [Symbol] Valgusti, NORTHCLIFFE Barat LED1x6700 H122 TB40
- [Symbol] Alivalgusti, LED valgusti 60x60
- [Symbol] Turvavalgusti, laes, autonoomse loetega välivalgusti
- [Symbol] Evakuatsioonivalgusti seinil, pidevillutusega E1

- [Symbol] LÜRI,siivis
- [Symbol] Pistikupeesa, 1L+N+PE, IP44, koha pesoga,siivis
- [Symbol] Pistikupeesa, 1L+N+PE, nelja pesoga,siivis
- [Symbol] Videokaamera
- [Symbol] Värvideokaamera

MicroWatt OÜ
 Registrikood 12868318
 MTR, reg nr: EEP003284; TEL002602
 RÜÜli 4, Tartu

Objekti asukoht	Kaarlijärve, Elva vald	Stadium	pp
Töö nimetus	Estover Biogaasijaama elektripaigaldis	Kuupäev	08.2020
Joonise nimetus	Valgustus	Põhikorruse plaan	Version 001
Projekteerija	Janno Siil	Tellijä	Estover Piimatööstus OÜ
		Töö nr	mW2029
		Mõõtkava	1:100 / A2
		Joonise nr	EL-02