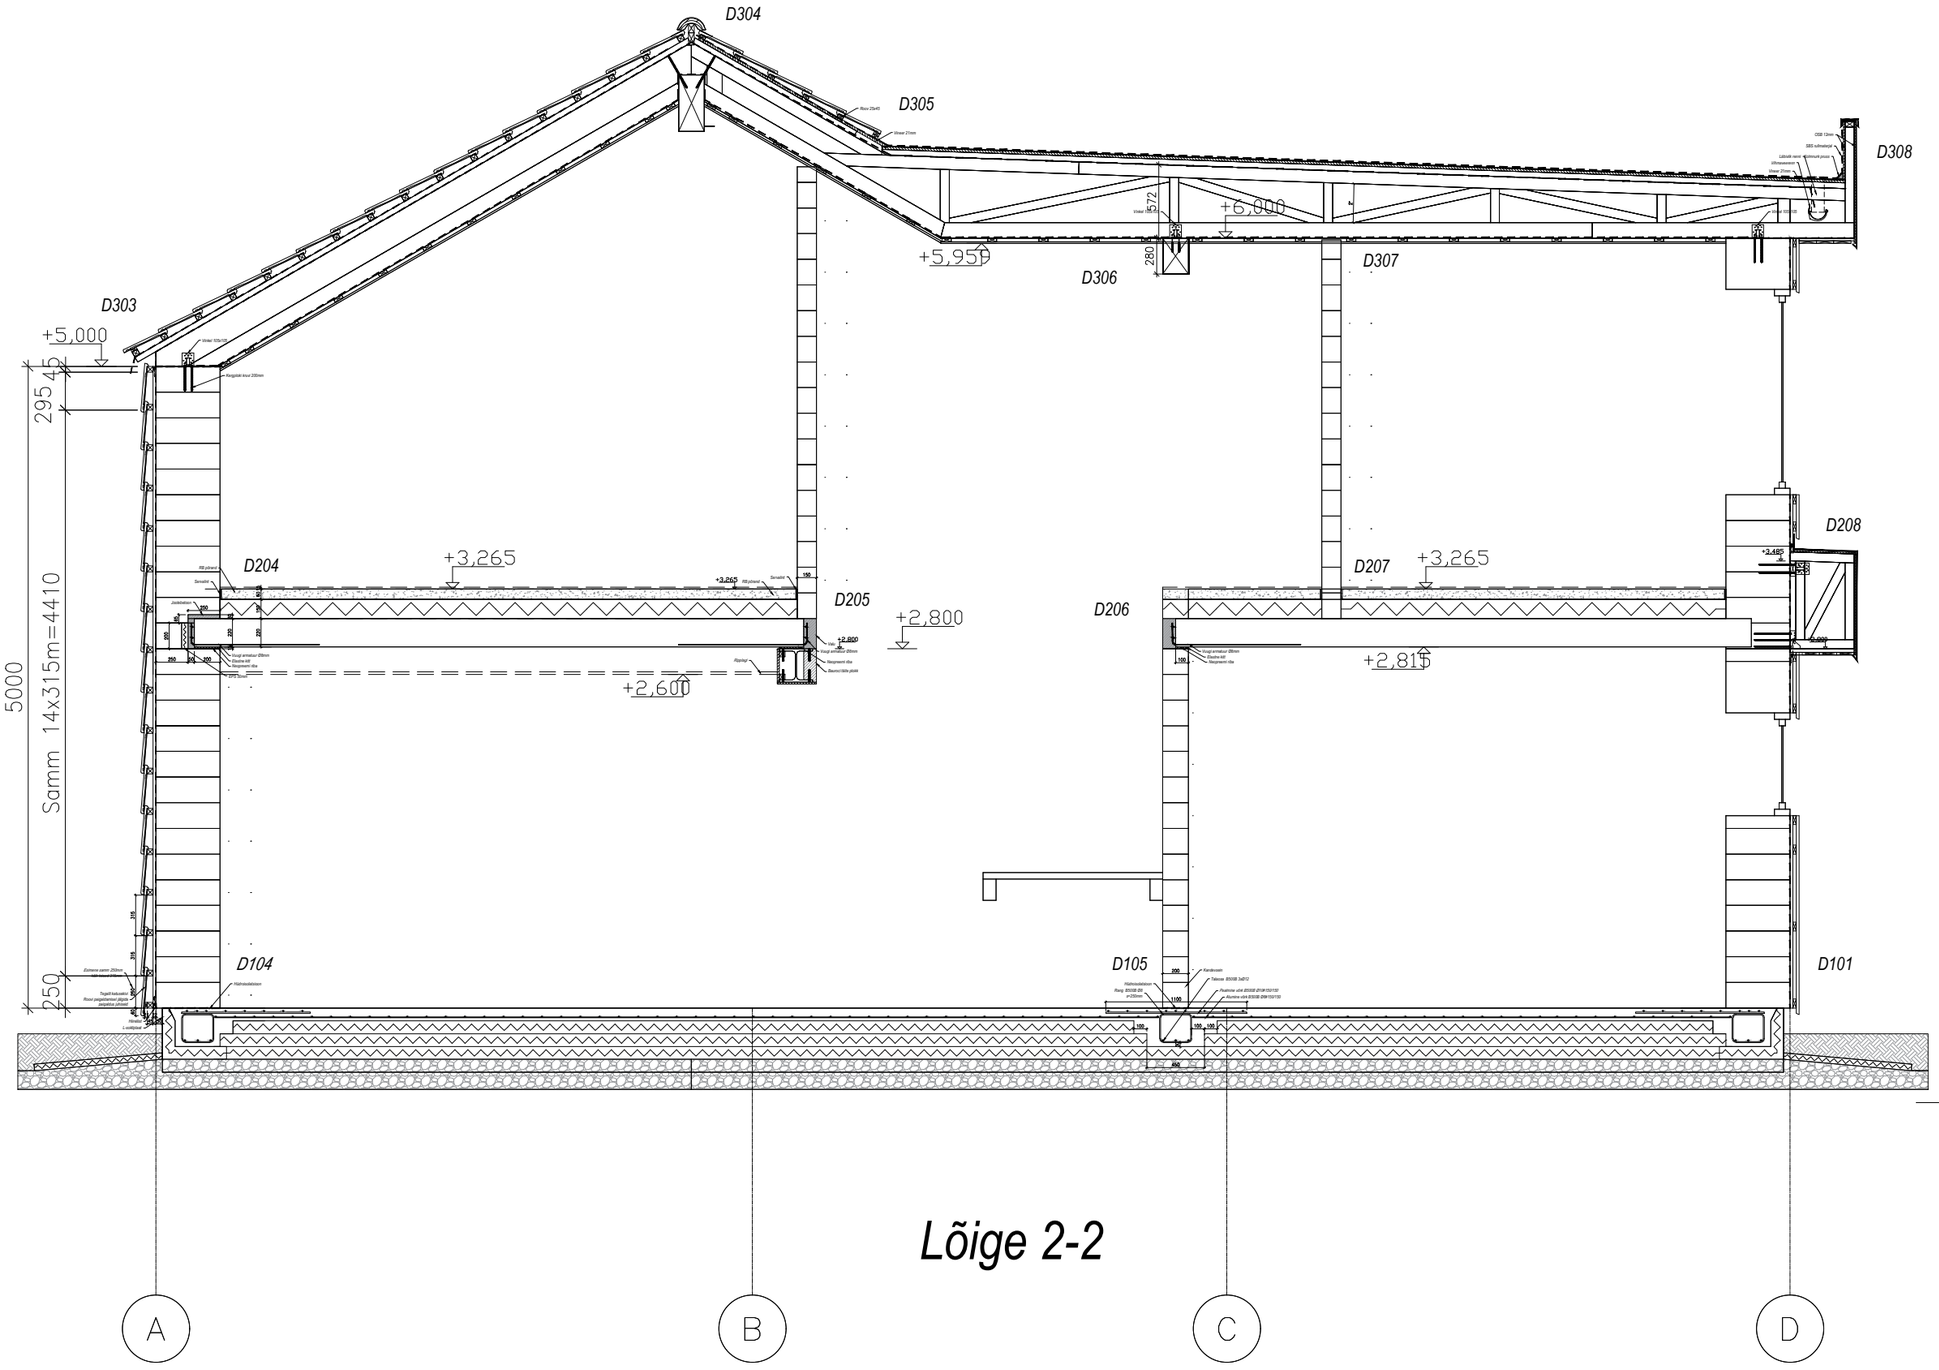
D304
D305
D308
D303
+5,000
+6,000
+5,950
D306
D307
572
280
295
45
5000
Samm 14x315m=4410
250
D204
+3,265
D205
+2,800
+2,600
D206
D207
+3,265
+2,815
D208
+3,485
D104
D105
D101
A
B
C
D

Lõige 2-2