


# Külgvaated

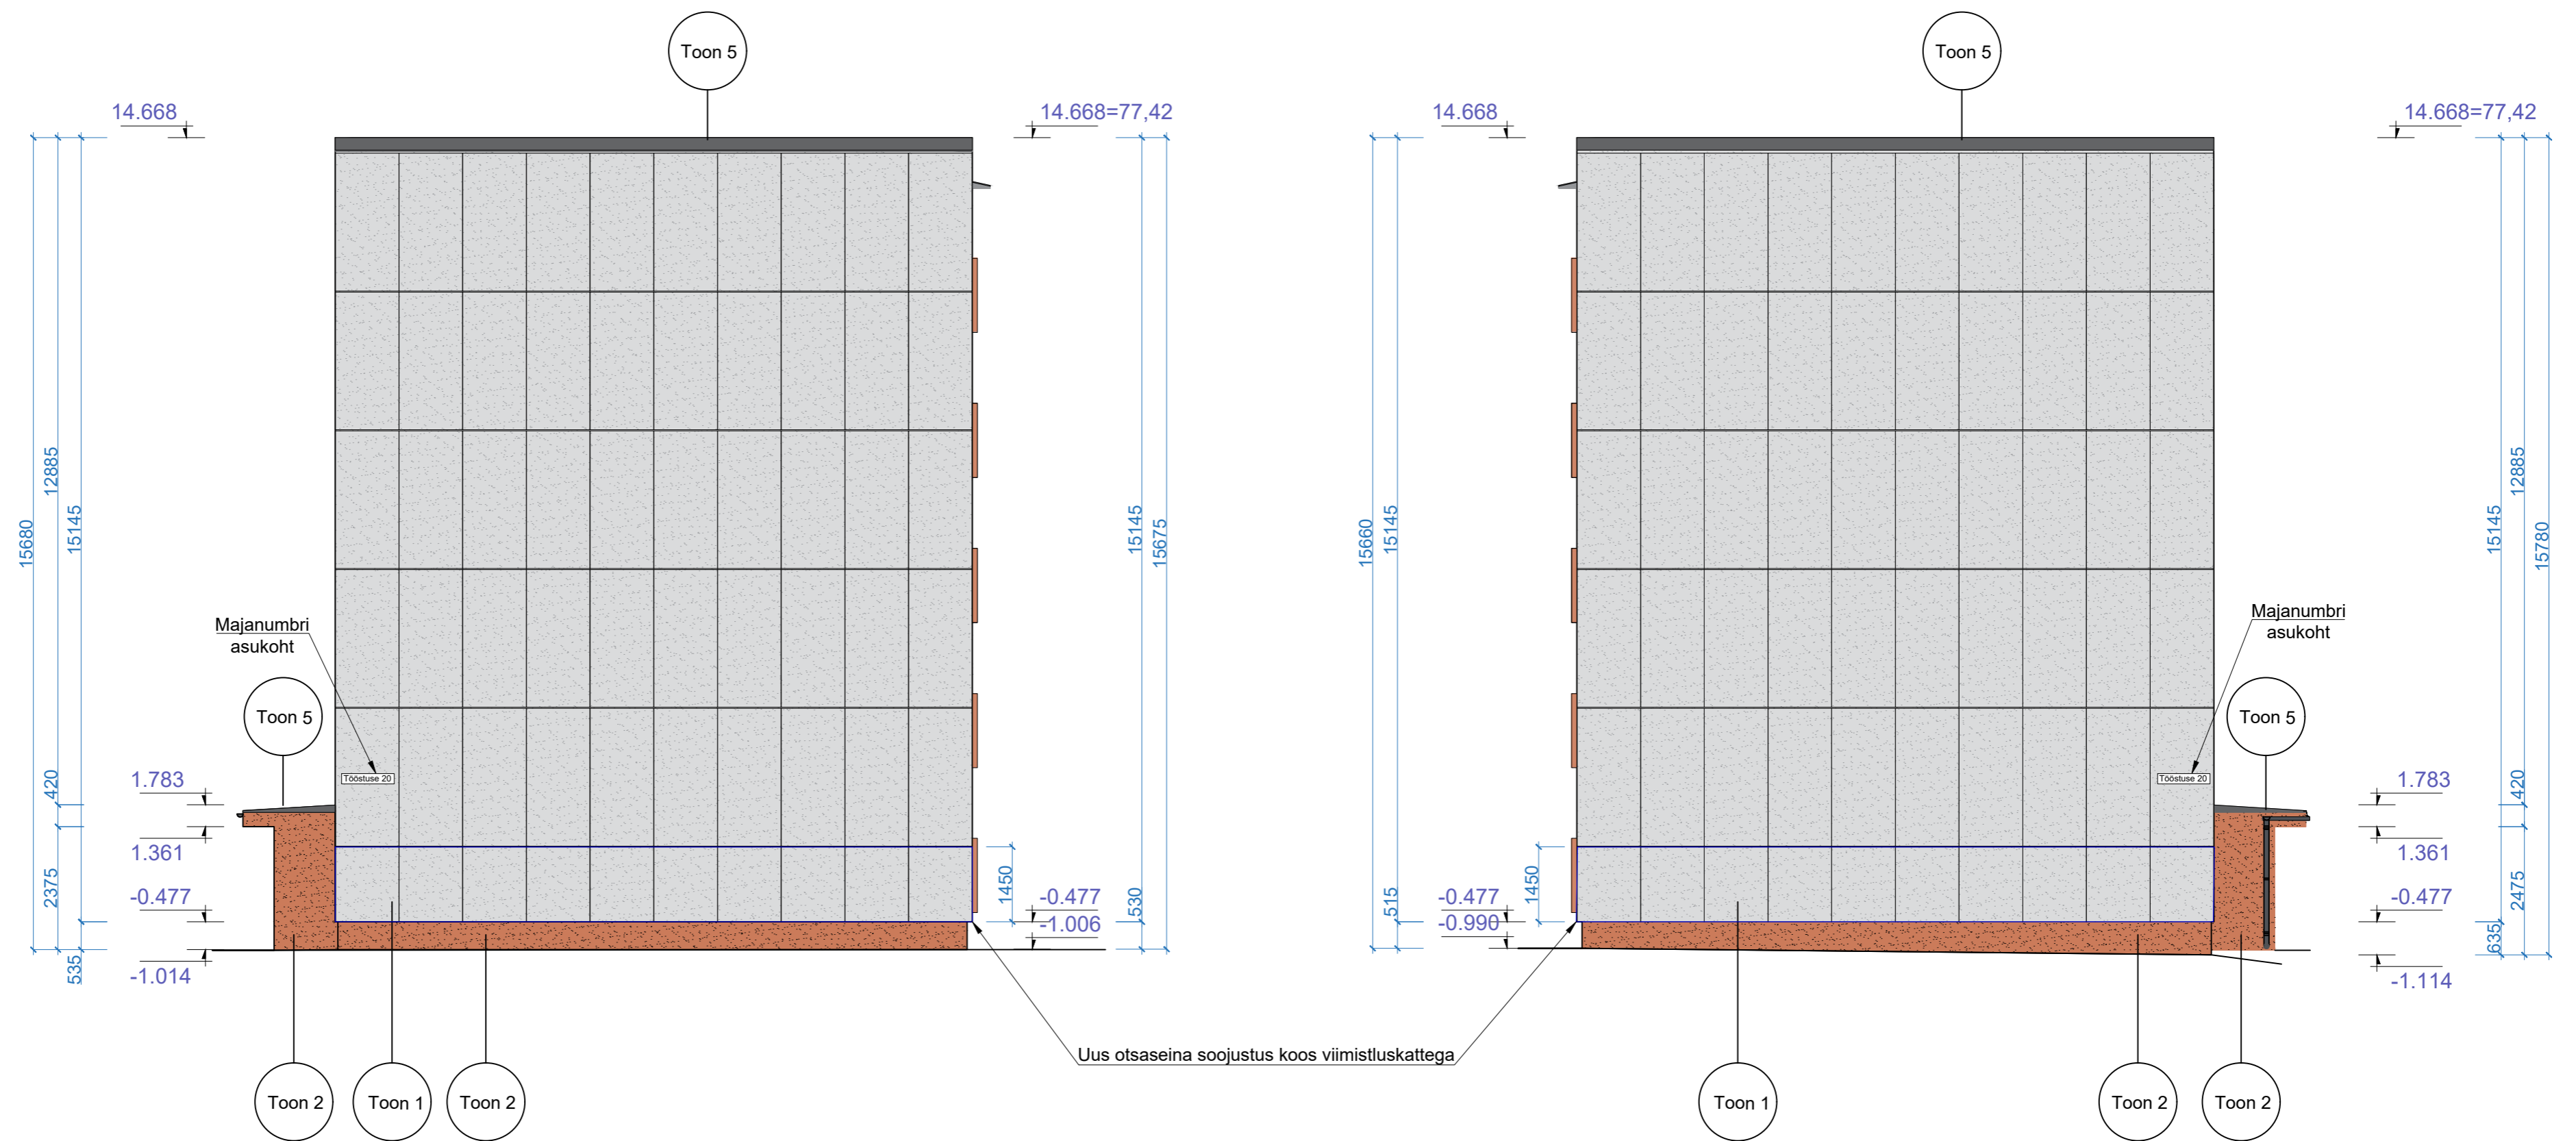

- Soojustatav otsaseina osa. Viimistluskatteks sarnaselt olemasolevate otsaseintega. Kivipuruplaat. Hall graniit
- Toon 1  Olemasolevad otsaseinad. Kivipuruplaat. Hall graniit
- Toon 2  Sokkel, eenduvad trepikojad. Kivipuruplaat. Punane graniit
- Toon 3  Fassaad, lodžade siseseinad. Caparol 3D System Plus. Toon: Jura 55
- Toon 4  Trepikodade akende vaheline osa, lodžade paneelid. Caparol 3D System Plus. Toon: Cameo 135
- Toon 5  Plekid, projekteeritud vihmaveetoru, välisüksed. RR-värvikaart. Värv: RR23
- Toon 6  Klaas. Kõrgas.

	Fassaadide rekonstrueerimine Ehitusprojekt. Arhitektuurne osa.	04.11.2022
		Töö nr: 202217
		Stadium: Põhiprojekt
		Möötkava: 1:100
		Leht: AR-6-03