
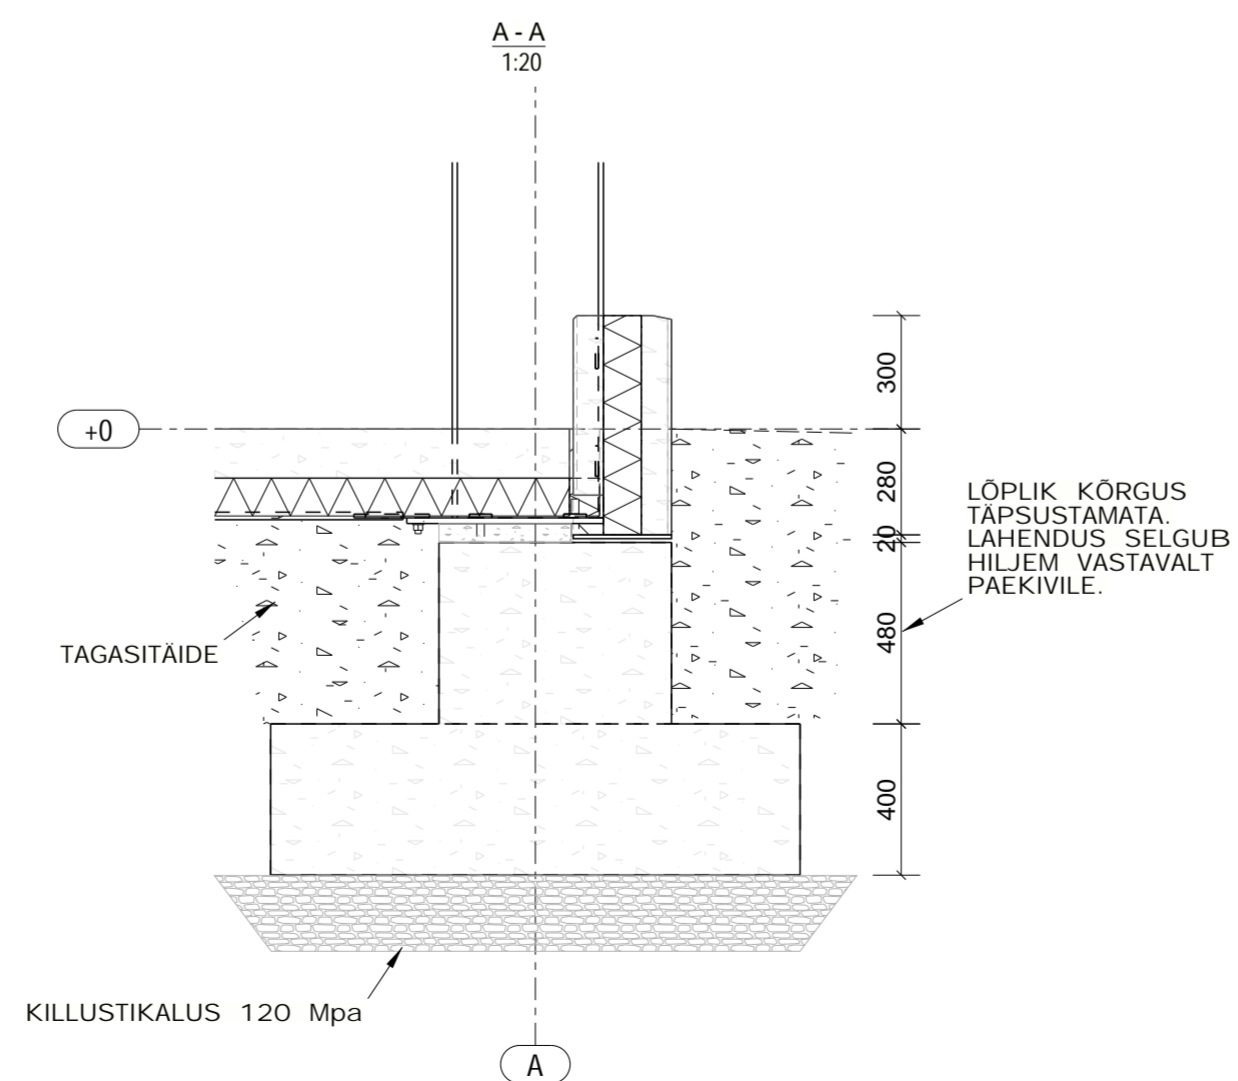
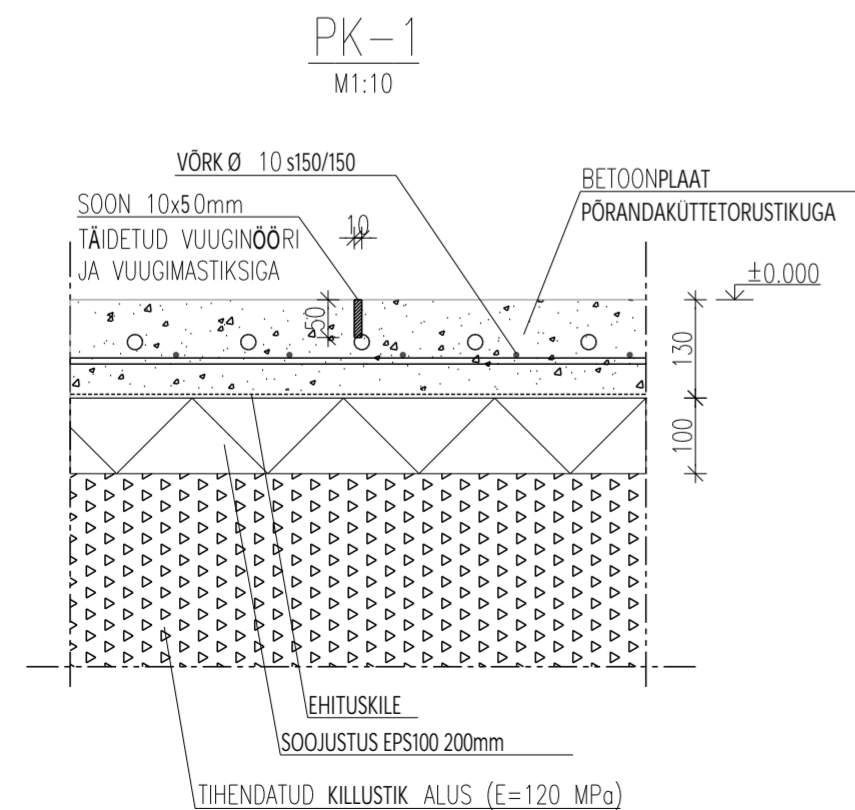


PÕRANDA PLAAN  
1:100

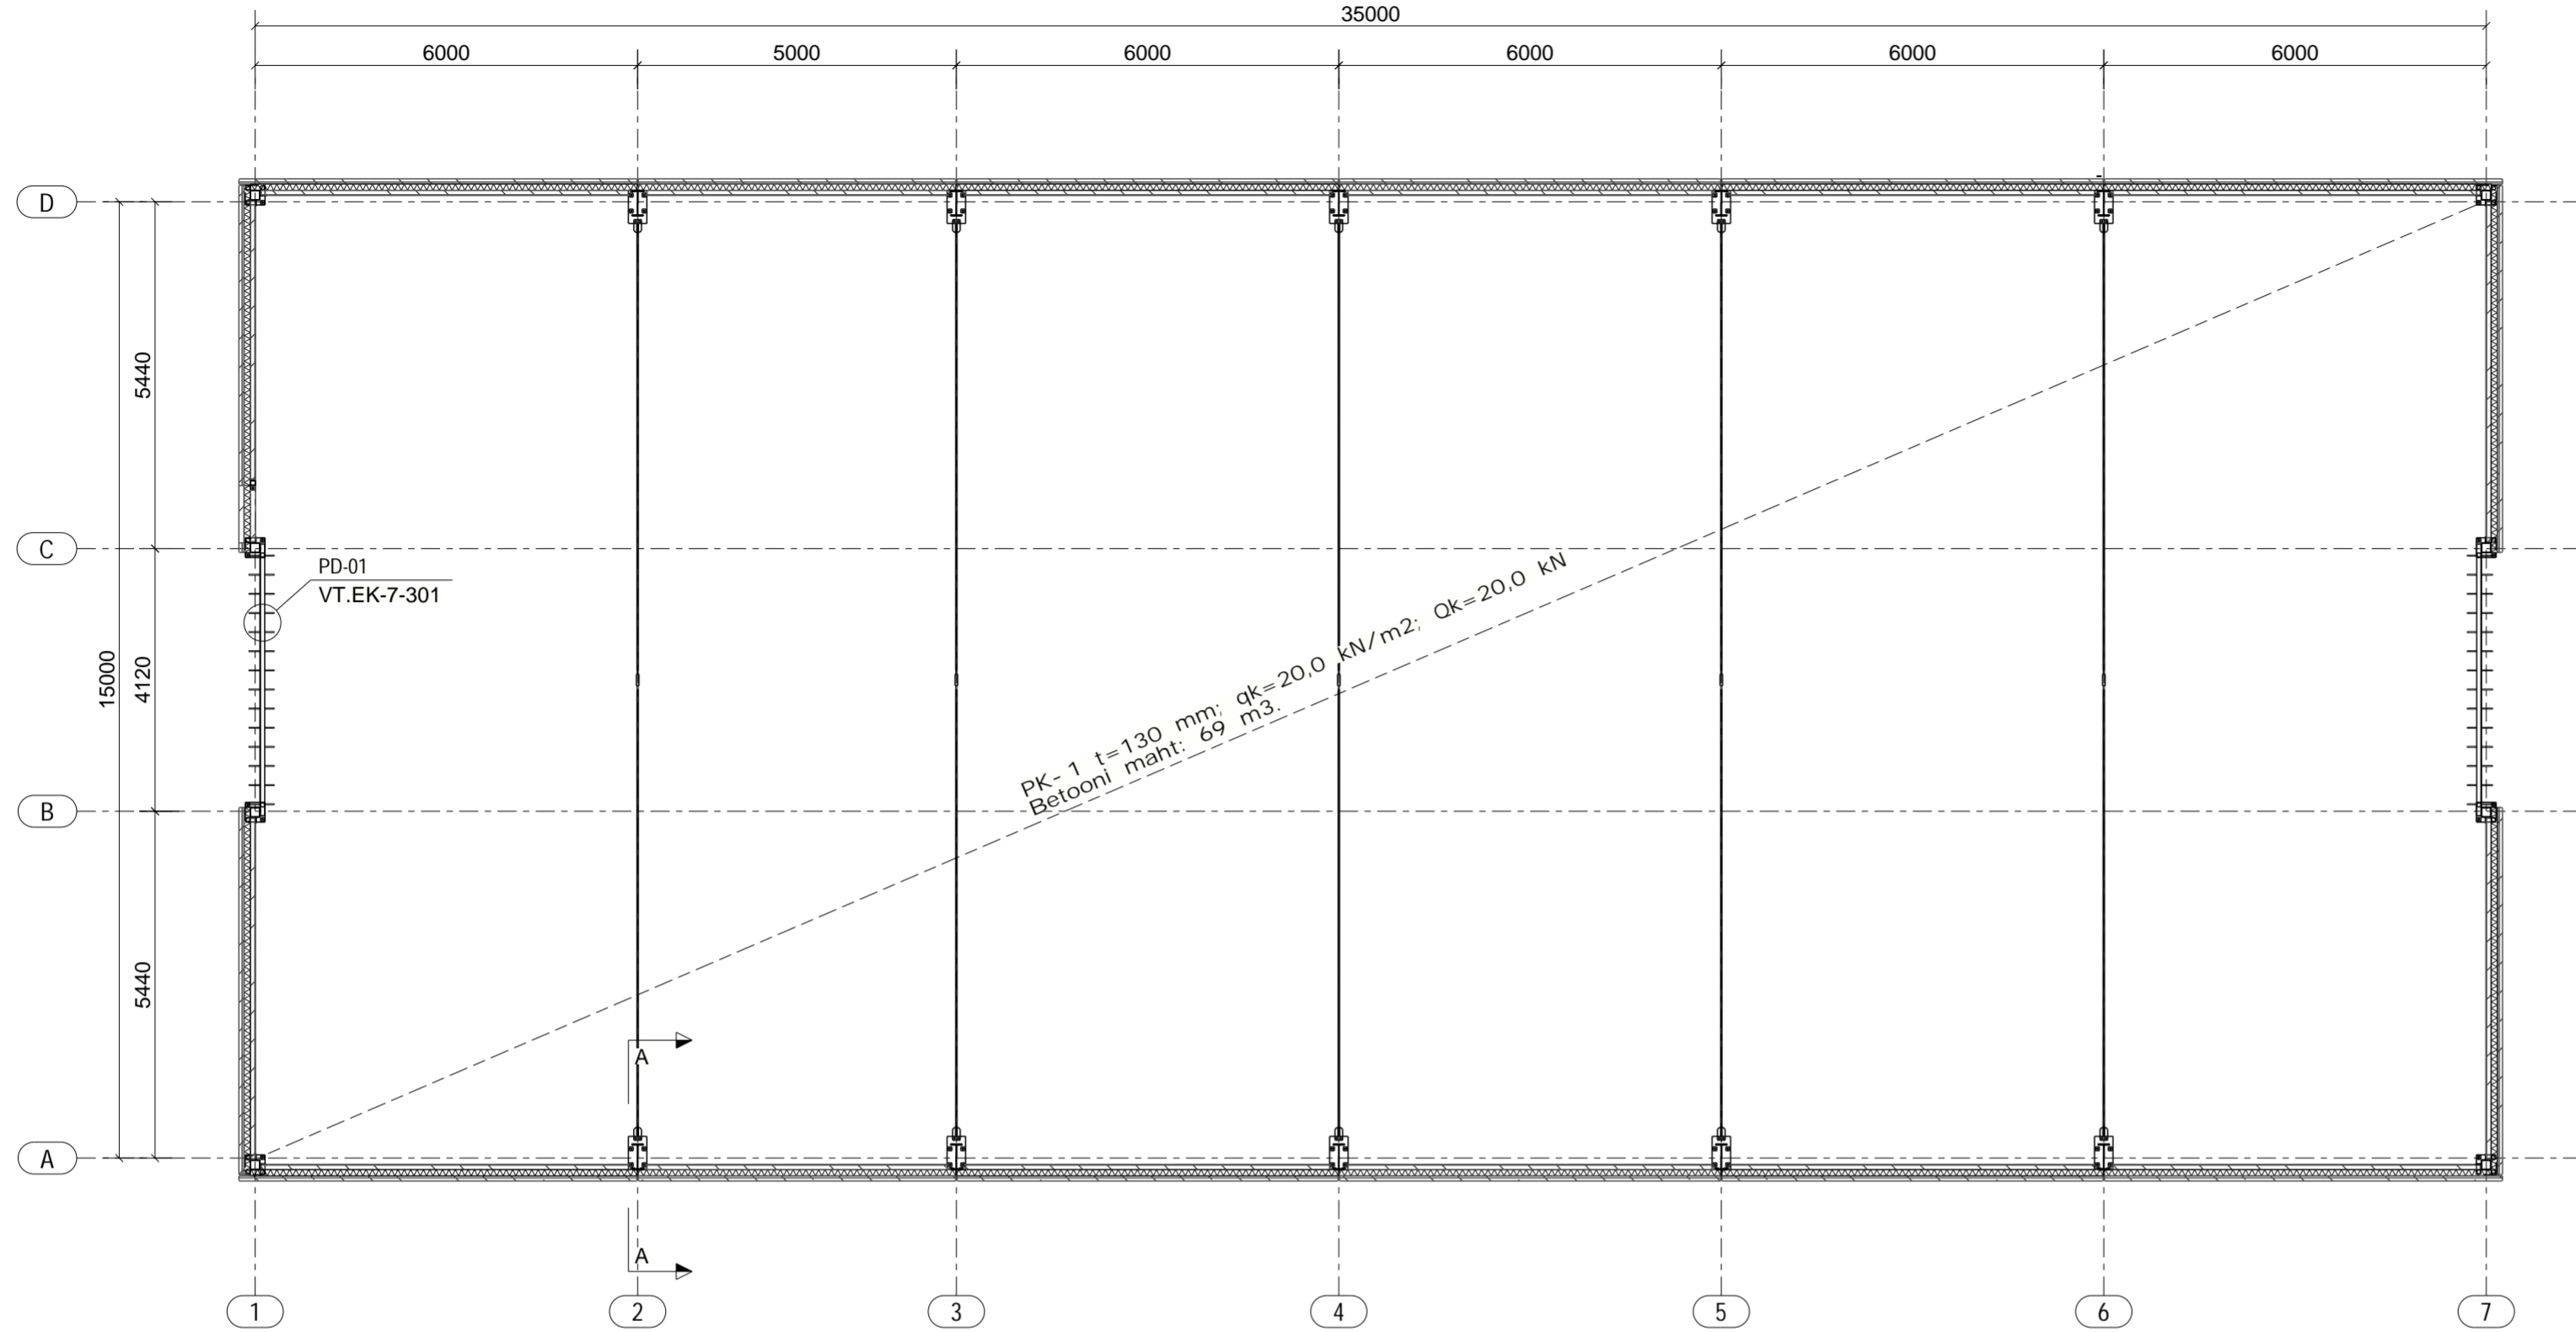

Märkused

1. KÕIK KÕRGUSED ON ANTUD SUHTELISTE KÕRGUSMÄRKIDENA ±0.000-
2. KONSTRUKTSIOONIDE PROJEKTEERITUD KASUTUSEA KATEGORIA 4 JA PROJEKTEERITUD KASUTUSIGA 50 AASTAT (EVS-EN 1990).
3. TAGAJARDE KLASS CC2-KESKMISED TAGAJARJED (EVS-EN 1990).
4. BETOONKONSTRUKTSIOONIDE VALMISTAMISE JA MONTEERIMISE TOLERANTSID PEAVAD VASTAMA NORMAALTOLERANTSIDE EHK KLASS 1 NÕUETE (EVS-EN 1990).
5. BETOONI TUGEVIKLAAS: C25/30 (EVS-EN 206-1).
6. SARRUSE KLASS: B5000 (EVS-EN 10080).
7. BETOONPINDADE KESKKONNKLASS: XC2 (EVS-EN 206-1).
8. SARRUSE NIMIKAITSEKIHT: C<sub>nom</sub>=35mm (EVS-EN 1992-1-1).
9. BETOONPINDADE VIIMISTLUS: TERASHOORE TH-A (BU4).
10. BETOON PEAB OLEMA SAAVUTANUD OMA TUGEVUSEST LAHTRAKESTAMISEL >30%  
-KOORMAMISEL >100%
11. BETOONI KOOSTIS PEAB VASTAMA KESKKONNKLASSI NÕUETELE.
12. JÕONISE ERINEVATE OSADE LAHKNEVUSE KORRAL KONSULTEERIDA PROJEKTEERIJAGA.
13. -TAHISTATUD SOLM ON ANALOOGNE.

KUUPAEV	MUUDATUS	TEOSTAS	ALKKIRI	MUUDATUSTE SISU
---------	----------	---------	---------	-----------------