

FOTO 12

FOTO 13, FOTO 14

Vaade lääne poolt

Märkused:
1. Alusplaanina on kasutatud OÜ Valtu Projekt tööd nr, 07-21, 03.2007, Inglise mõisa mõõdistamine ning Valtu kolhoosi projekti "Valtu kolhoosi Inglise osakonna Inglise mõisa rekonstueerimine", Pärnu 1987. a.

TINGMÄRGID
 kinnilaotav seinosa
 avatav seinosa

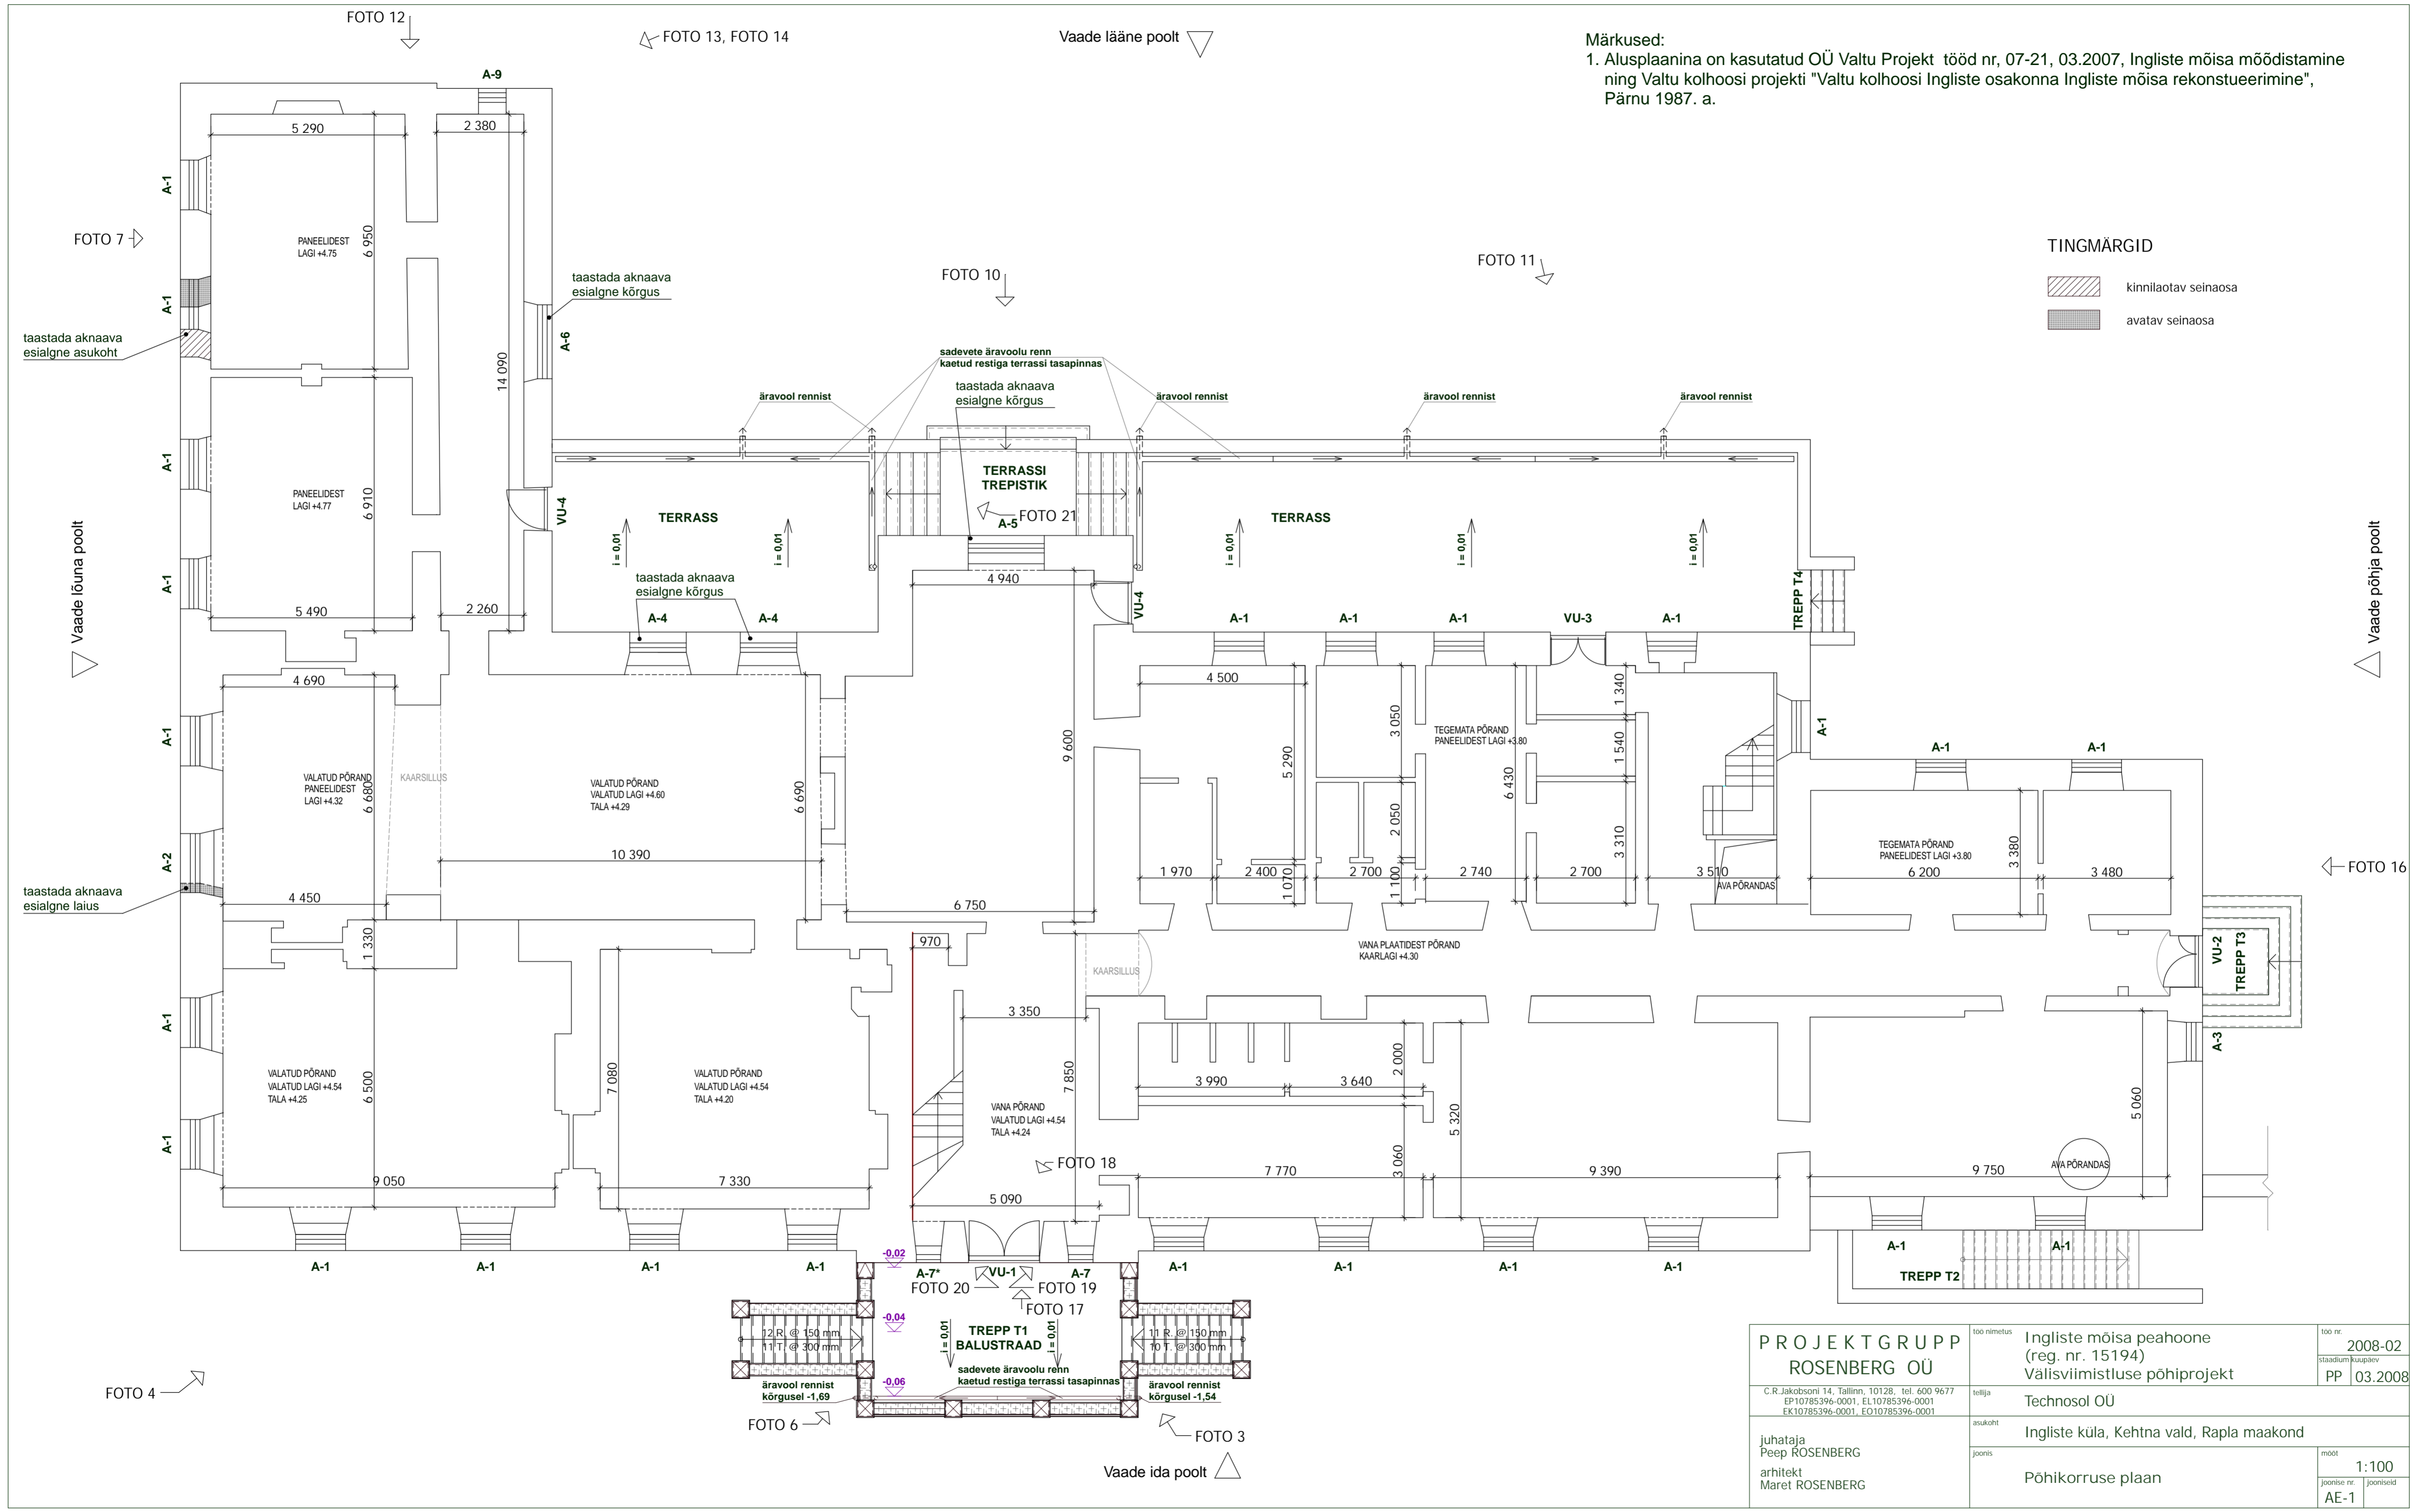


FOTO 16

PROJEKTGRUPP ROSENBERG OÜ <small>C.R. Jakobsoni 14, Tallinn, 10128, tel. 600 9677 EP10785396-0001, EL10785396-0001 EK10785396-0001, EO10785396-0001</small>	<small>too nimetus</small> Inglise mõisa peahoone (reg. nr. 15194) Välisviimistluse põhiprojekt	<small>too nr.</small> 2008-02 <small>staadium kuupäev</small> PP 03.2008
	<small>tehtaja</small> Technosol OÜ	<small>asukoht</small> Inglise küla, Kehtna vald, Rapla maakond
<small>juhataja</small> Peep ROSENBERG <small>arhitekt</small> Maret ROSENBERG	<small>joonis</small> Põhikorruse plaan	