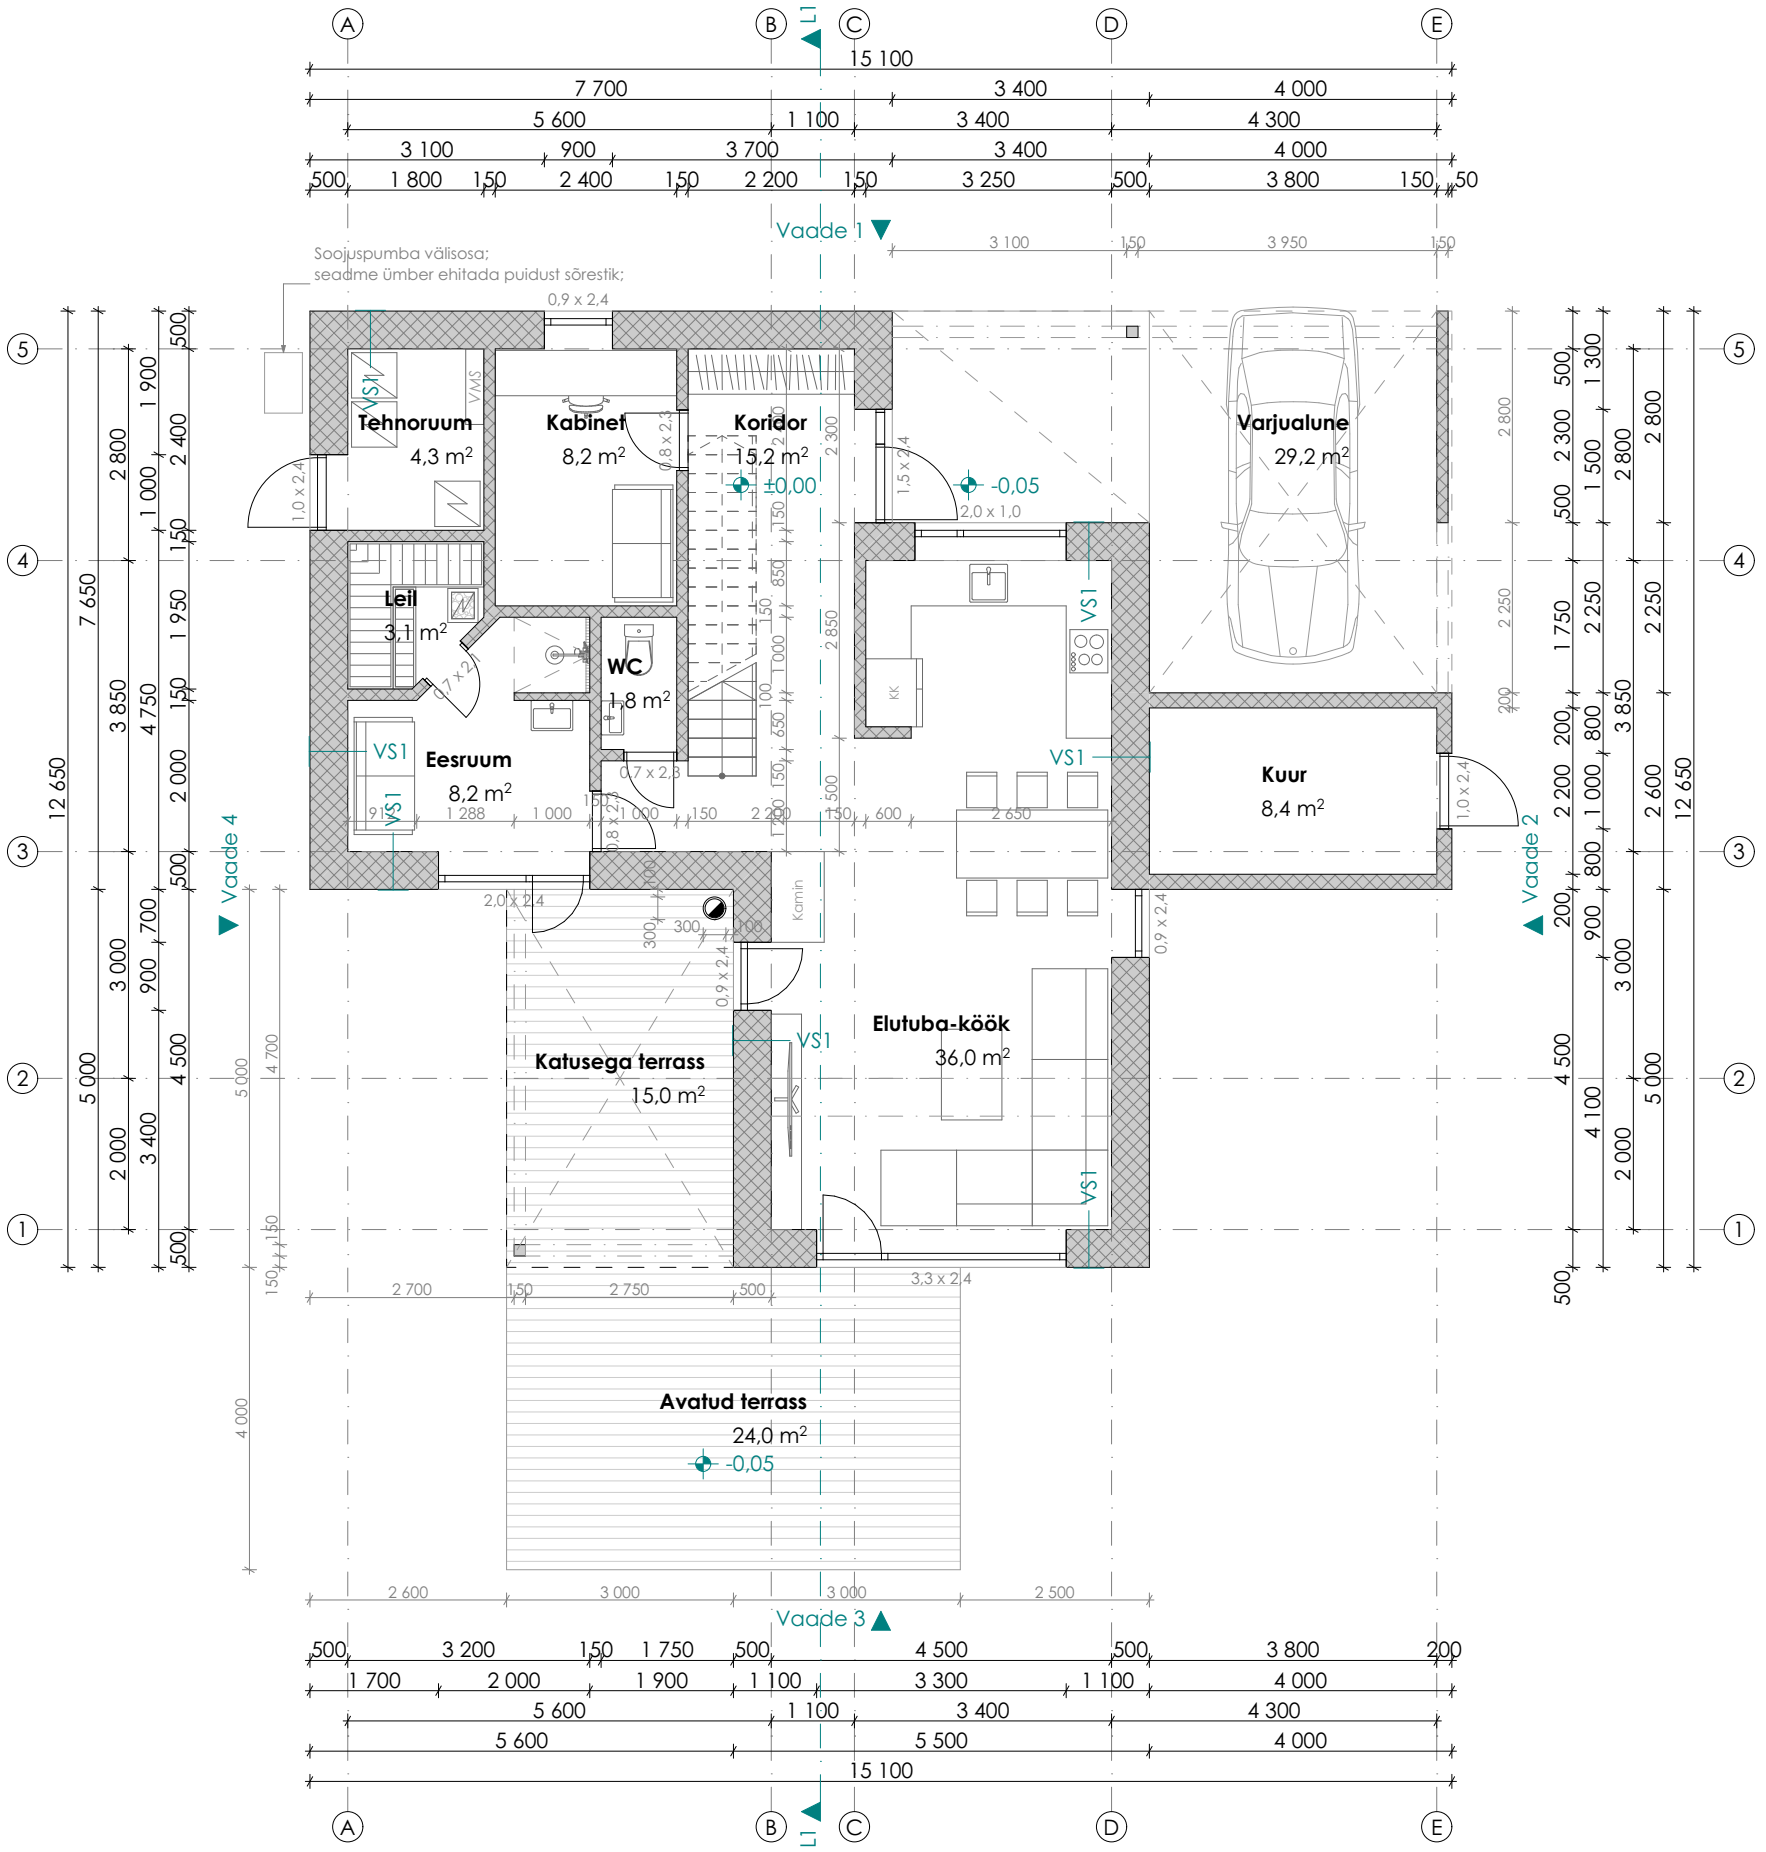
Soojuspumba välisosa;
seadme ümber ehitada puidust sõrestik;
Tehnoruum
4,3 m²
Kabinet
8,2 m²
Koridor
15,2 m²
±0,00
-0,05
Varjualune
29,2 m²
Leil
3,1 m²
WC
1,8 m²
Eesruum
8,2 m²
Kuur
8,4 m²
Katusega terrass
15,0 m²
Elutuba-köök
36,0 m²
Avatud terrass
24,0 m²
-0,05
Vaade 1
Vaade 2
Vaade 3
Vaade 4
VS1
L1
15 100
7 700
3 400
4 000
5 600
1 100
3 400
4 300
3 100
900
3 700
3 400
4 000
500
1 800
150
2 400
150
2 200
150
3 250
500
3 800
150
50
3 100
150
3 950
150