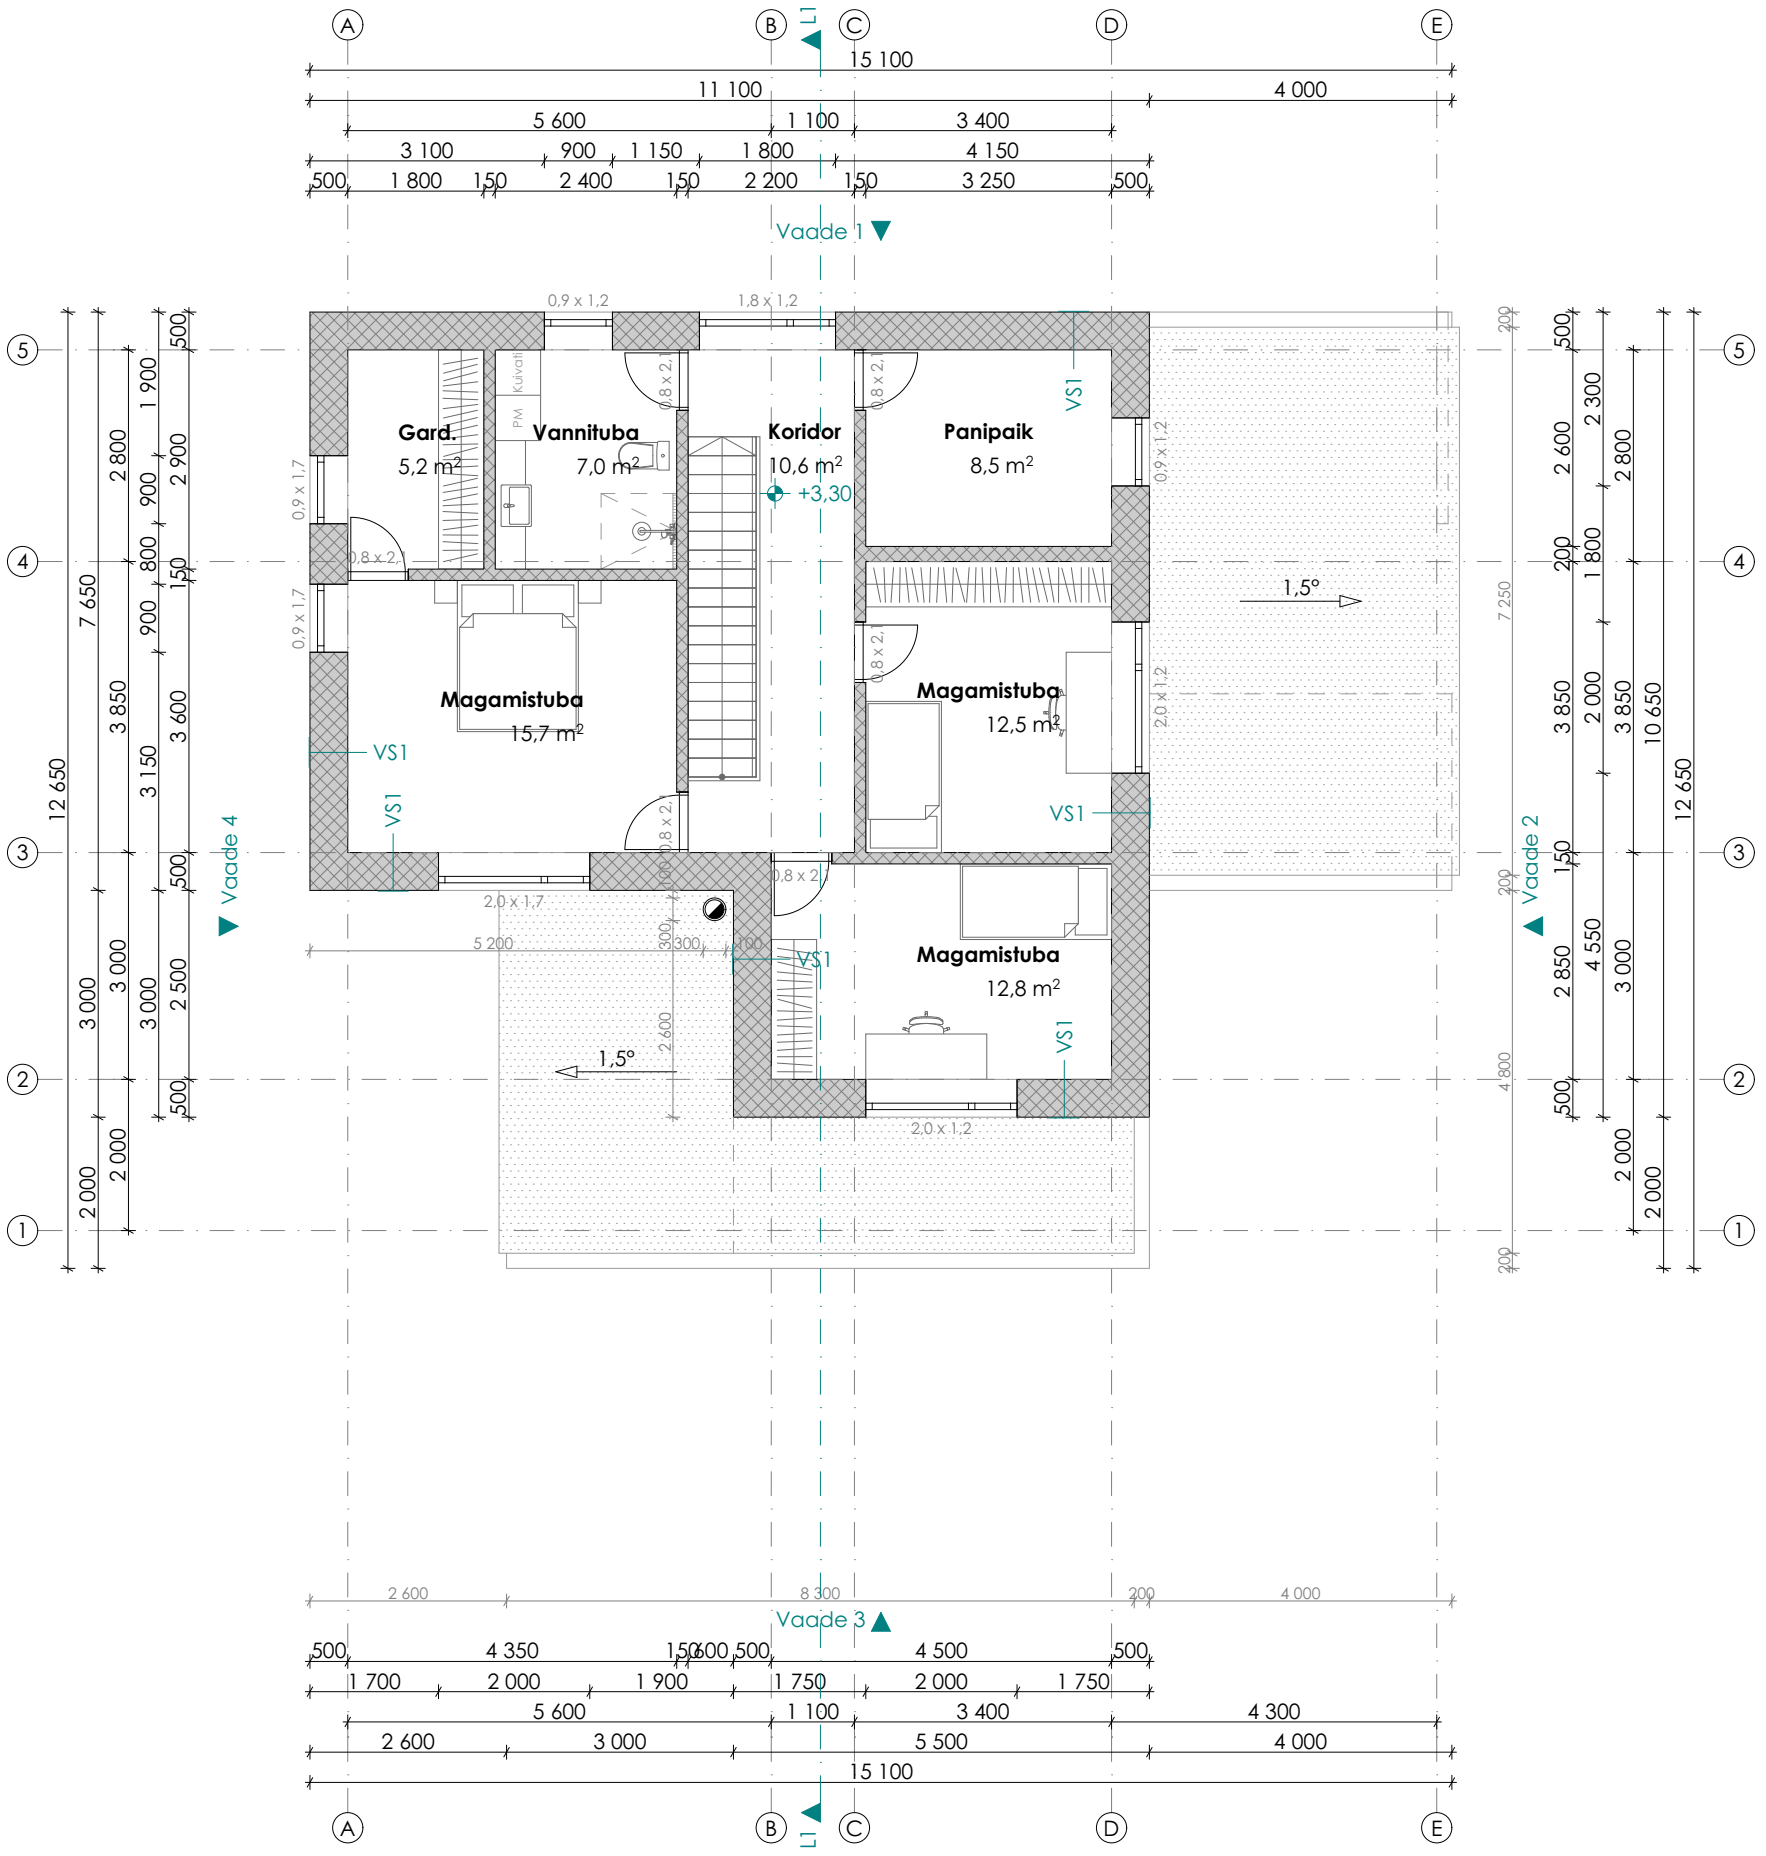
A
B
C
D
E
L1
15 100
11 100
4 000
5 600
1 100
3 400
3 100
900
1 150
1 800
4 150
500
1 800
150
2 400
150
2 200
150
3 250
500
Vaade 1
1
2
3
4
5
Vaade 2
Vaade 3
Vaade 4
Gard.
5,2 m²
Vannituba
7,0 m²
Koridor
10,6 m²
+3,30
Panipaik
8,5 m²
Magamistuba
15,7 m²
Magamistuba
12,5 m²
Magamistuba
12,8 m²
VS1
PM
Kuivati
0,9 x 1,2
1,8 x 1,2
0,8 x 2,1
0,9 x 1,7
2,0 x 1,7
2,0 x 1,2
1,5°
5 200
300
100
2 600
7 650
12 650
3 850
3 150
3 600
3 000
2 500
2 000
2 800
2 900
1 900
900
800
150
500
7 250
4 800
10 650
2 300
2 600
1 800
2 850
4 550
2 000
200