




Soojustatud välisseinad: seinä kõrgus 2700mm - aknad ja uksed algavad + 200mm  
Välisvoodrilaud UYVk 21x145 Kuusk AB – peensaetud – horisontaalne  
30x45mm tuulutustliist + RIWEGA tuuletõkkekembraan  
tugevussorteeritud puitsõrestik C24 / 45x195mm  
200mm soojustus (plaatvill ROCKWOOL / SUPERROCK)  
Aurutõkkekile 0,2mm  
Katusekonstruktsioon:  
katusefermid põhimajale vastavalt joonistele / katuseülekate külgedel 600mm - Katusekalle 20 kraadi  
(ei sisalda varikatuseid, viile, tuulekaste, varjualuseid, poste ja muid väljaulatuvaid osasid)  
Aknad ja terrassiuksed:  
3x pakett, PVC Valge / U = 0,95 W/m²K - Profiil: Salamander Window & Door Systems

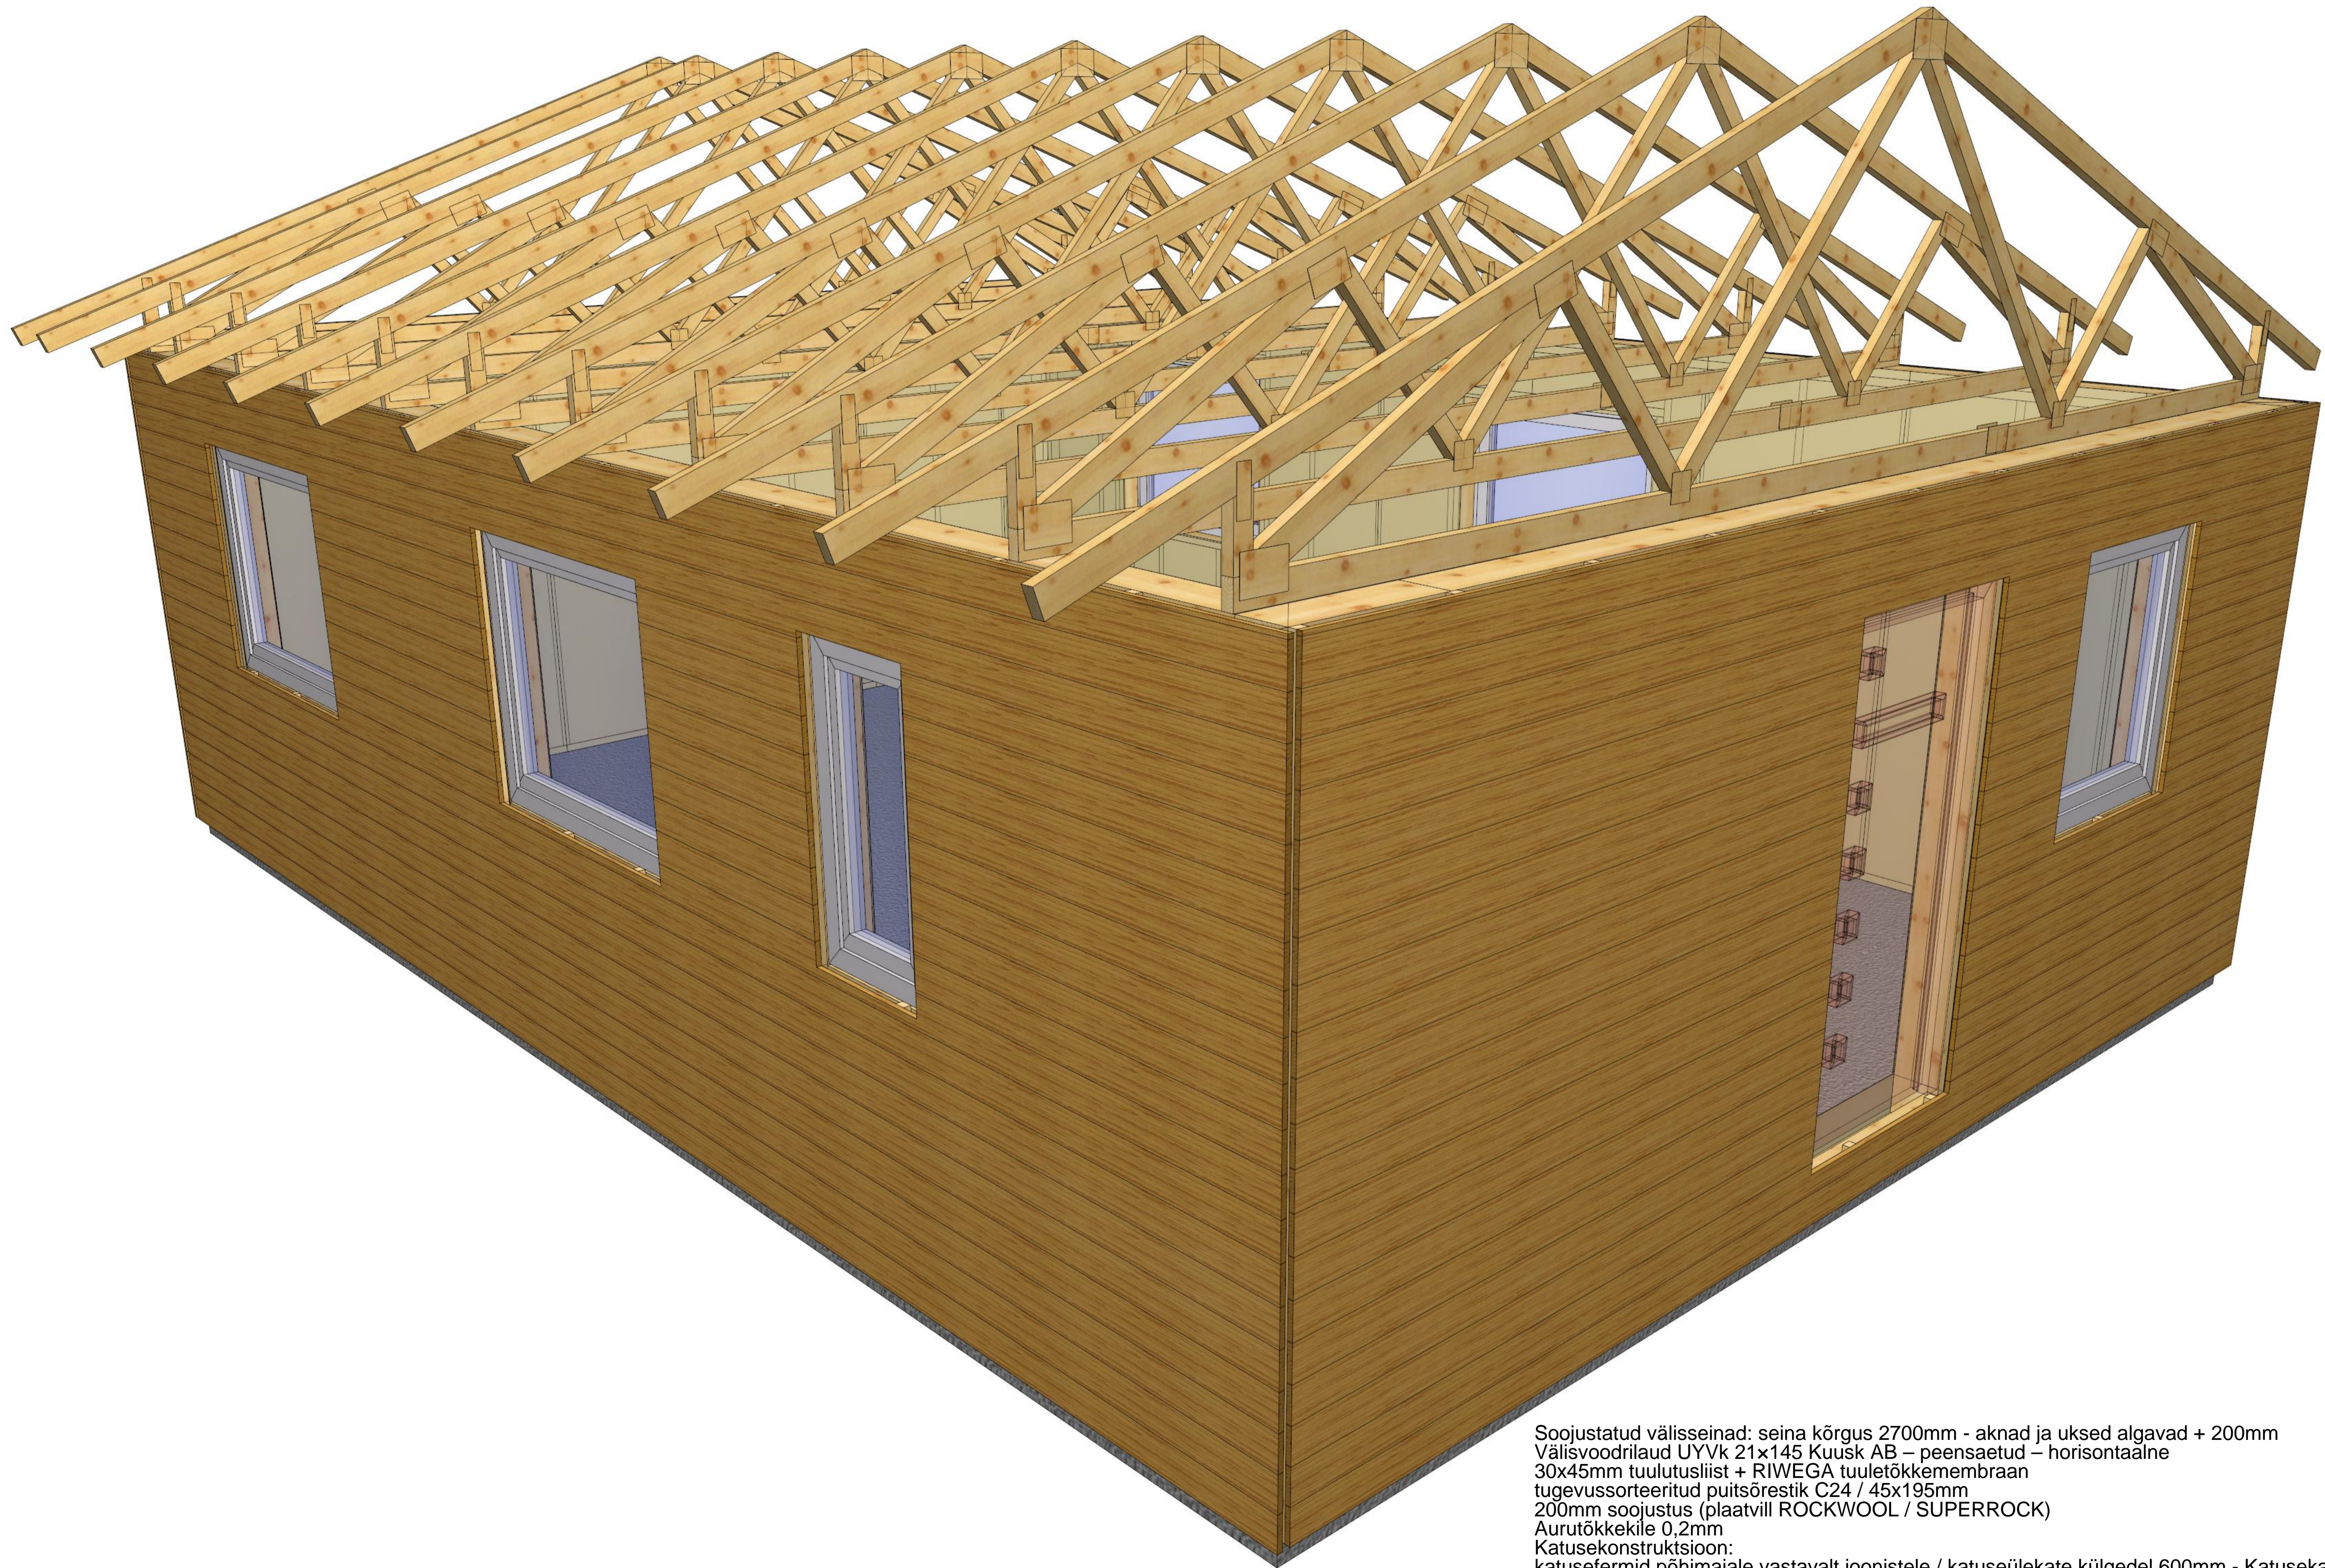

Soojustatud välisseinad: seinä kõrgus 2700mm - aknad ja ukseid algavad + 200mm  
Välisvoodrilaud UYVk 21x145 Kuusk AB – peensaetud – horisontaalne  
30x45mm tuulutustliist + RIWEGA tuuletõkkekembraan  
tugevussorteeritud puitsõrestik C24 / 45x195mm  
200mm soojustus (plaatvill ROCKWOOL / SUPERROCK)  
Aurutõkkekile 0,2mm  
Katusekonstruktsioon:  
katusefermid põhimajale vastavalt joonistele / katuseülekatte külgedel 600mm - Katusekalle 20 kraadi  
(ei sisalda varikatuseid, viile, tuulekaste, varjualuseid, poste ja muid väljalatuvaid osasid)  
Aknad ja terrassiukseid:  
3x pakett, PVC Valge / U = 0,95 W/m²K - Profiil: Salamander Window & Door Systems

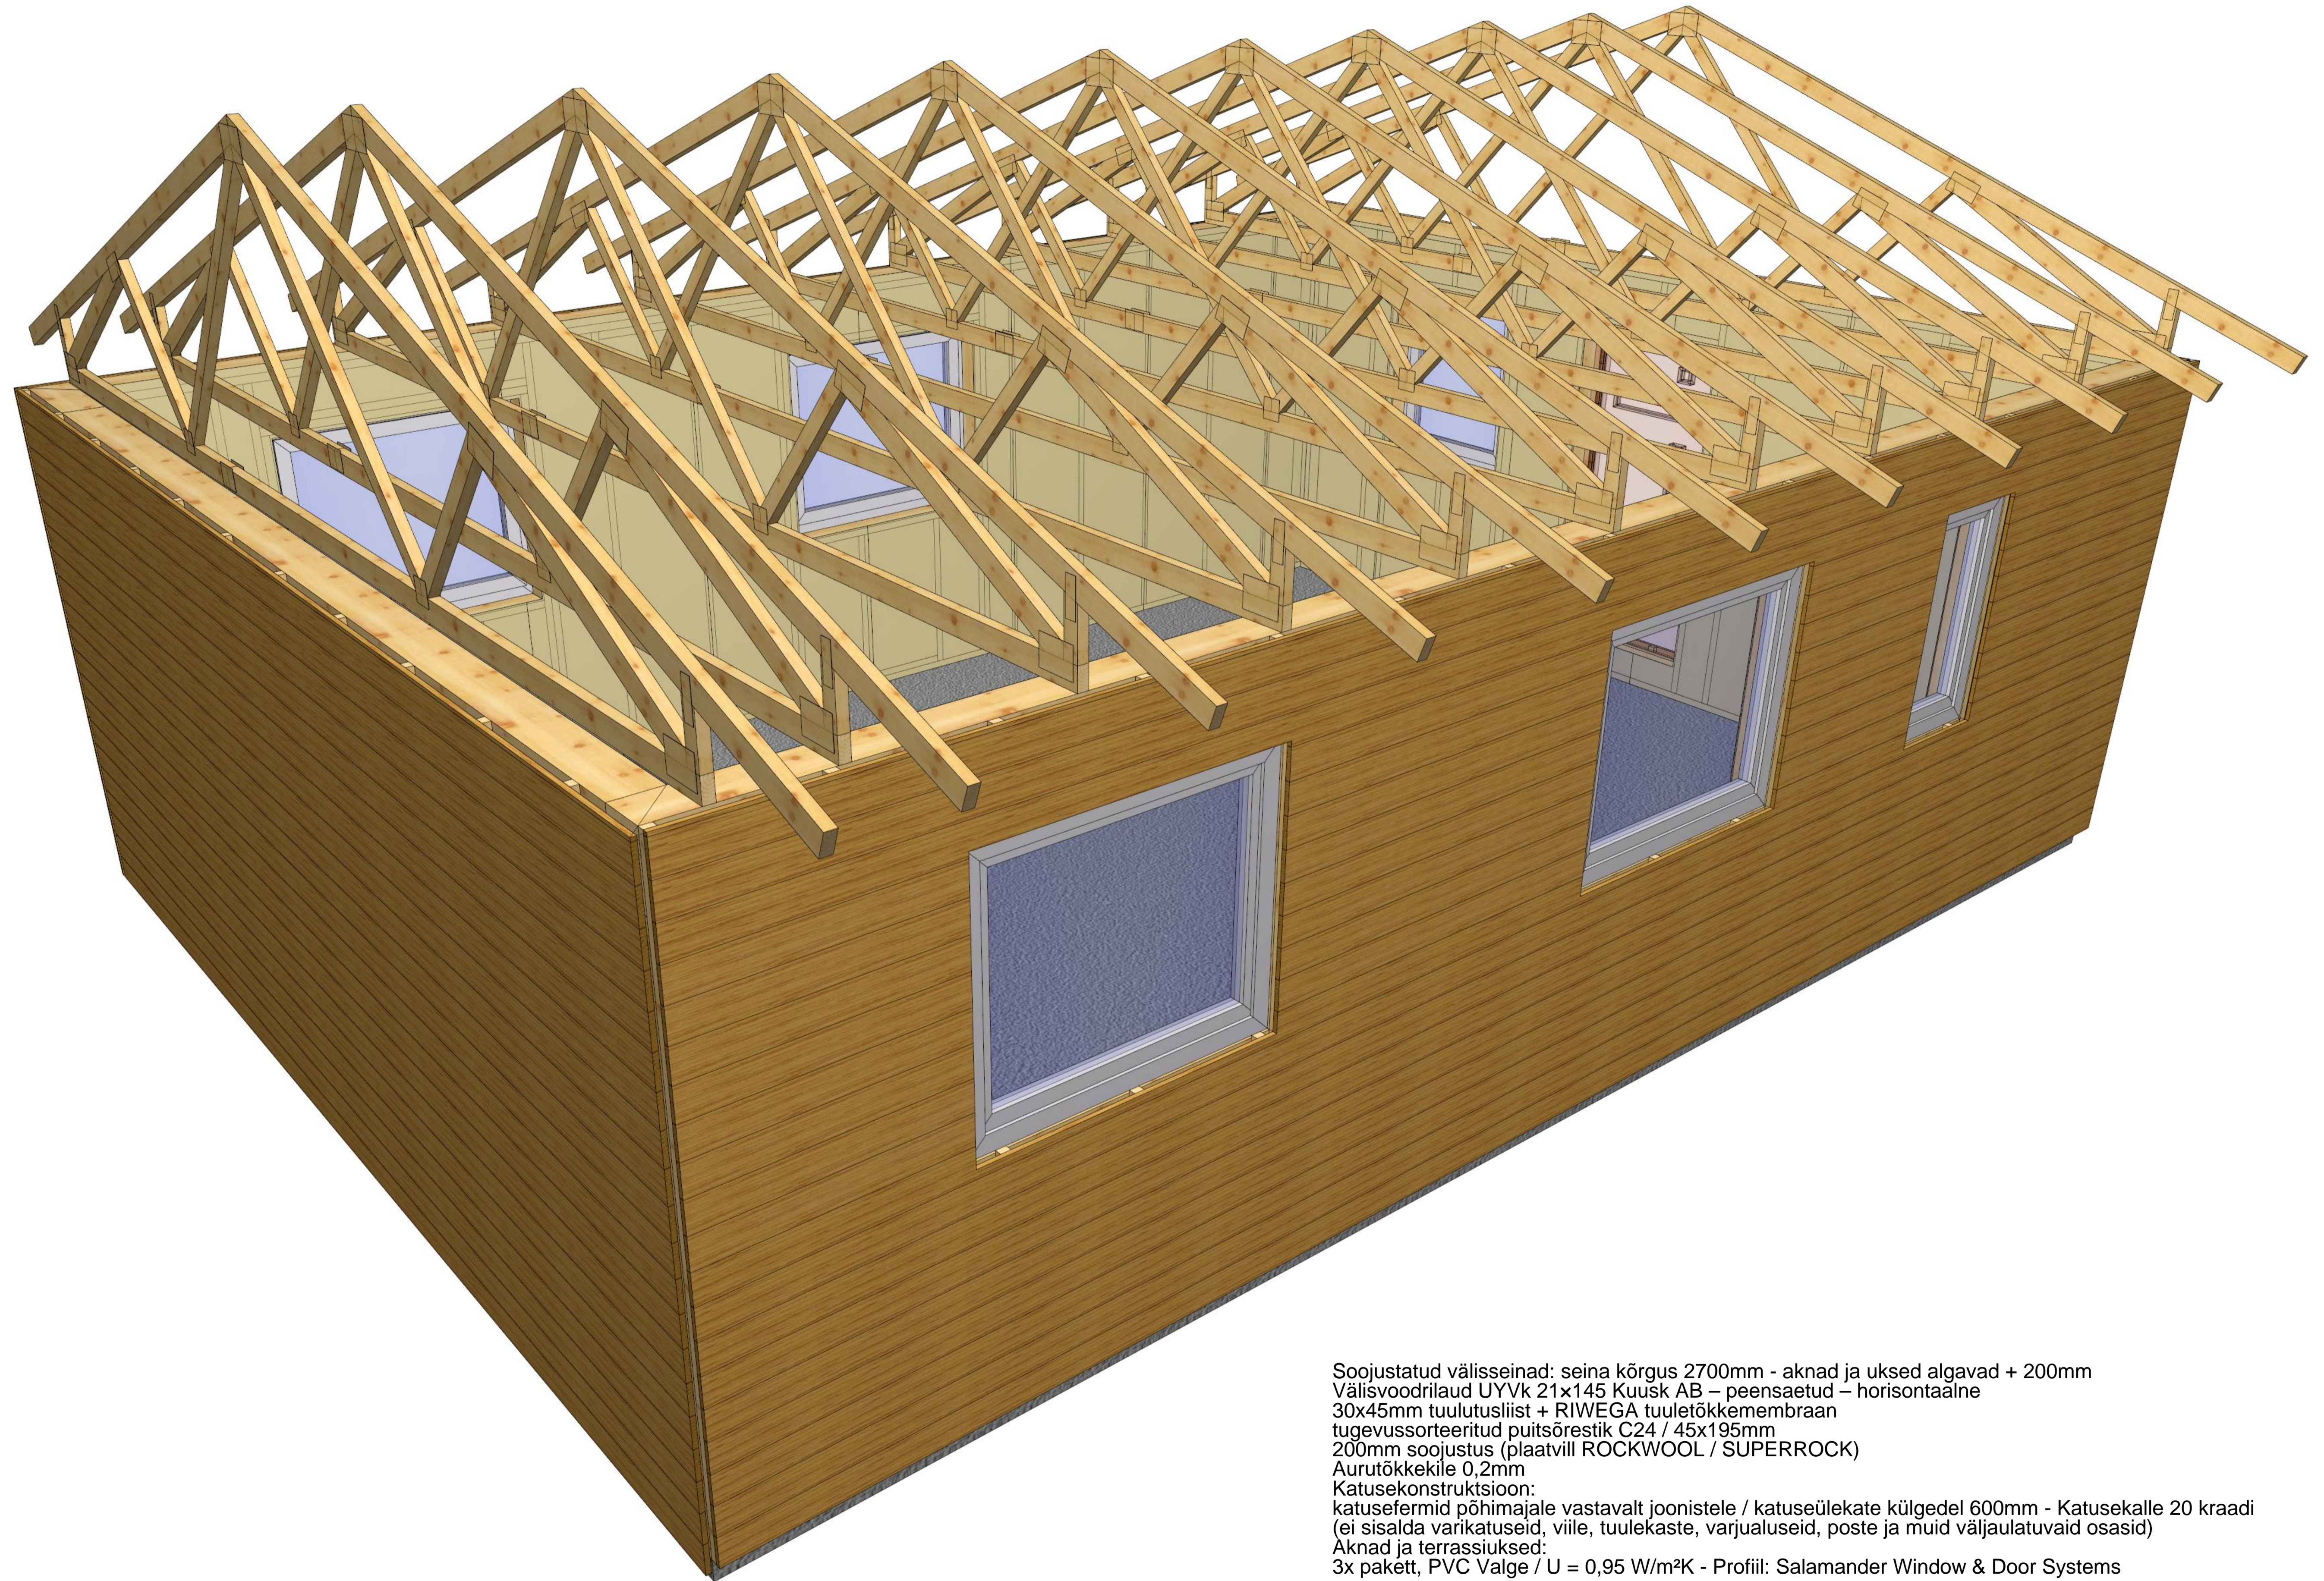

Soojustatud välisseinad: seinä kõrgus 2700mm - aknad ja ukseid algavad + 200mm  
Välisvoodrilaud UYVk 21x145 Kuusk AB – peensaetud – horisontaalne  
30x45mm tuulutusliist + RIWEGA tuuletõkkemembraan  
tugevussorteeritud puitsõrestik C24 / 45x195mm  
200mm soojustus (plaatvill ROCKWOOL / SUPERROCK)  
Aurutõkketõkk 0,2mm  
Katusekonstruktsioon:  
katusefermid põhimajale vastavalt joonistele / katuseülekate külgedel 600mm - Katusekalle 20 kraadi  
(ei sisalda varikatuseid, viile, tuulekaste, varjualuseid, poste ja muid väljalatuvauid osasid)  
Aknad ja terrassiukseid:  
3x pakett, PVC Valge / U = 0,95 W/m²K - Profiil: Salamander Window & Door Systems

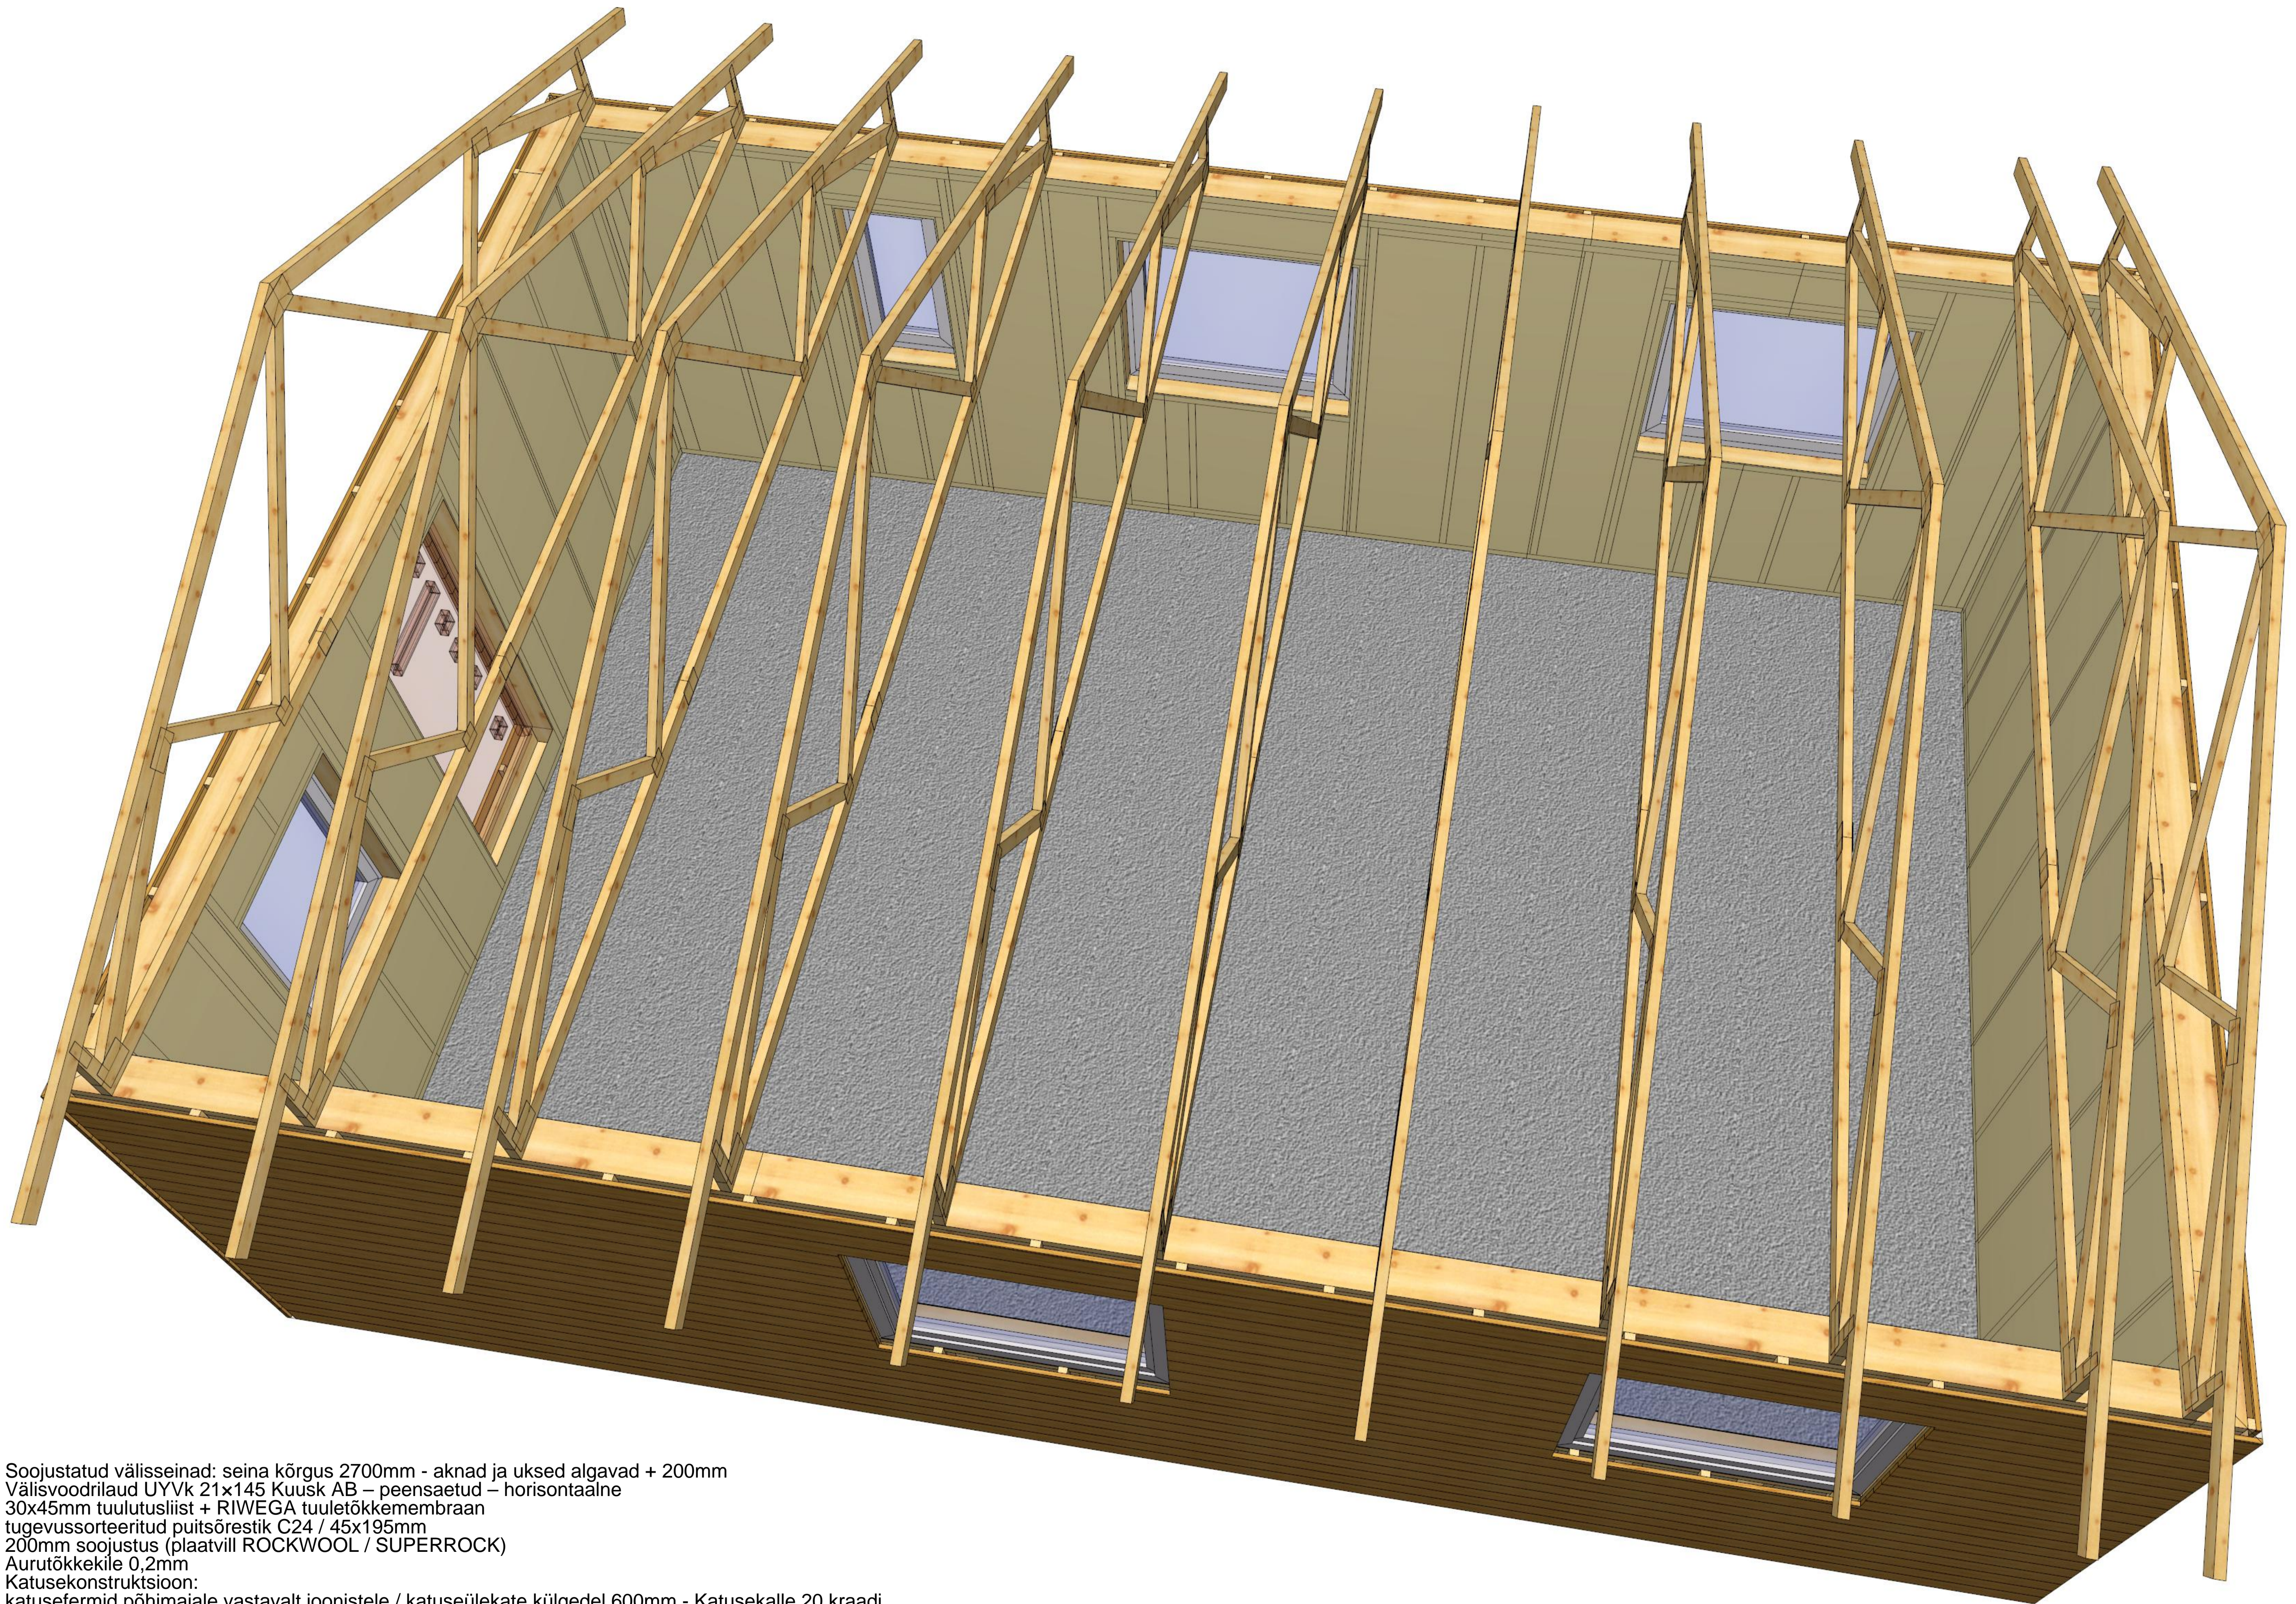

Soojustatud välisseinad: seinä kõrgus 2700mm - aknad ja uksed algavad + 200mm  
Välisvoodrilaud UYVk 21x145 Kuusk AB – peensaetud – horisontaalne  
30x45mm tuulutisliist + RIWEGA tuuletõkkemembraan  
tugevussorteeritud puitsõrestik C24 / 45x195mm  
200mm soojustus (plaatvill ROCKWOOL / SUPERROCK)  
Aurutõkkekile 0,2mm  
Katusekonstruktsioon:  
katusefermid põhimajale vastavalt joonistele / katuseülekate külgedel 600mm - Katusekalle 20 kraadi  
(ei sisalda varikatuseid, viile, tuulekaste, varjualuseid, poste ja muid väljaulatuvaid osasid)  
Aknad ja terrassiuksed:  
3x pakett, PVC Valge / U = 0,95 W/m²K - Profiil: Salamander Window & Door Systems