LÕIGE A-A

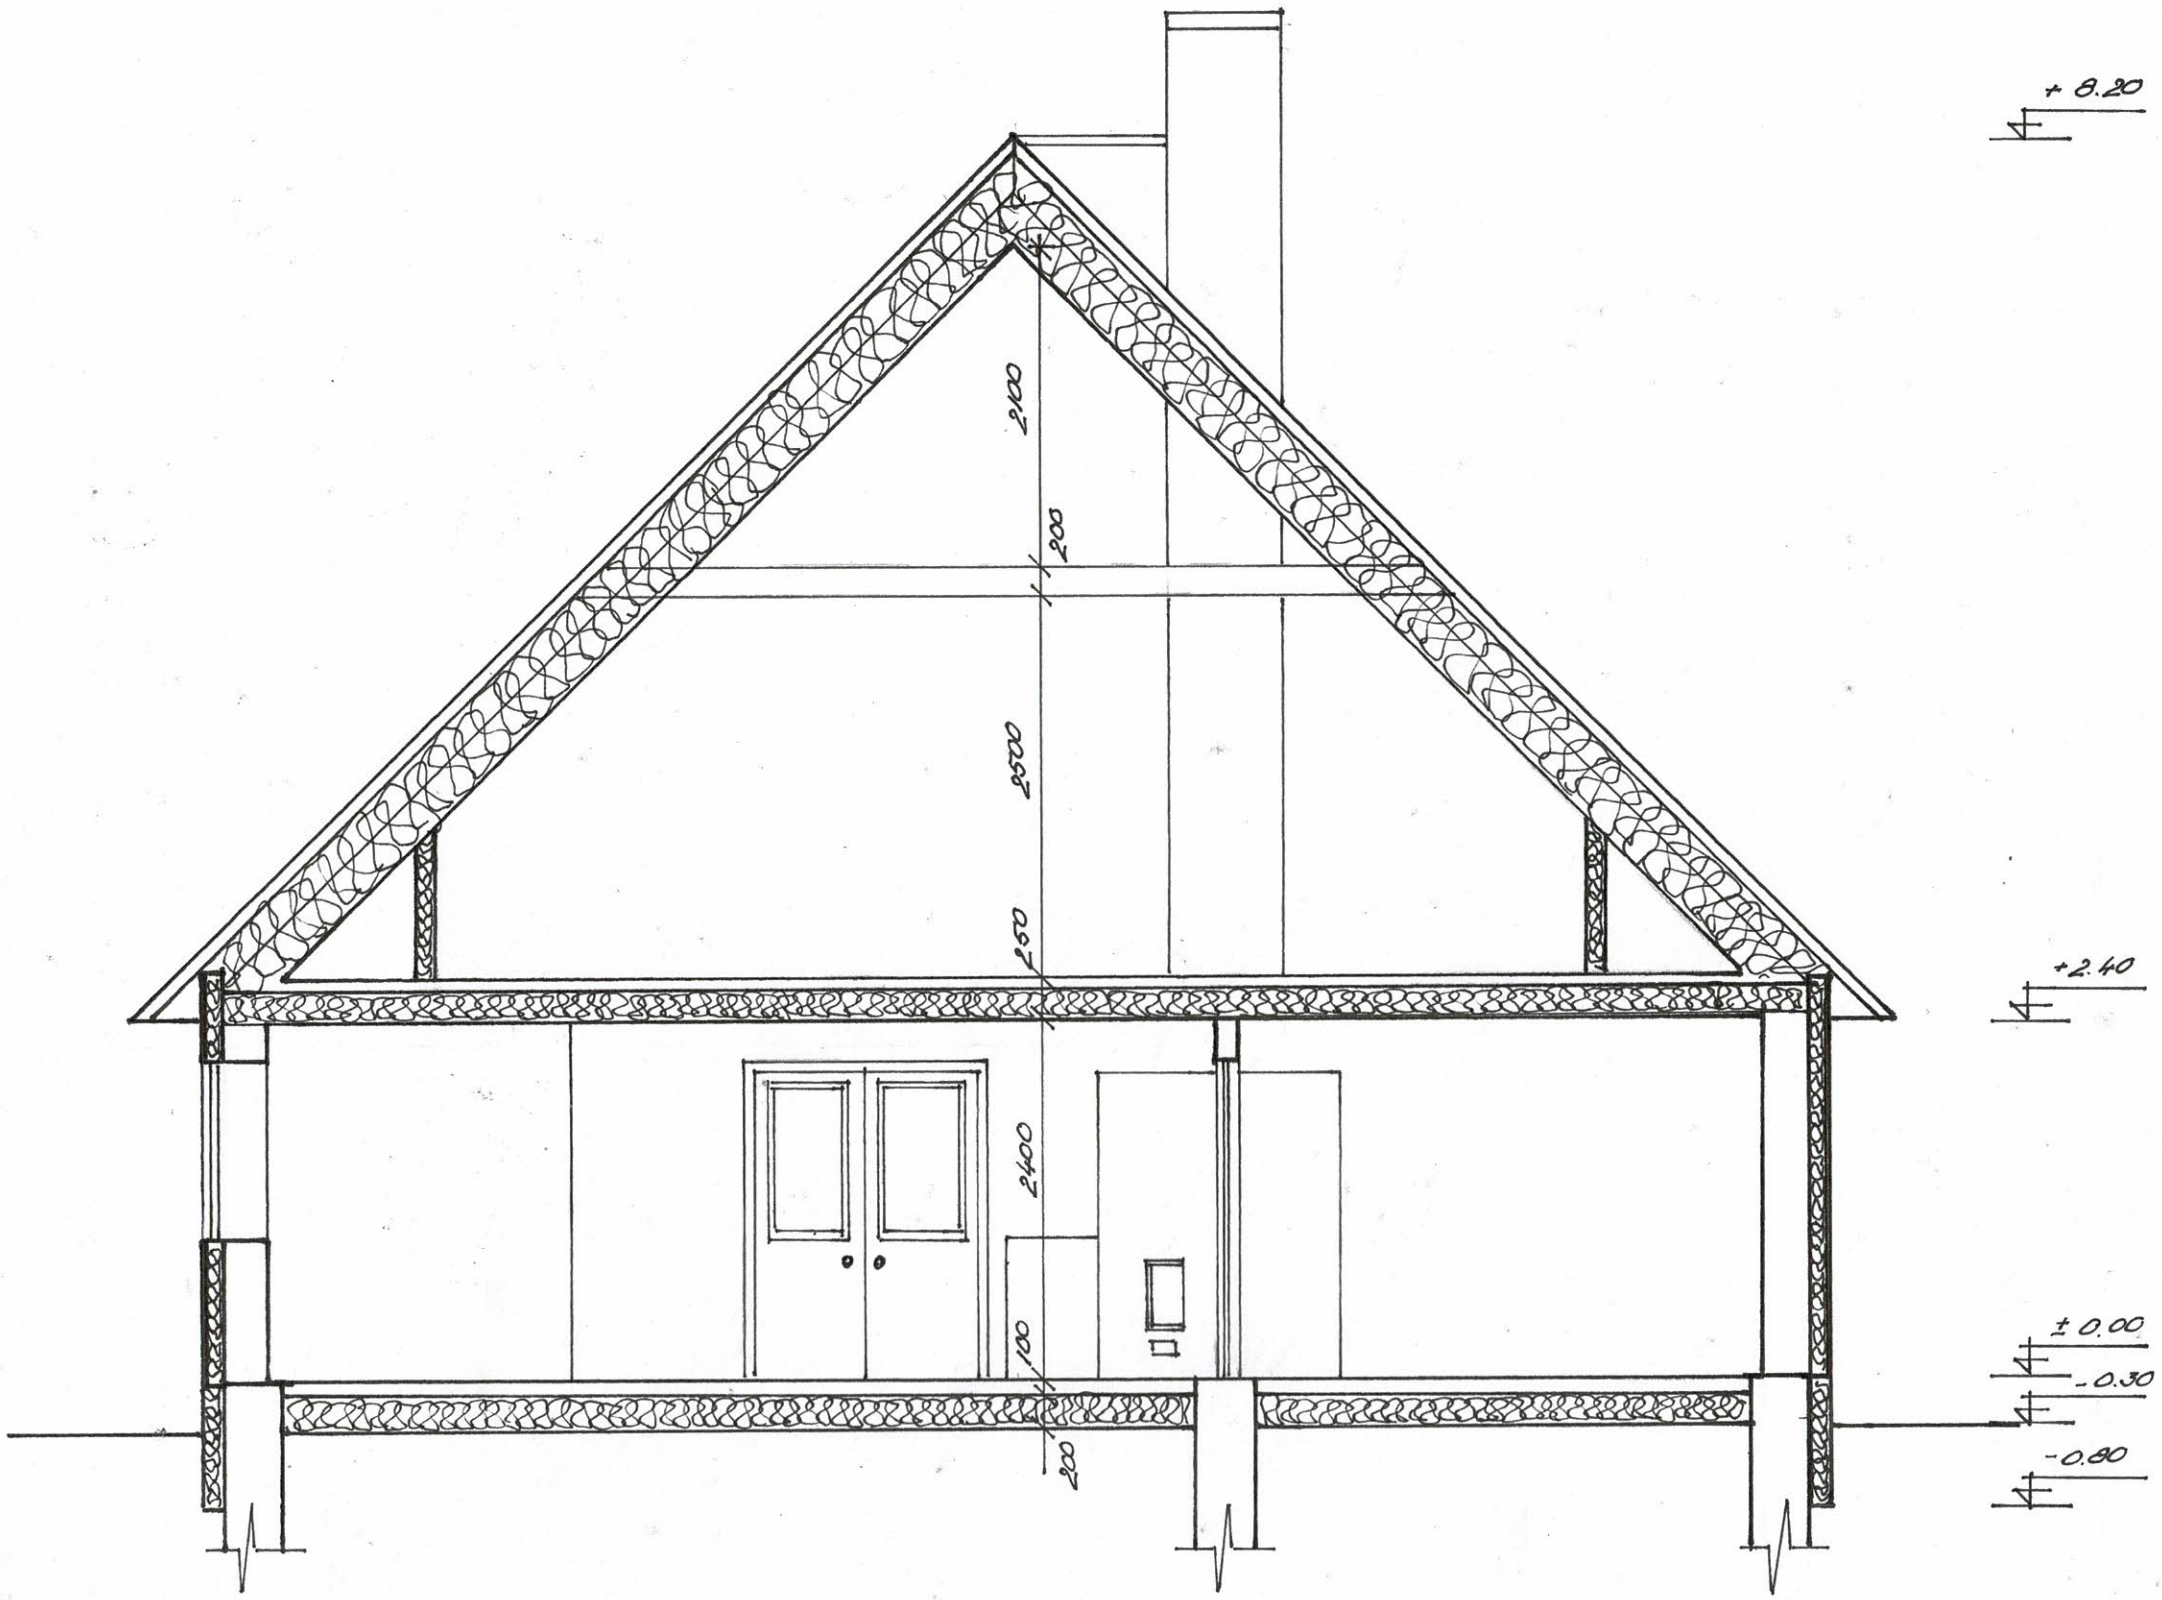

M1:50	Üksikelamu	Sept., 2020