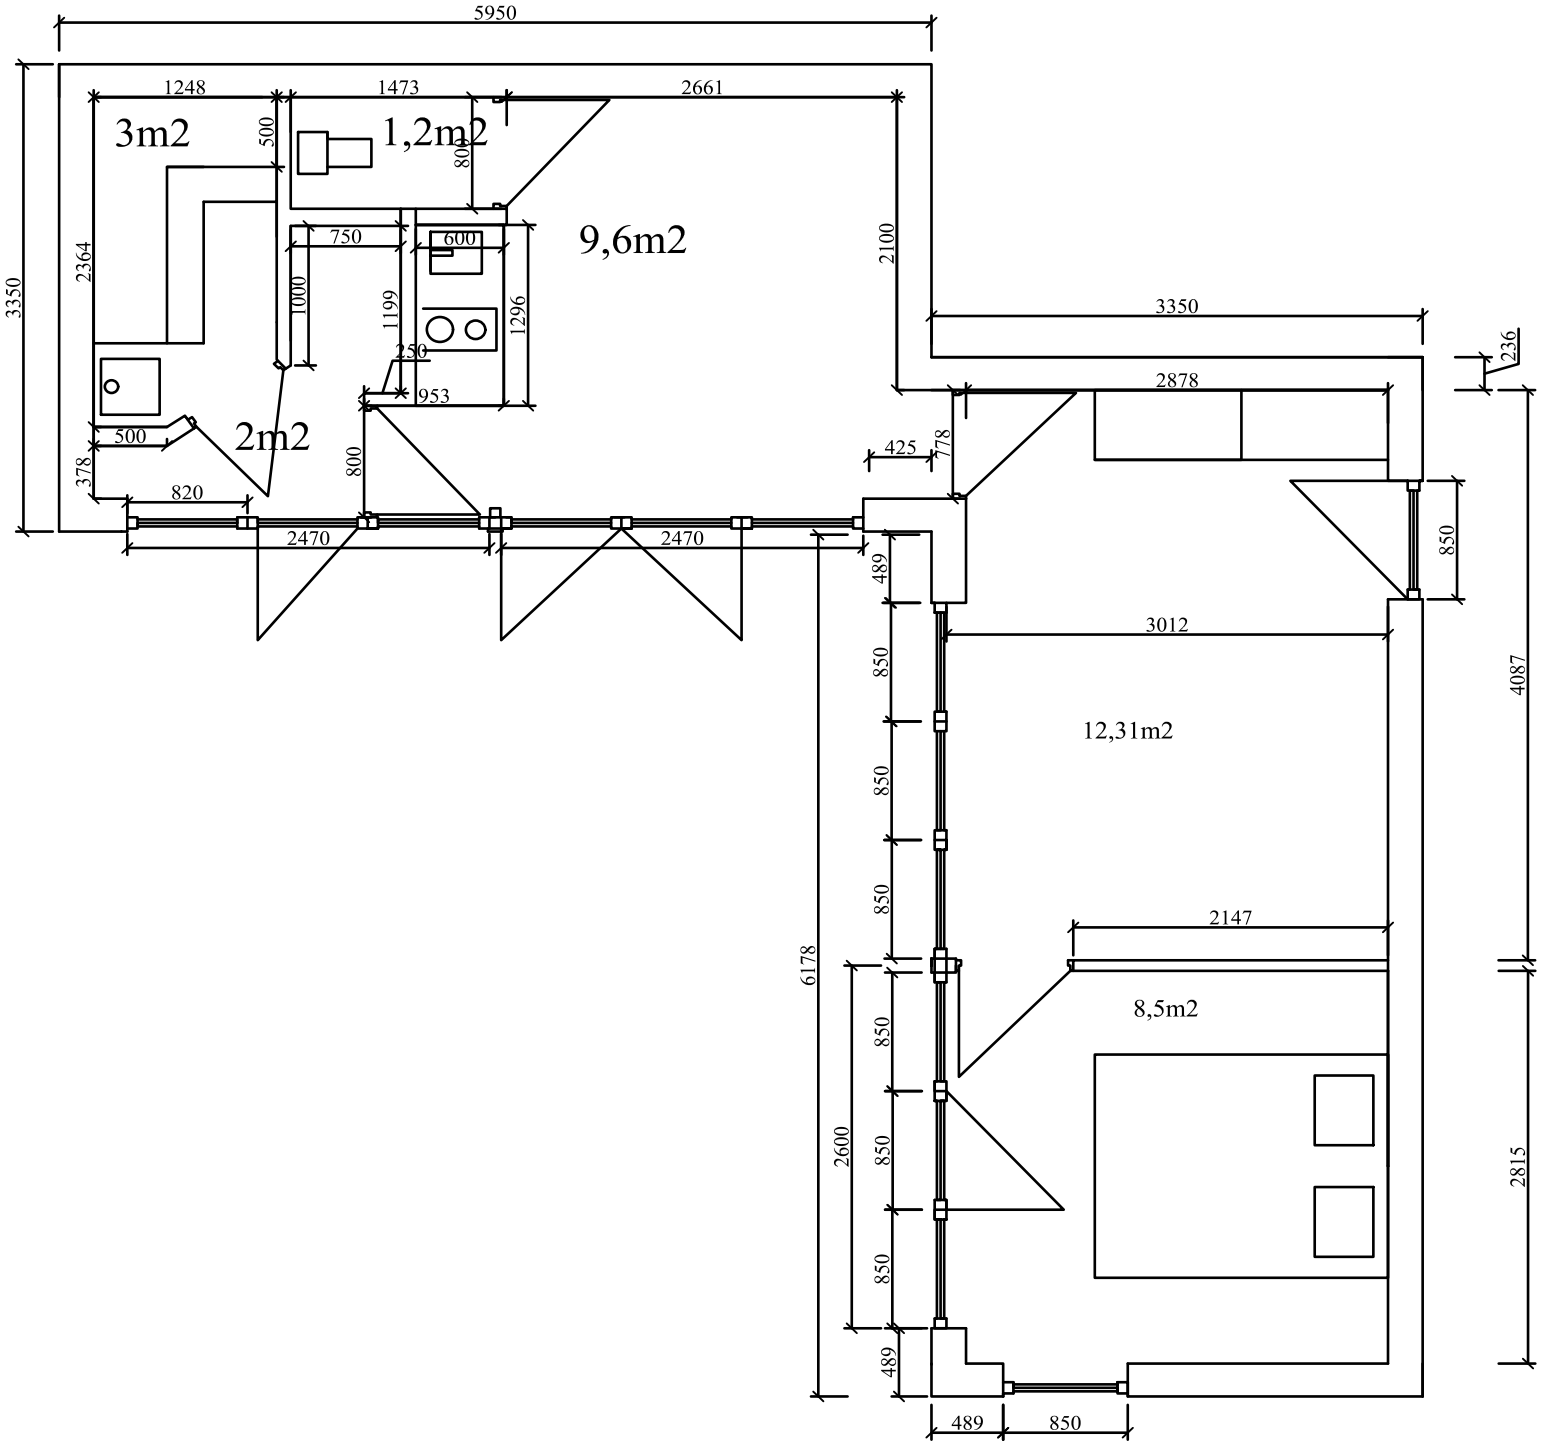
5950
1248
1473
2661
3m2
1,2m2
9,6m2
2m2
500
808
750
600
1000
1199
1296
250
953
2364
3350
2100
500
378
820
800
2470
2470
425
778
3350
2878
236
850
489
3012
850
12,31m2
850
850
2147
6178
8,5m2
850
2600
850
850
489
489
850
4087
2815