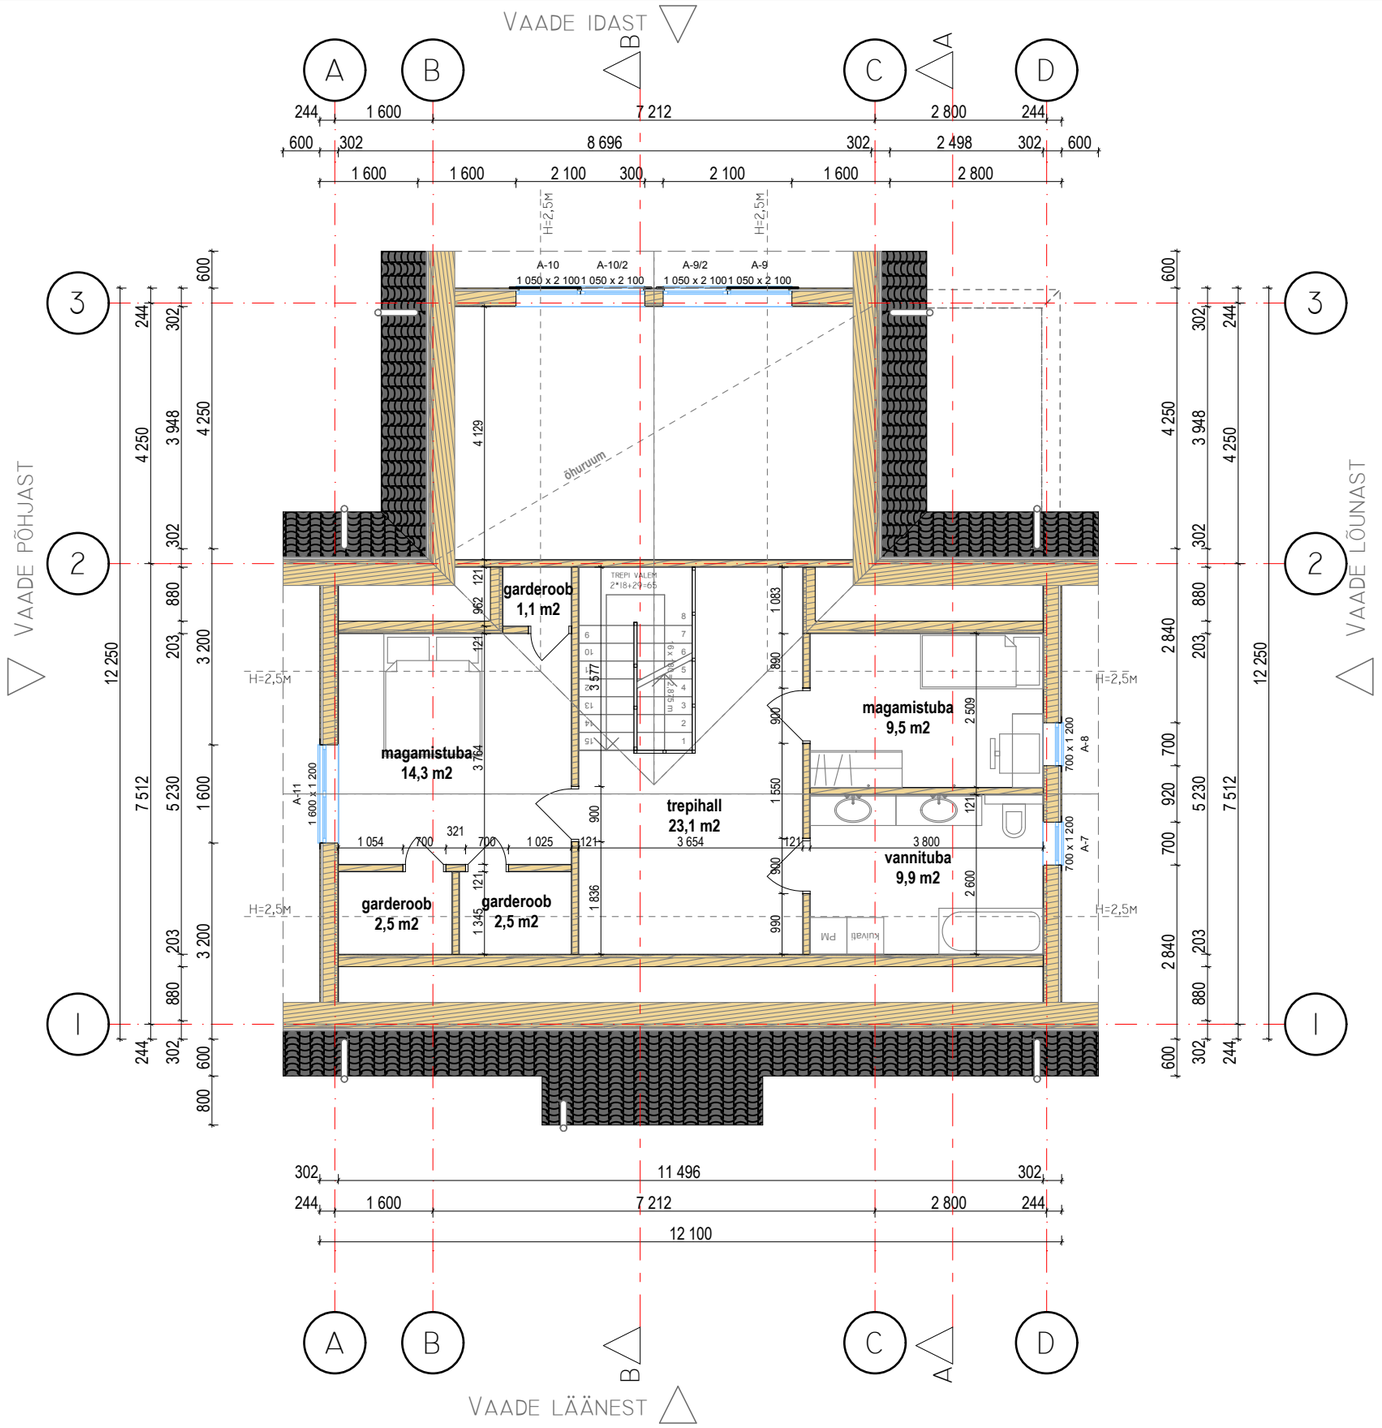

Materjalide tähistus

Materjali nimi	Tähis
Armeeritud raudbetoon	
Soojustus	
Puit	