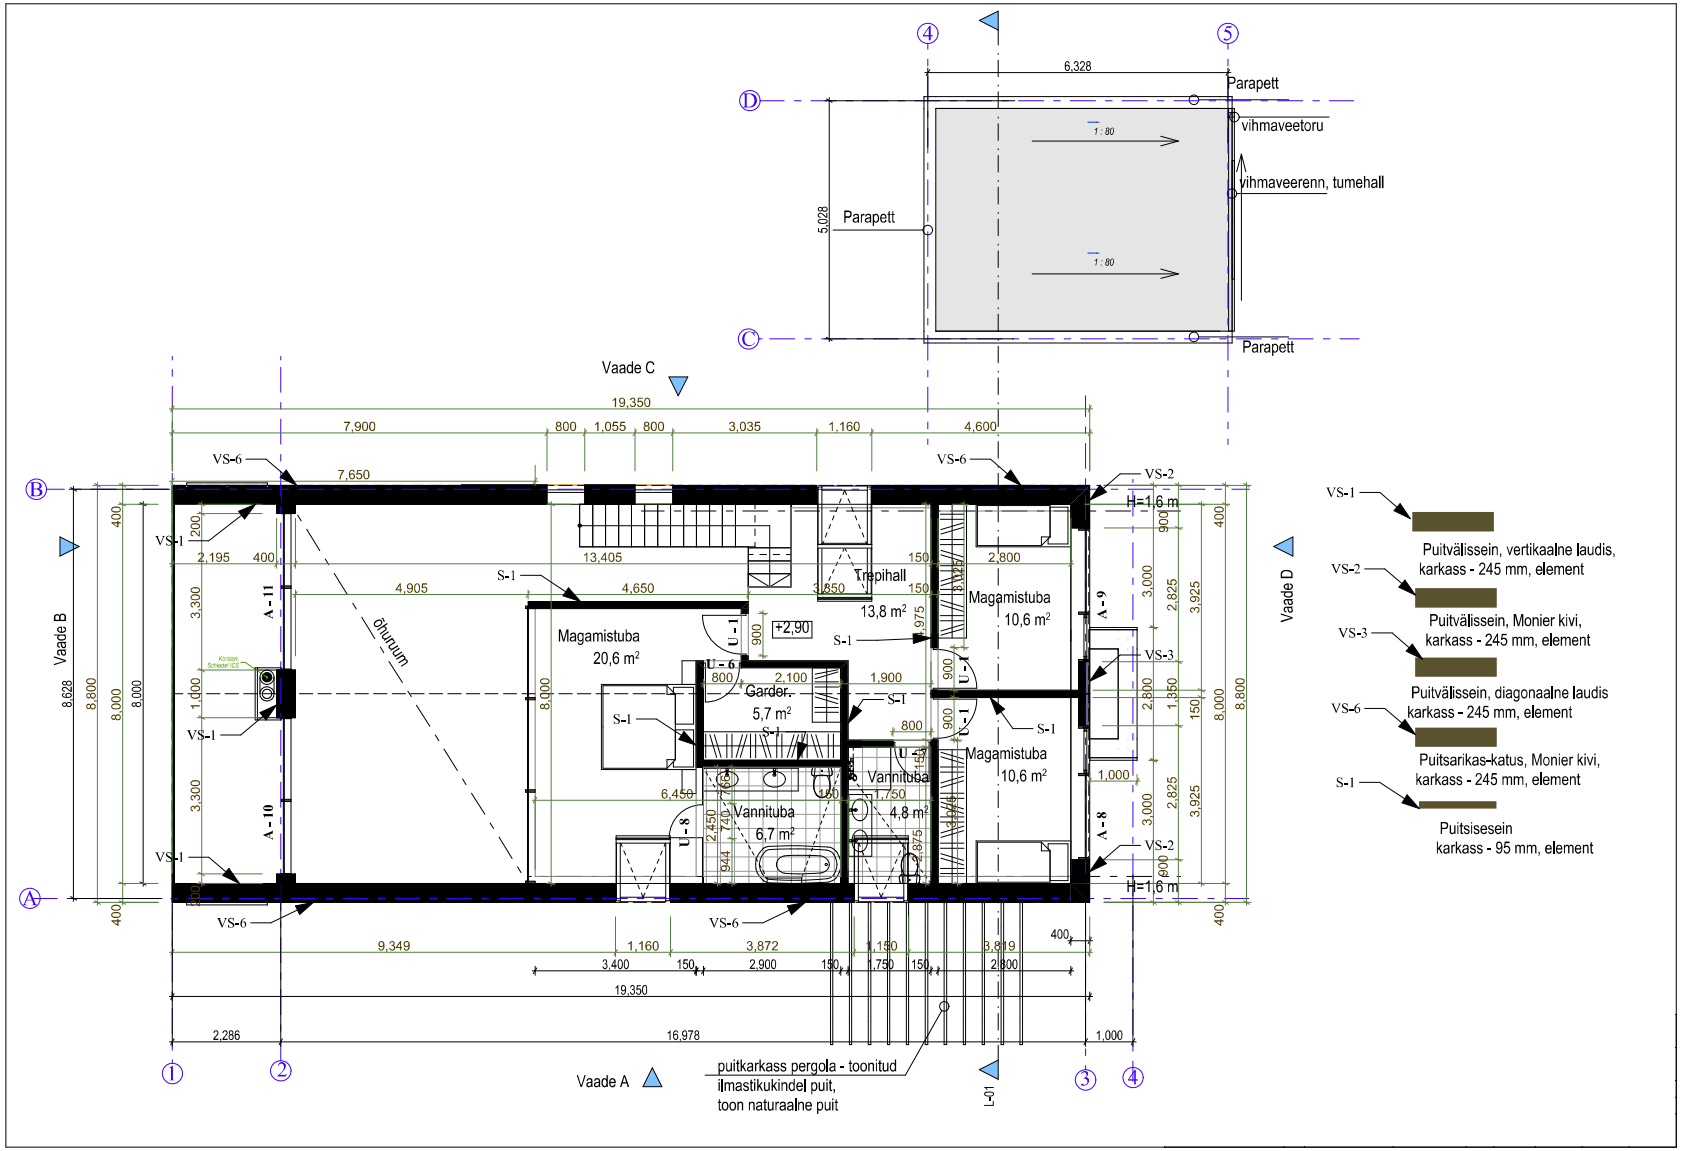
Parapett
vihmaveetoru
vihmaveerenn, tumehall
Parapett
Parapett
Vaade C
Vaade B
Vaade D
Vaade A
Trepihall
13,8 m²
Magamistuba
20,6 m²
Magamistuba
10,6 m²
Magamistuba
10,6 m²
Garder.
5,7 m²
Vannituba
6,7 m²
Vannituba
4,8 m²
õhuruum
+2,90
H=1,6 m
H=1,6 m
puitkarkass pergola - toonitud
ilmastikukindel puit,
toon naturaalne puit
VS-1
Puitvälisein, vertikaalne laudis,
karkass - 245 mm, element
VS-2
Puitvälisein, Monier kivi,
karkass - 245 mm, element
VS-3
Puitvälisein, diagonaalne laudis
karkass - 245 mm, element
VS-6
Puitsarikas-katus, Monier kivi,
karkass - 245 mm, element
S-1
Puitsisesein
karkass - 95 mm, element