


## 2. KORRUSE PLAAN

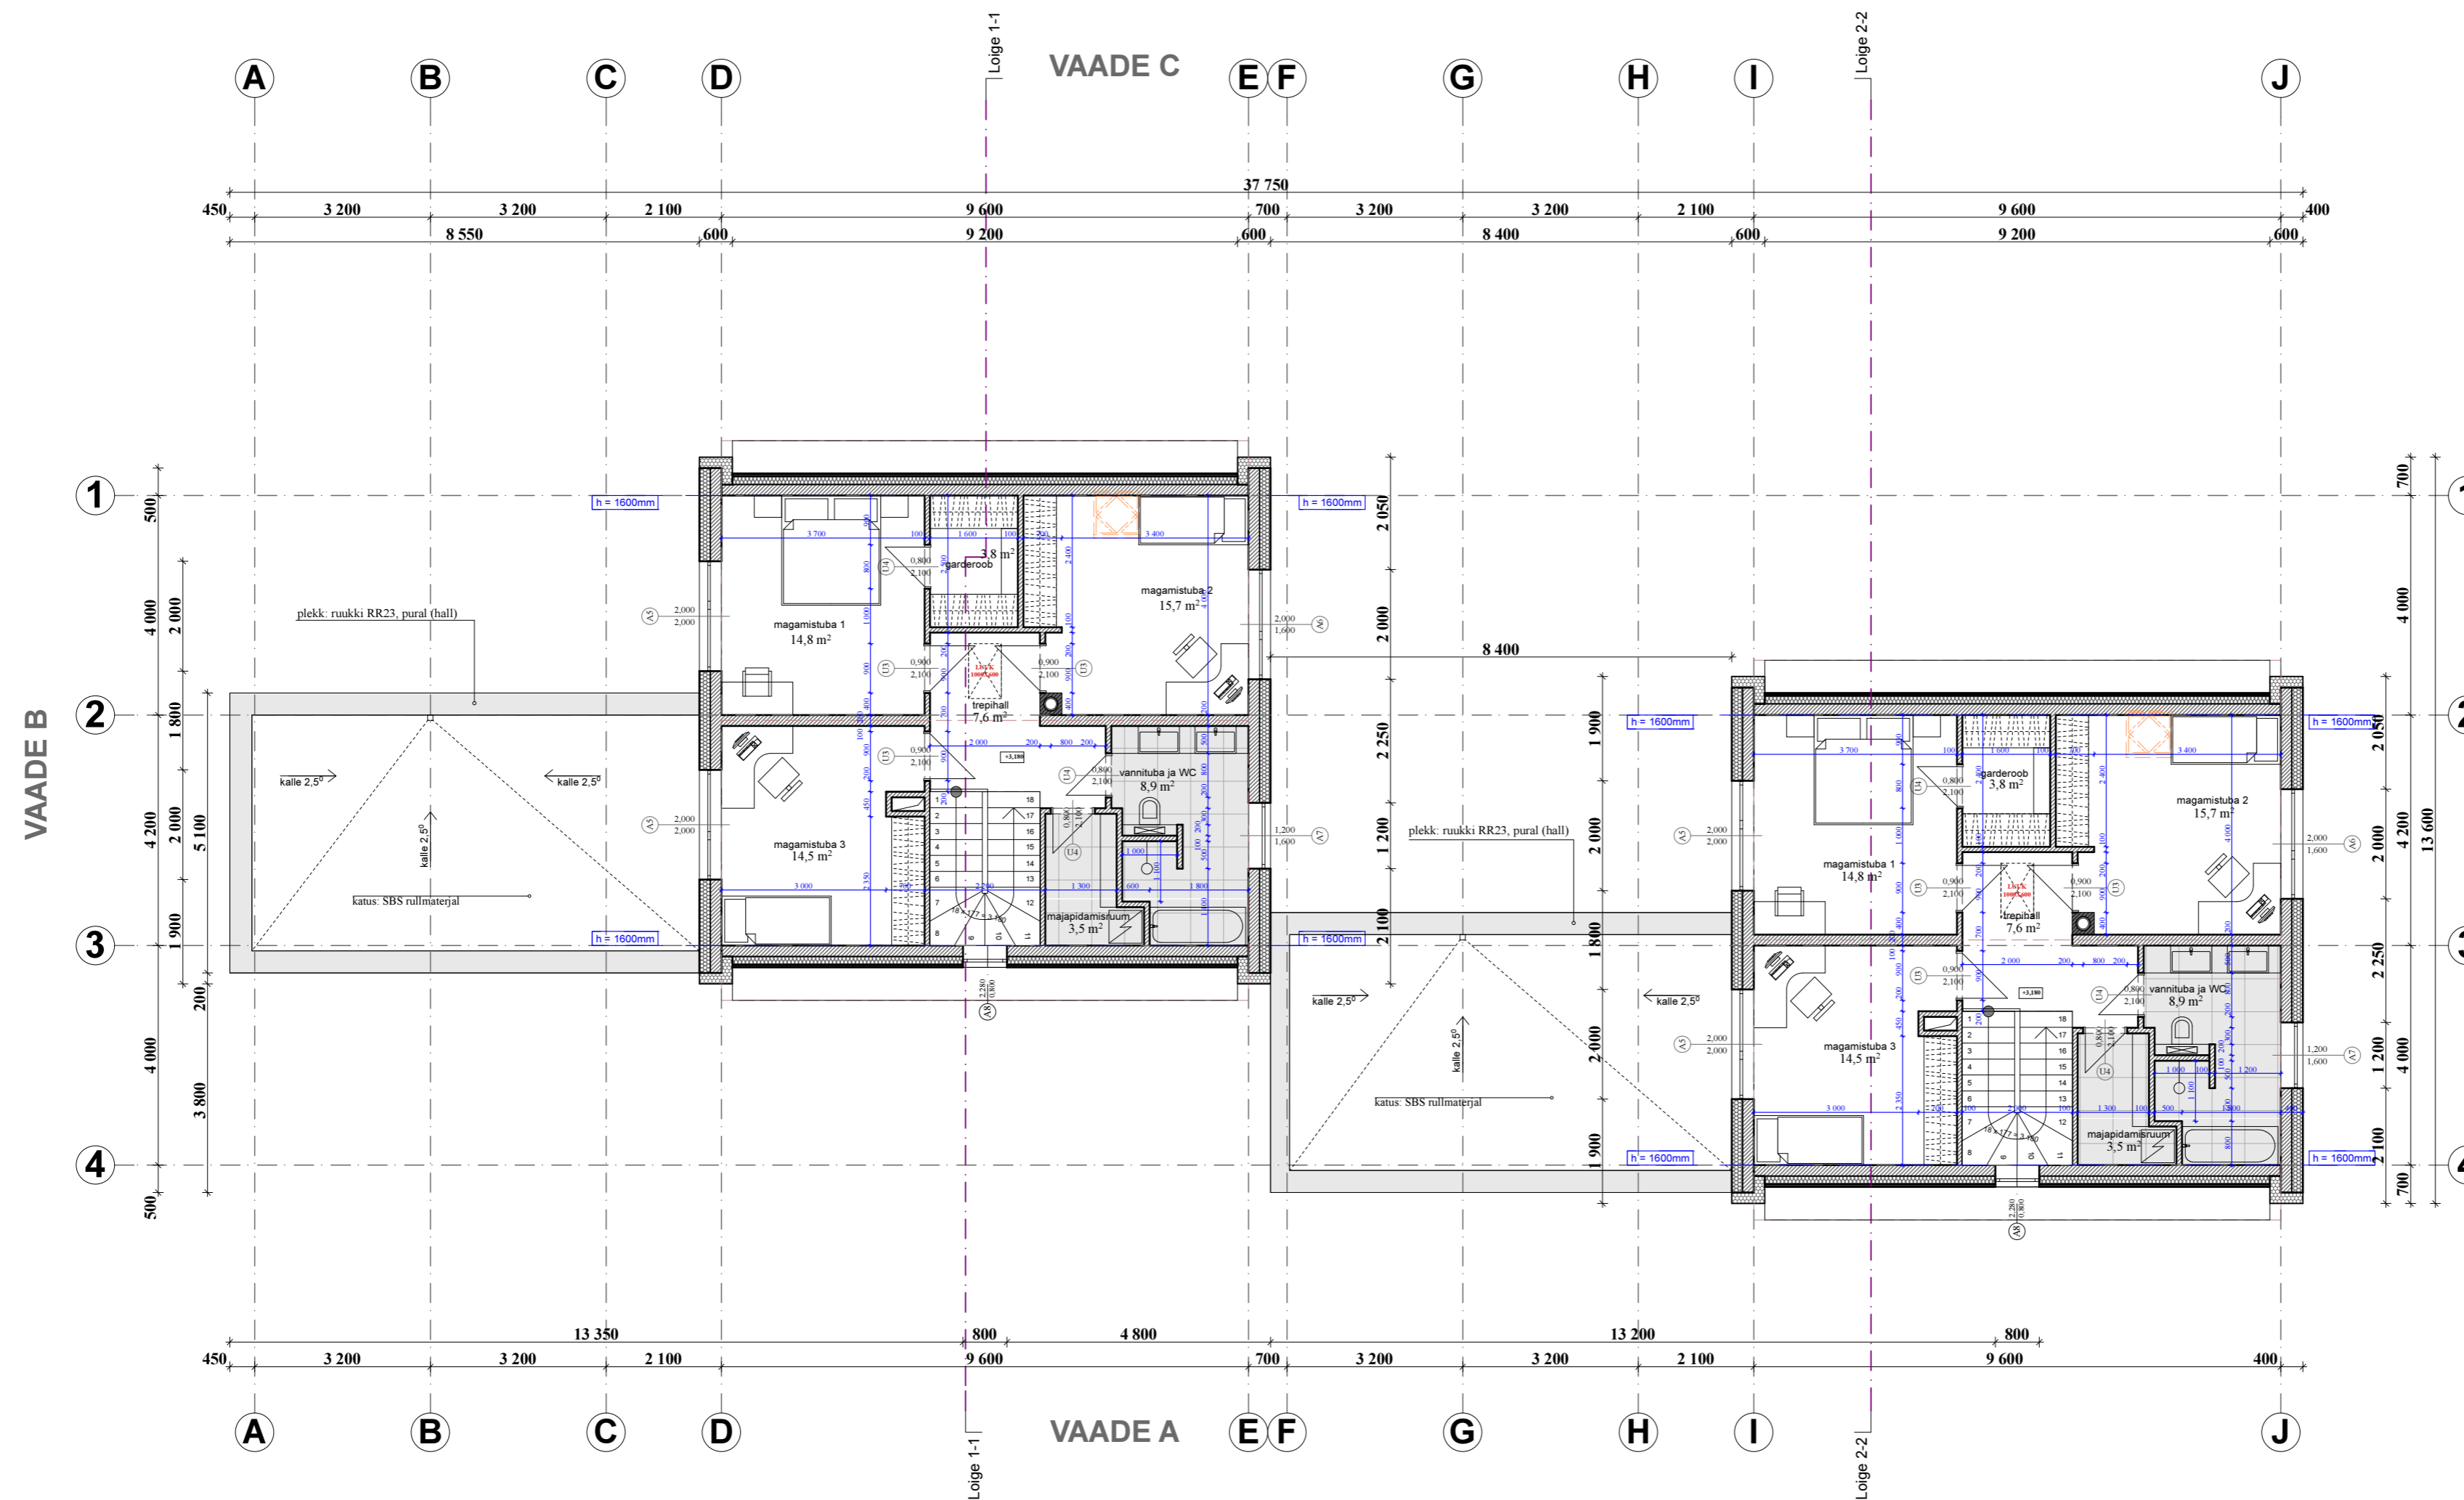

MIKO Tn. 1/1  
Ruumide tabel:

I korrus		
Esik	6,6	m <sup>2</sup>
Elutuba	19,1	m <sup>2</sup>
Köök	10,4	m <sup>2</sup>
Söögituba	8,5	m <sup>2</sup>
Kabinet	8,1	m <sup>2</sup>
Leiliruum	2,8	m <sup>2</sup>
Duširuum	1,9	m <sup>2</sup>
Koridor	7,3	m <sup>2</sup>
Panipaik	0,5	m <sup>2</sup>
Tehniline ruum	4,6	m <sup>2</sup>
WC	1,5	m <sup>2</sup>
Terrass	38,8	m <sup>2</sup>

II korrus		
Magamistuba 1	14,8	m <sup>2</sup>
Garderoob	3,8	m <sup>2</sup>
Magamistuba 2	15,7	m <sup>2</sup>
Magamistuba 3	14,5	m <sup>2</sup>
Majapidamisruum	3,5	m <sup>2</sup>
Trepihall	7,6	m <sup>2</sup>
Vannituba ja WC	8,9	m <sup>2</sup>

Pind kokku: 140,1+ (38,6 m<sup>2</sup> terrass)

MIKO Tn. 1/2  
Ruumide tabel:

I korrus		
Esik	6,6	m <sup>2</sup>
Elutuba	19,1	m <sup>2</sup>
Köök	10,4	m <sup>2</sup>
Söögituba	8,5	m <sup>2</sup>
Kabinet	8,1	m <sup>2</sup>
Leiliruum	2,8	m <sup>2</sup>
Duširuum	1,9	m <sup>2</sup>
Koridor	7,3	m <sup>2</sup>
Panipaik	0,5	m <sup>2</sup>
Tehniline ruum	4,6	m <sup>2</sup>
WC	1,5	m <sup>2</sup>
Terrass	38,8	m <sup>2</sup>

II korrus		
Magamistuba 1	14,8	m <sup>2</sup>
Garderoob	3,8	m <sup>2</sup>
Magamistuba 2	15,7	m <sup>2</sup>
Magamistuba 3	14,5	m <sup>2</sup>
Majapidamisruum	3,5	m <sup>2</sup>
Trepihall	7,6	m <sup>2</sup>
Vannituba ja WC	8,9	m <sup>2</sup>

Pind kokku: 140,1+ (38,6 m<sup>2</sup> terrass)

- VS1
- VS2
- SS1
- SS2

MIKO TN 1/1

MIKO TN 1/2