


VUNDAMENDI SKEEM

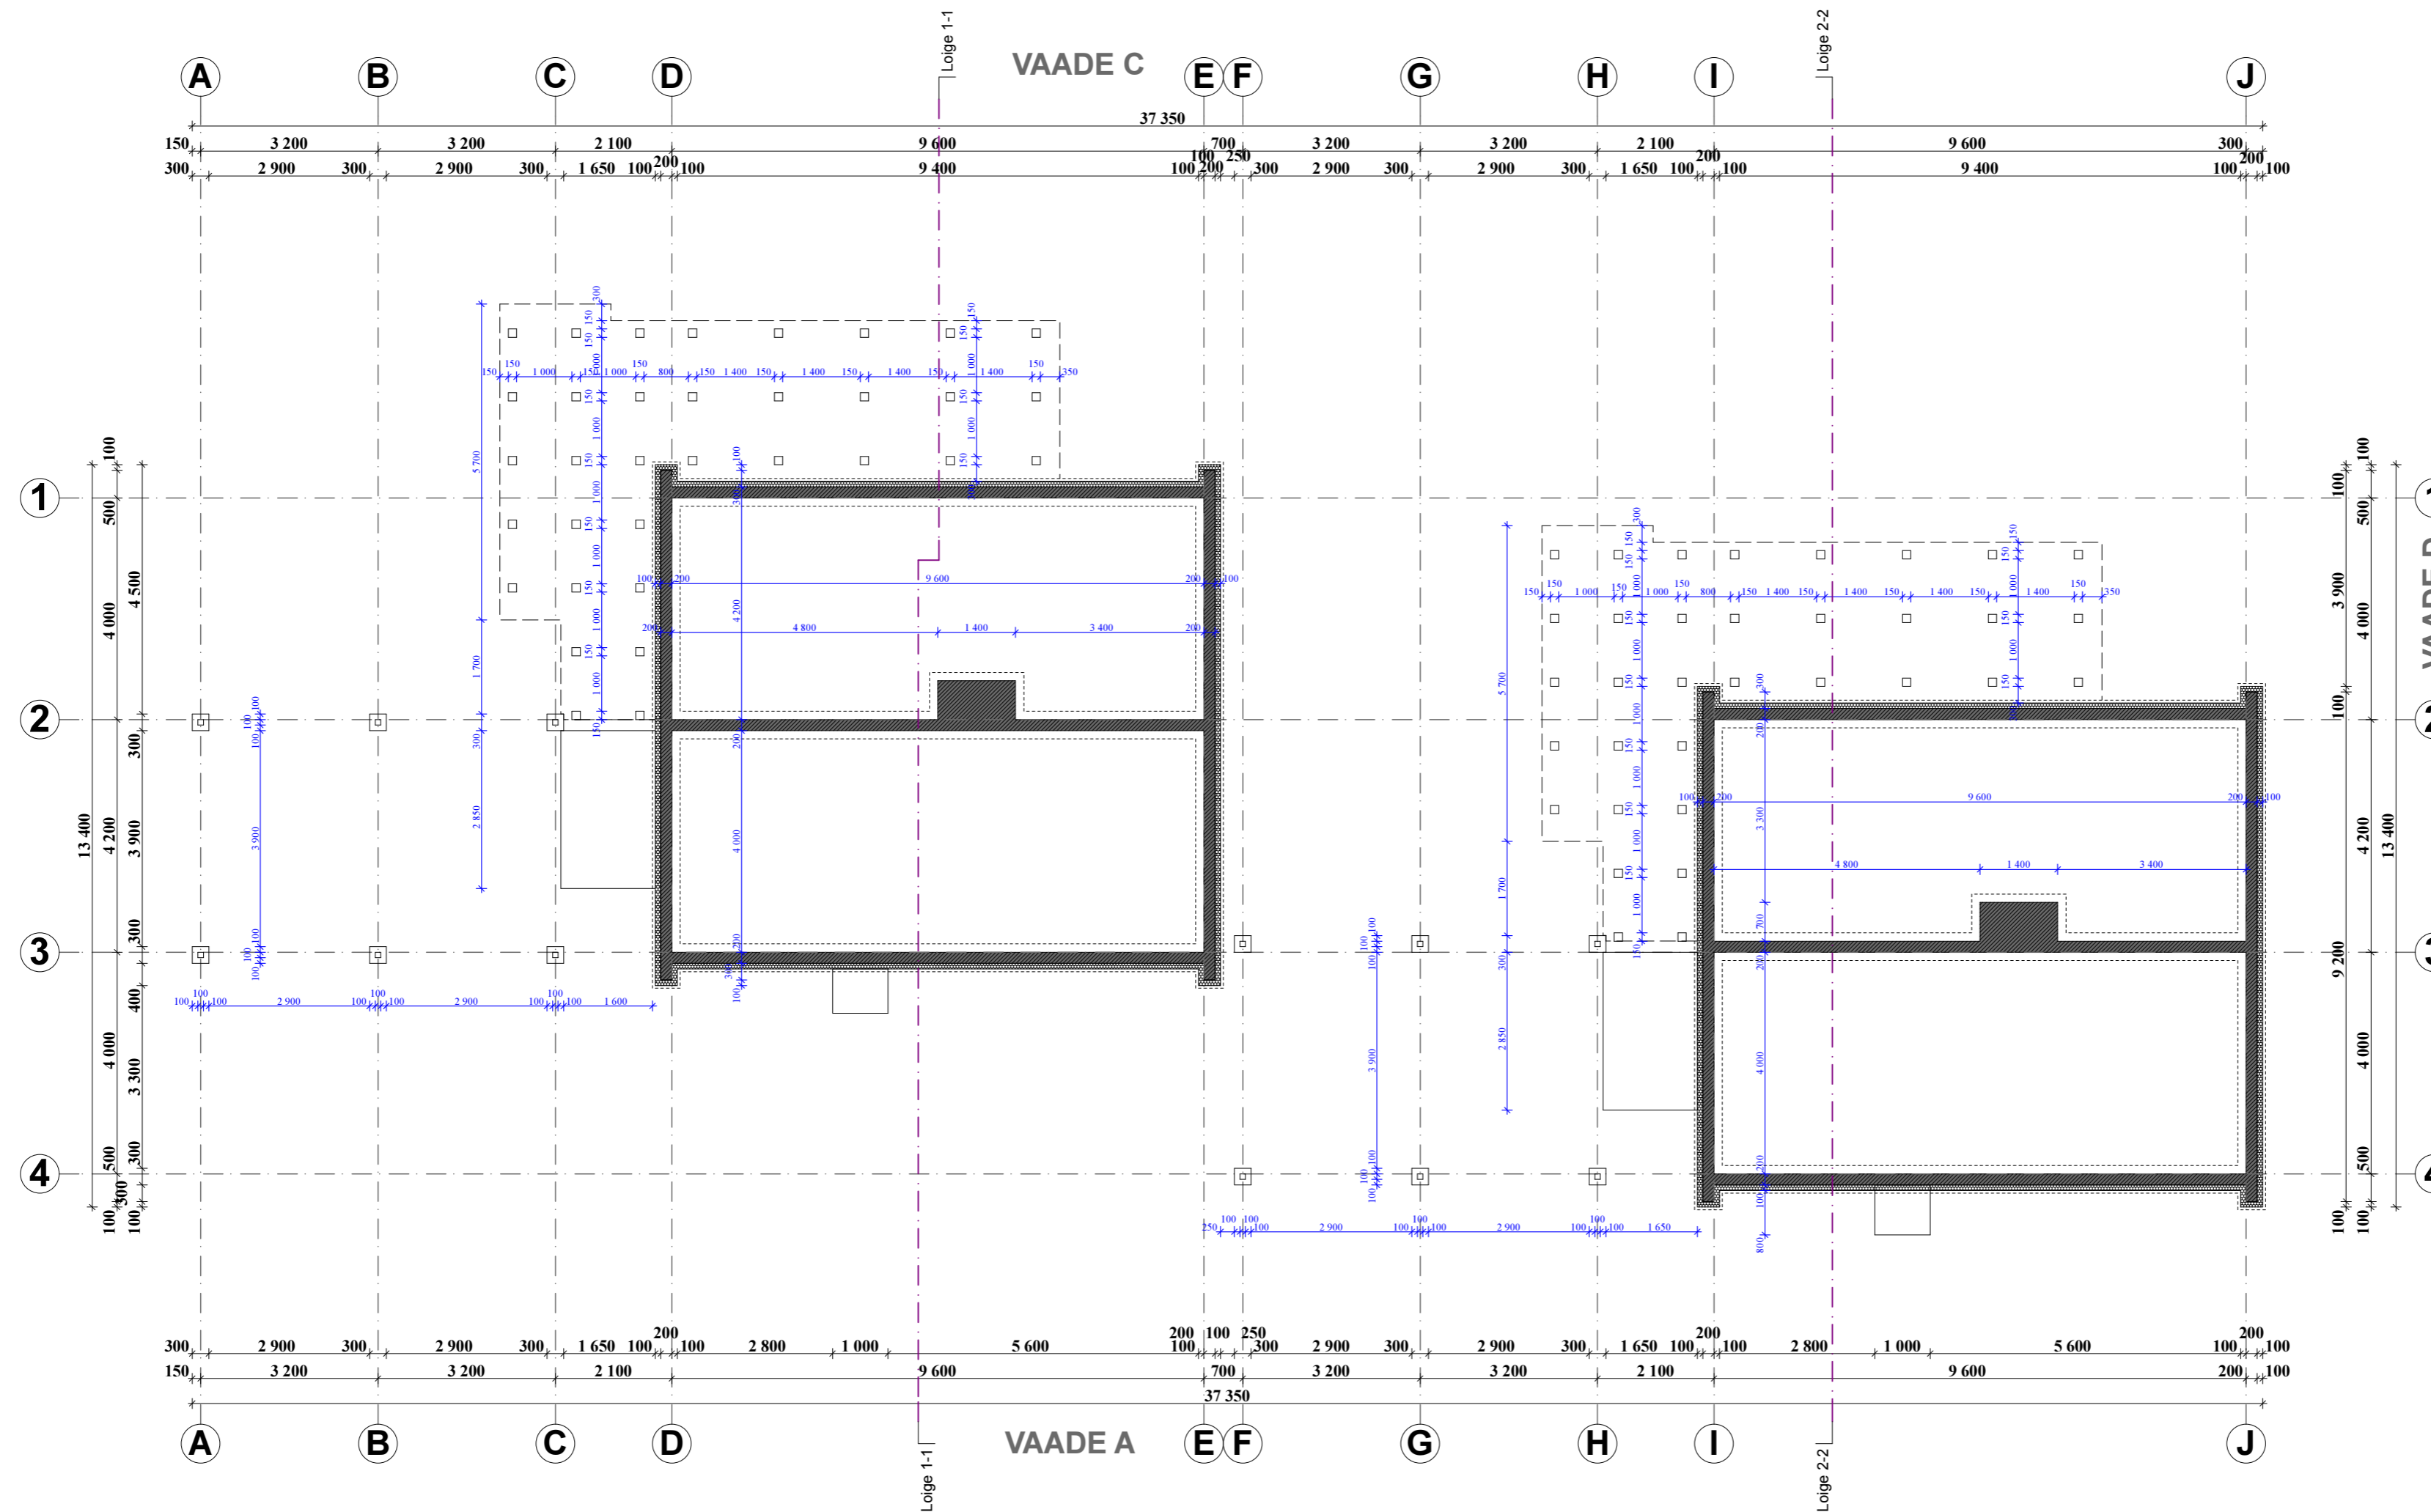

MIKO TN 1/1

MIKO TN 1/2

NB! TÄPSET VUNDAMENDI PLAANI VAATA KONSTRUKTIIVSE OSA JOONISELT