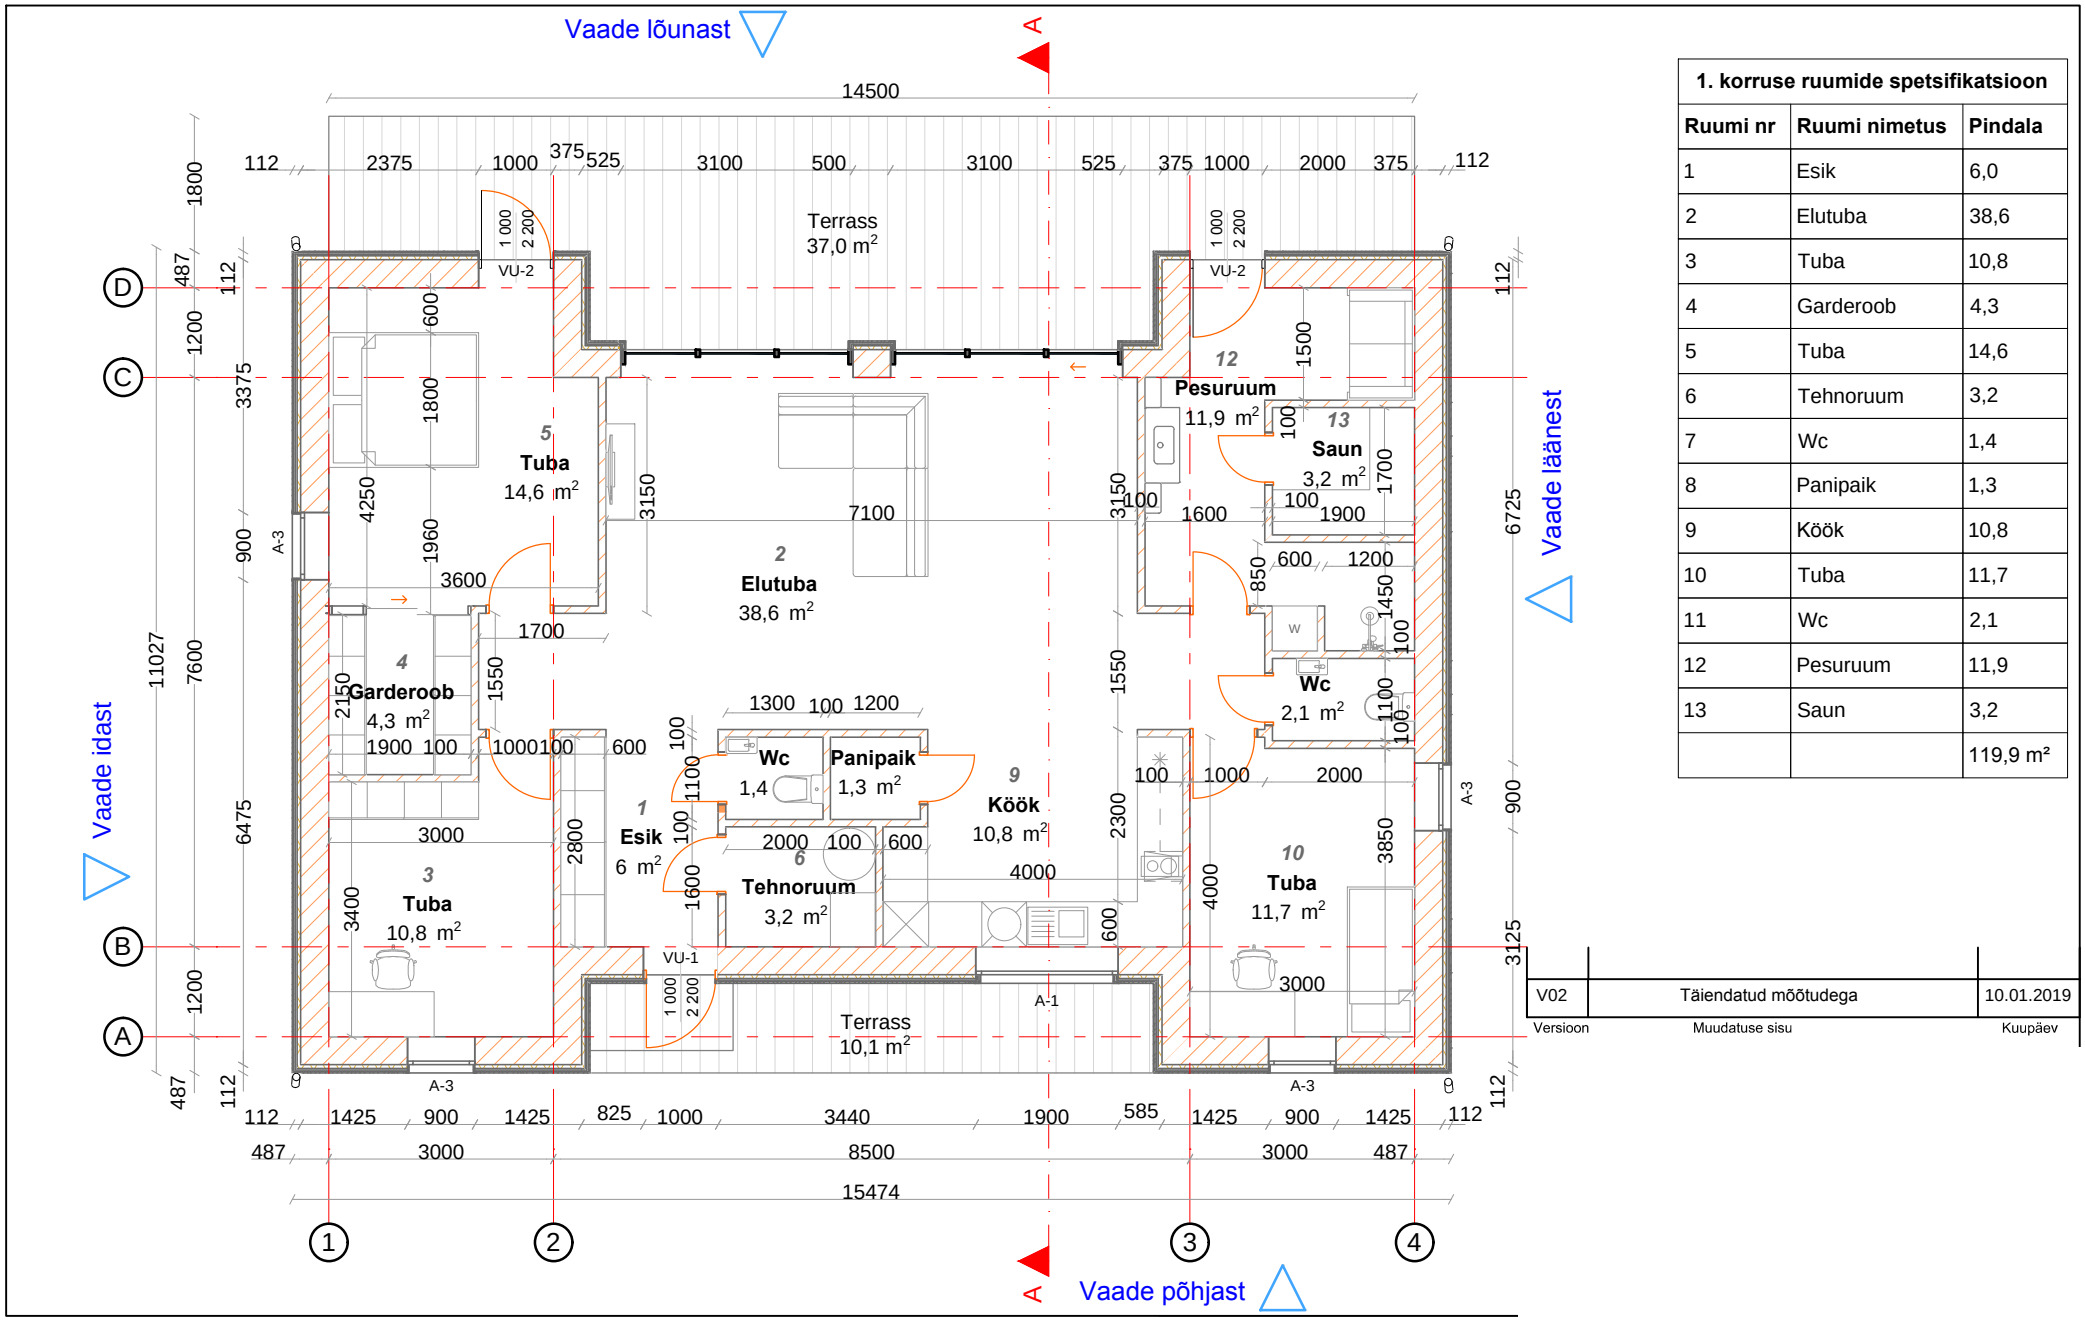

1. korruse ruumide spetsifikatsioon

Ruumi nr	Ruumi nimetus	Pindala
1	Esik	6,0
2	Elutuba	38,6
3	Tuba	10,8
4	Garderoob	4,3
5	Tuba	14,6
6	Tehnoruum	3,2
7	Wc	1,4
8	Panipaik	1,3
9	Köök	10,8
10	Tuba	11,7
11	Wc	2,1
12	Pesuruum	11,9
13	Saun	3,2
		119,9 m²

Versioon	Muudatuse sisu	Kuupäev
V02	Täiendatud mõõtudega	10.01.2019