Elektor

5

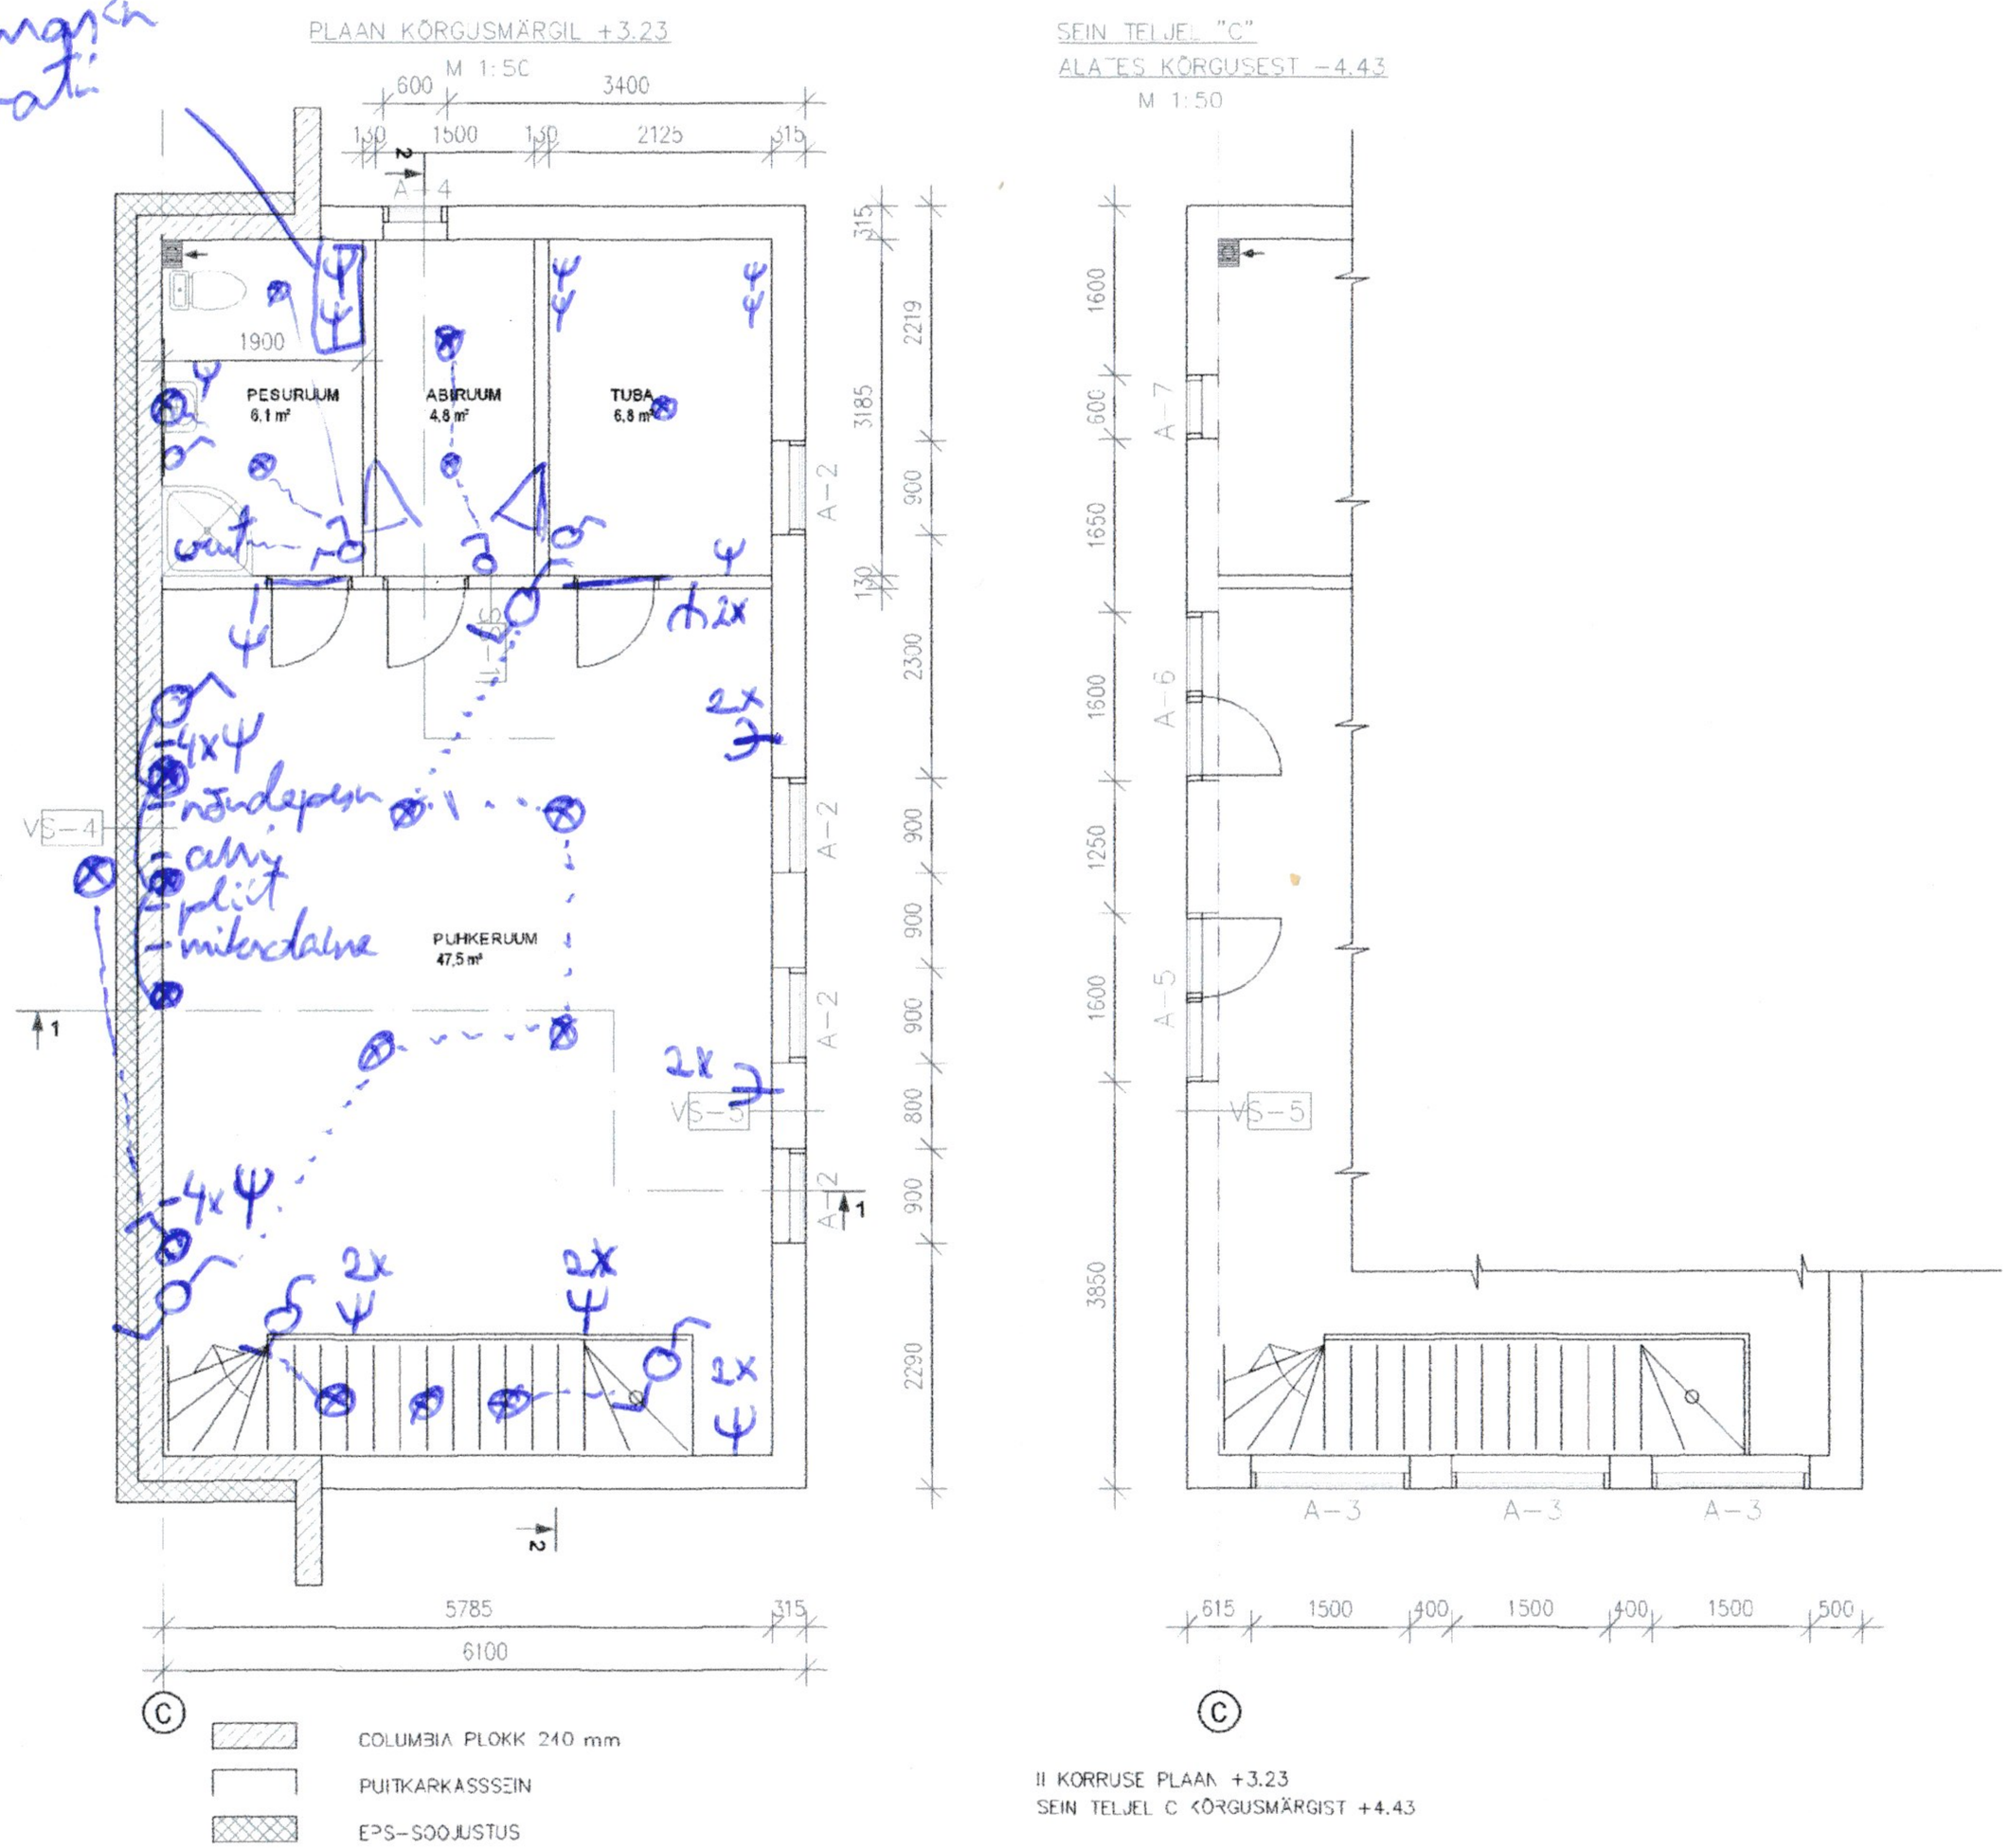
PLAAN KÕRGUSMÄRGIL +3.23
M 1:50
SEIN TELJEL "C"
ALATES KÕRGUSEST -4.43
M 1:50
PESURUUM
6,1 m²
ABIRUUM
4,8 m²
TUBA
6,8 m²
PUHKERUUM
47,5 m²
VS-4
VS-5
COLUMBIA PLOKK 240 mm
PUITKARKASSSEIN
EPS-SOOJUSTUS
II KORRUSE PLAAN +3.23
SEIN TELJEL C KÕRGUSMÄRGIST +4.43