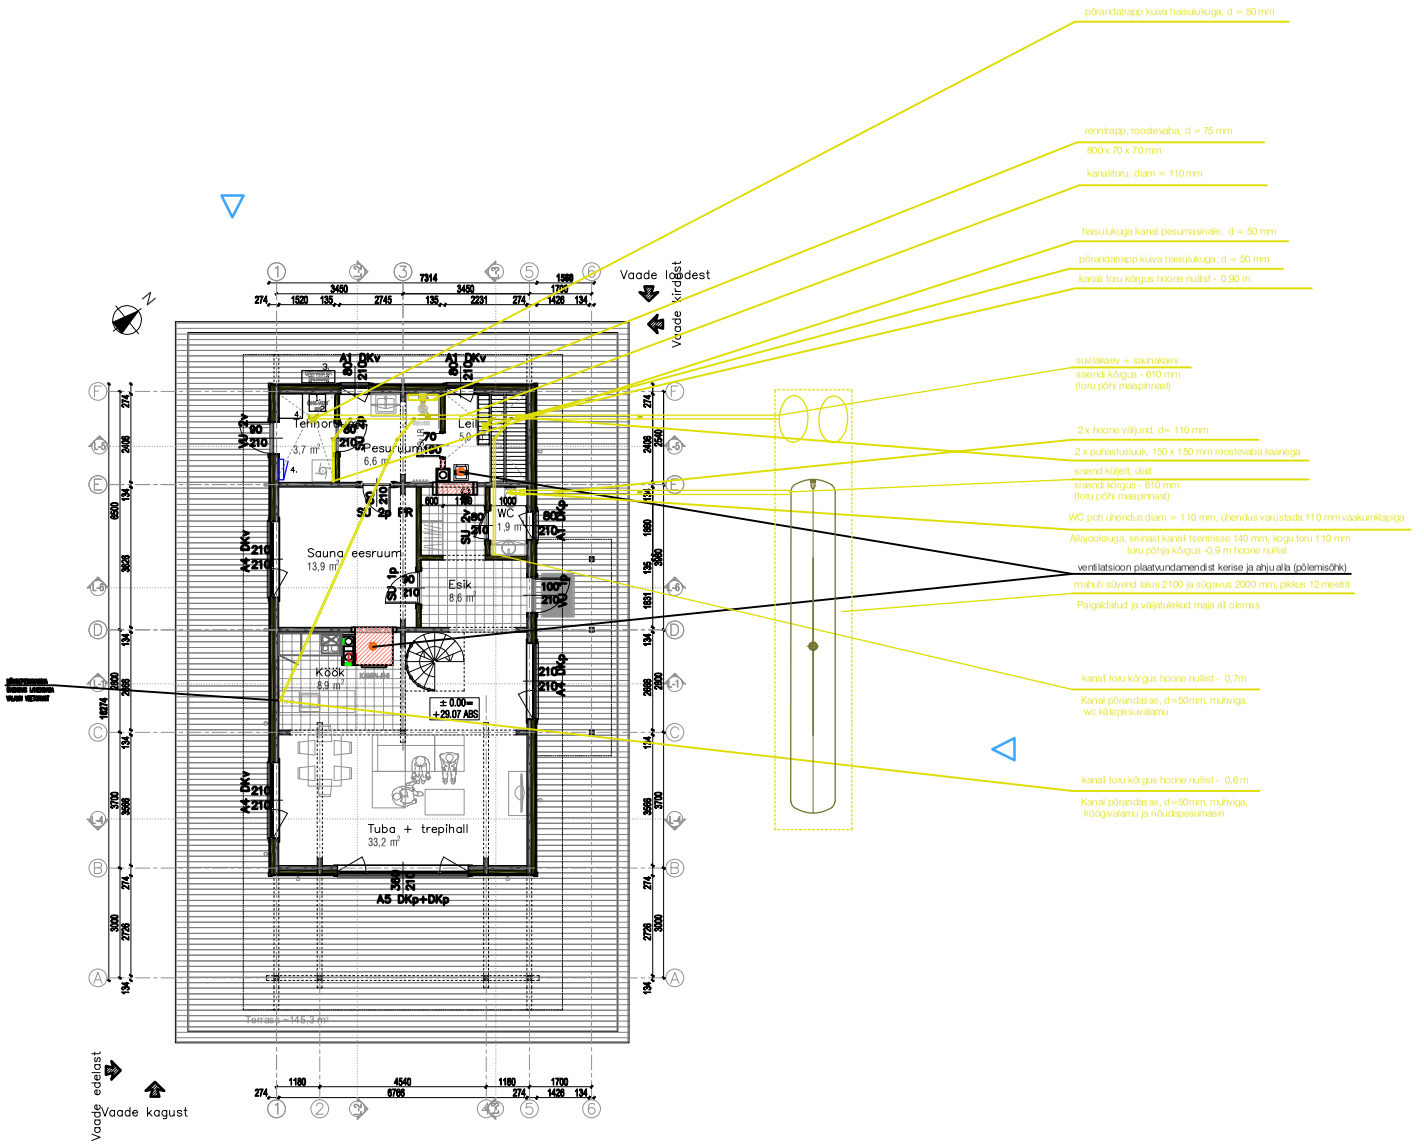
põrandatrapp kuiva haisulukuga, d = 50 mm
renntrapp, roostevaba, d = 75 mm
800 x 70 x 70 mm
kanalitoru, diam = 110 mm
haisulukuga kanal pesumasinale, d = 50 mm
põrandatrapp kuiva haisulukuga, d = 50 mm
kanali toru kõrgus hoone nullist - 0,90 m
suvilakaev + saunakaev
sisendi kõrgus - 610 mm
(toru põhi maapinnast)
2 x hoone väljund, d= 110 mm
2 x puhastusluuk, 150 x 150 mm roostevaba kaanega
sisend küljelt, ülalt
sisendi kõrgus - 610 mm
(toru põhi maapinnast)
WC poti ühendus diam = 110 mm, ühendus varustada 110 mm vaakumklapiga
Allajooksuga, seinast kanali tsentrisse 140 mm, kogu toru 110 mm
toru põhja kõrgus -0,9 m hoone nullist
ventilatsioon plaatvundamendist kerise ja ahju alla (põlemisõhk)
mahuti suvend läbi 2100 ja sügavus 2000 mm, pikkus 12 meetrit
Paigaldatud ja väljatulekud maja all olemas
kanali toru kõrgus hoone nullist - 0,7m
Kanal põrandasse, d=50mm, mutiviga,
wc-kätepesuvalamu
kanali toru kõrgus hoone nullist - 0,6 m
Kanal põrandasse, d=50mm, mutiviga,
köögivalamu ja nõudepesumasin
Vaade lõunast
Vaade kirdest
Vaade edelast
Vaade kagust
Tehnoruum
3,7 m²
Pesuruum
6,6 m²
Leil
5,0
WC
1,9 m²
Sauna eesruum
13,9 m²
Esik
8,6 m²
Köök
6,9 m²
± 0.00=
+29.07 ABS
Tuba + trepihall
33,2 m²
A5 DKp+DKp
Terrass ~14,5 m²