
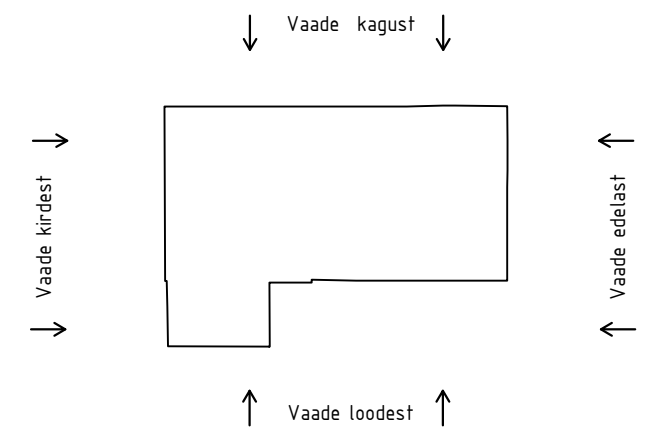


VAADE LOODEST

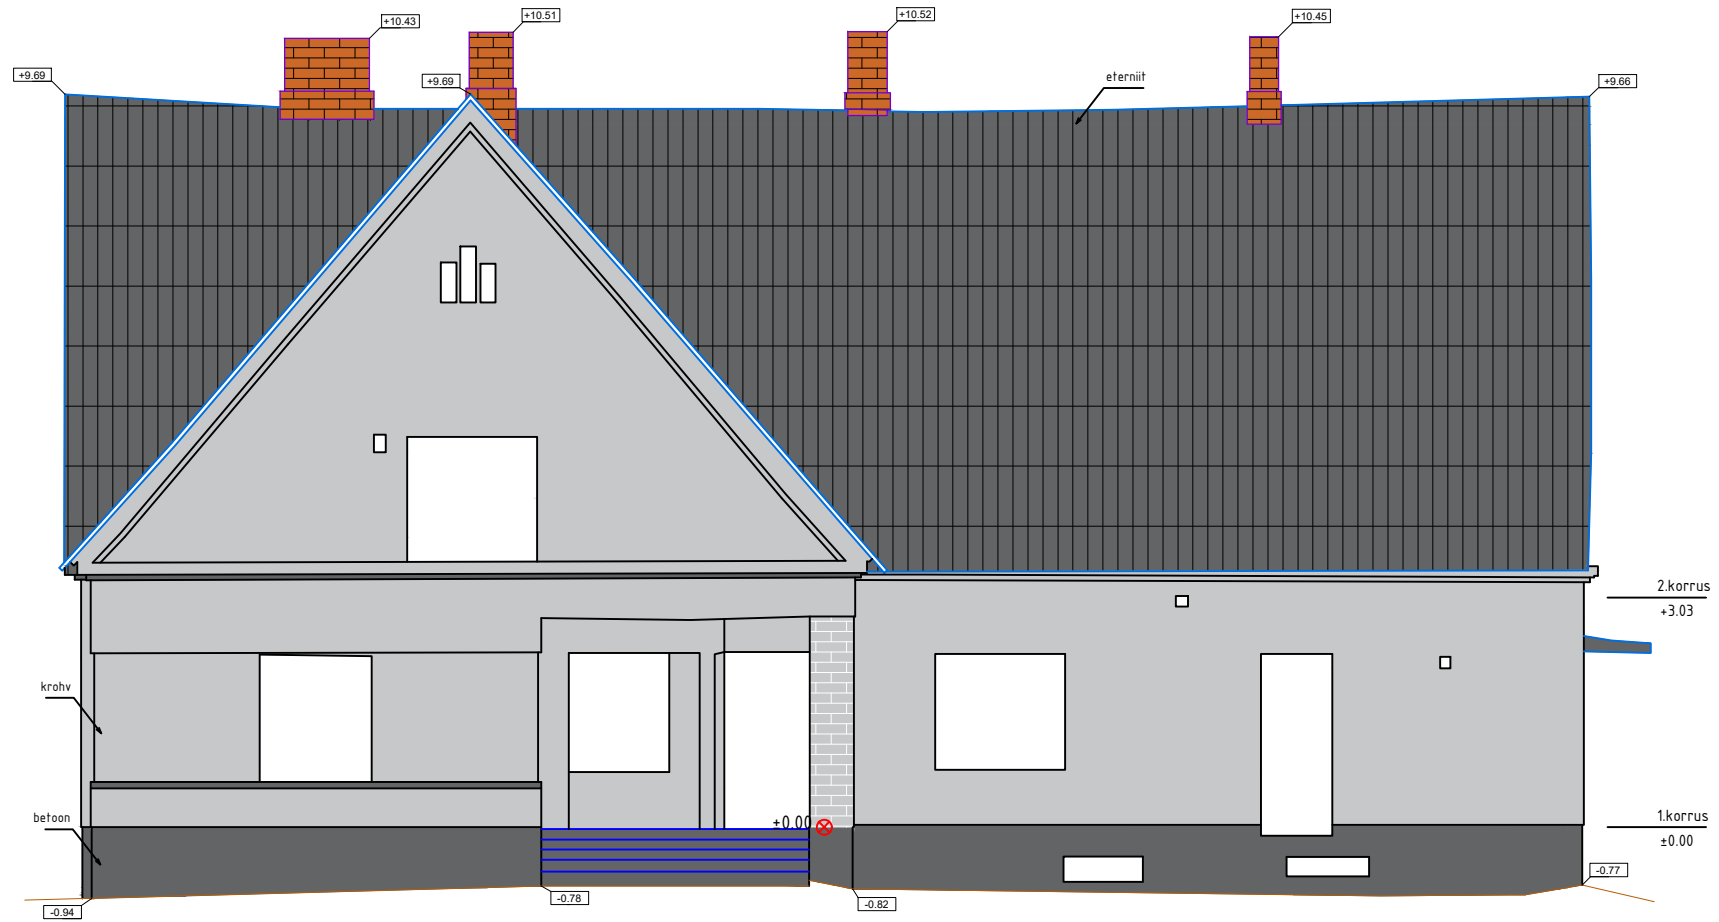

Märkused: Rp ⊗ +0.00 hoone nulliks on võetud peasissekäigu juures oleva posti vundament