



1. KORRUS

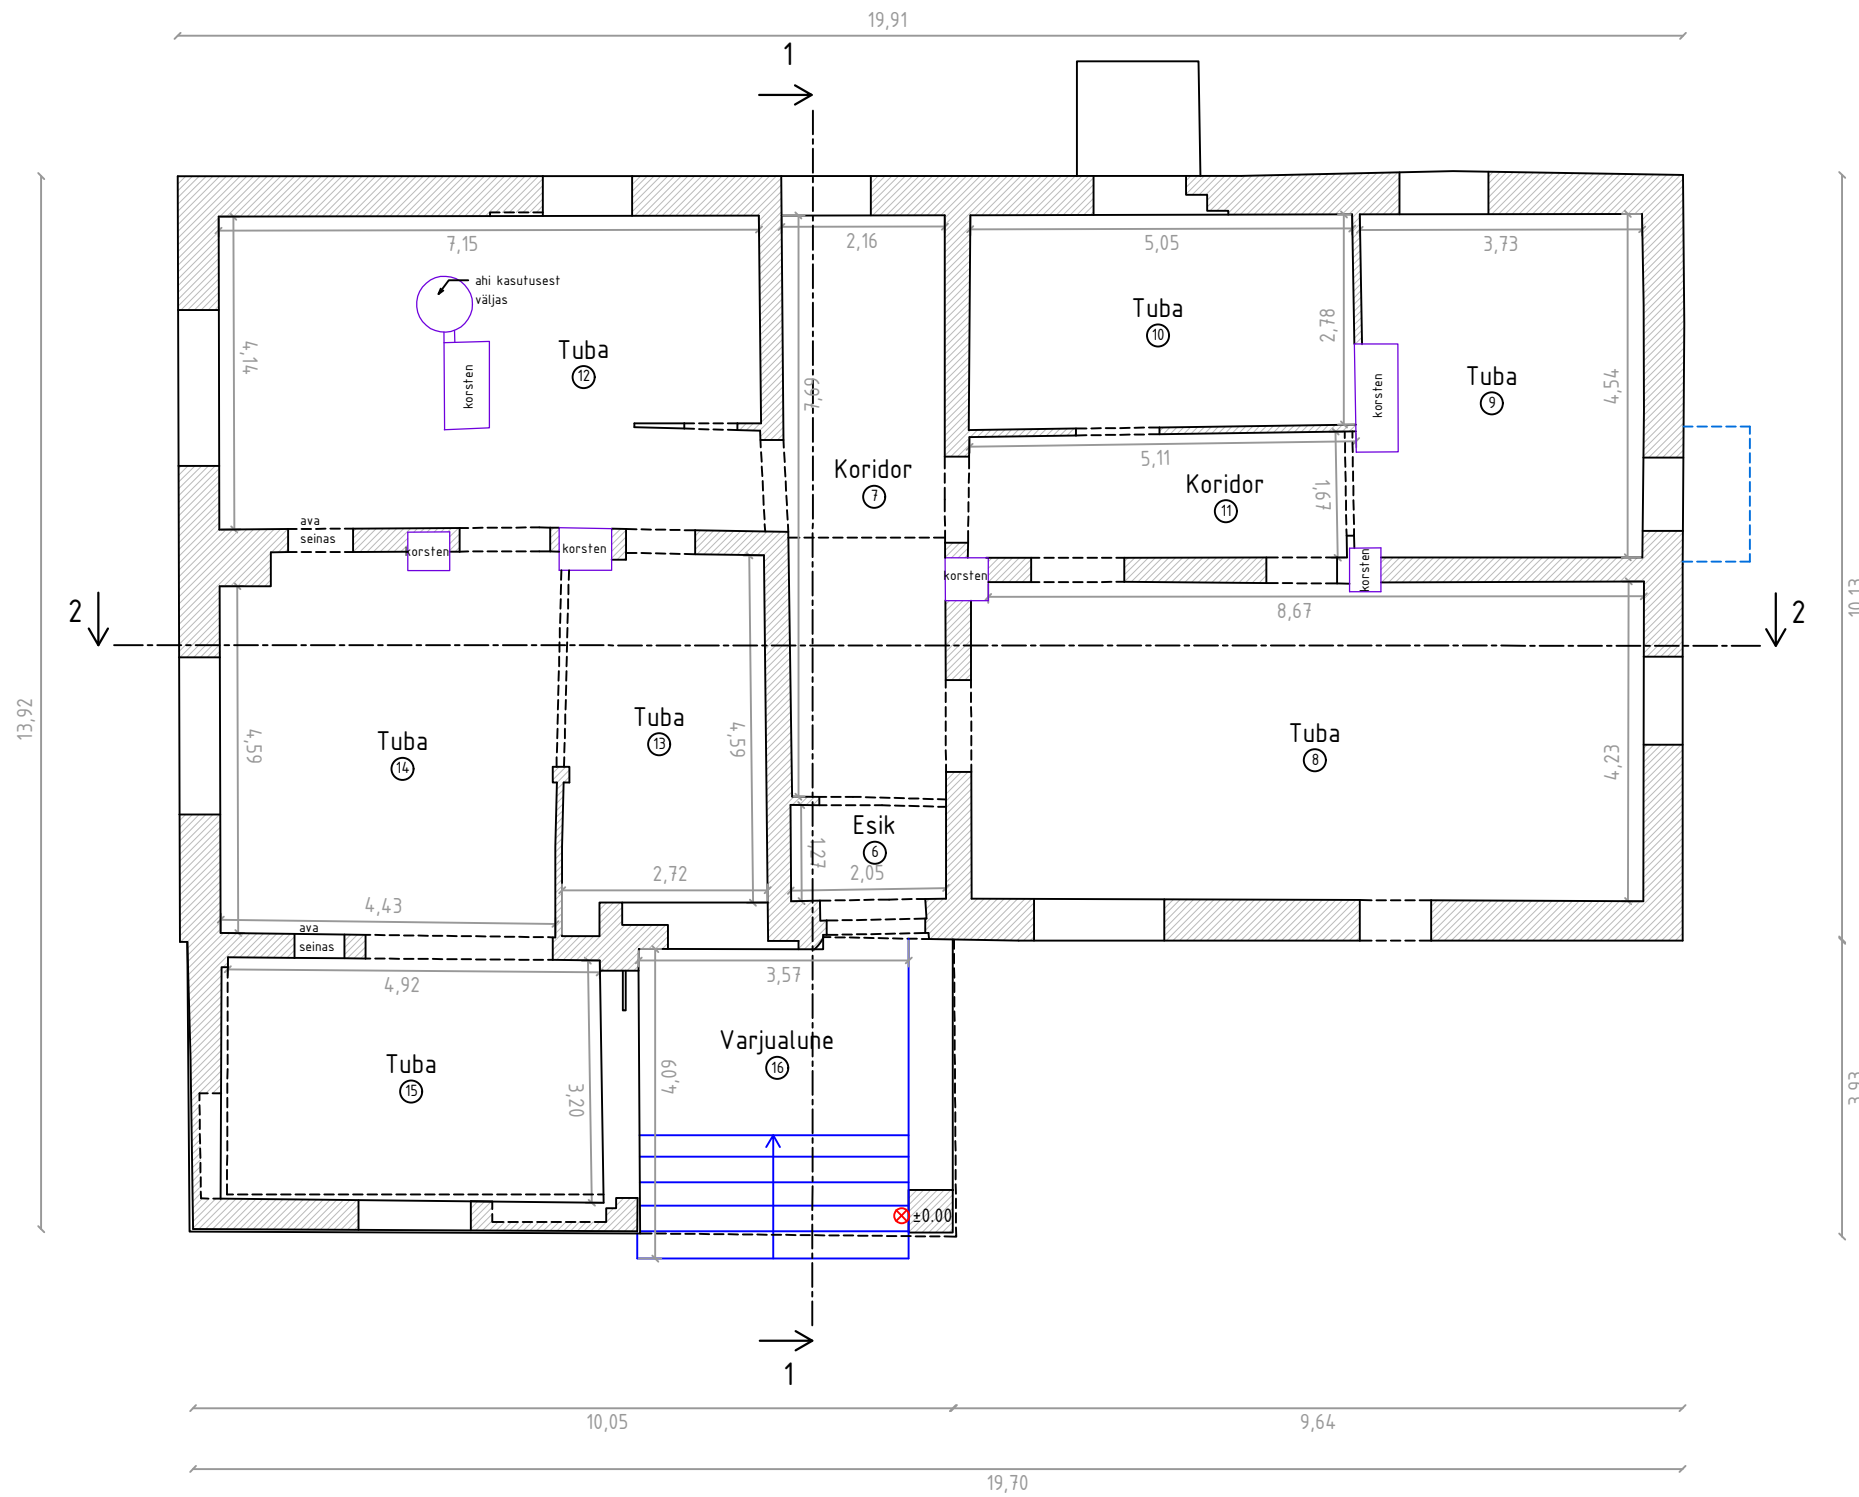

1. korrus		
Ruumi nr	Ruumi nimetus	Netopind (m ²)
6	Esik	2.6
7	Koridor	16.7
8	Tuba	38.1
9	Tuba	16.4
10	Tuba	14.3
11	Koridor	8.8
12	Tuba	29.2
13	Tuba	12.4
14	Tuba	22.9
15	Tuba	16.5
KOKKU:		177.9
16	Varjualune	16.0

Hoone suletud netopind: 178,6 m²
 Hoone maht: 194,7 m³
 Ehitisealune pind: 242,9 m²
 Kõrgus: 10,02 m
 Pikkus: 19,91 m
 Laius: 13,92 m

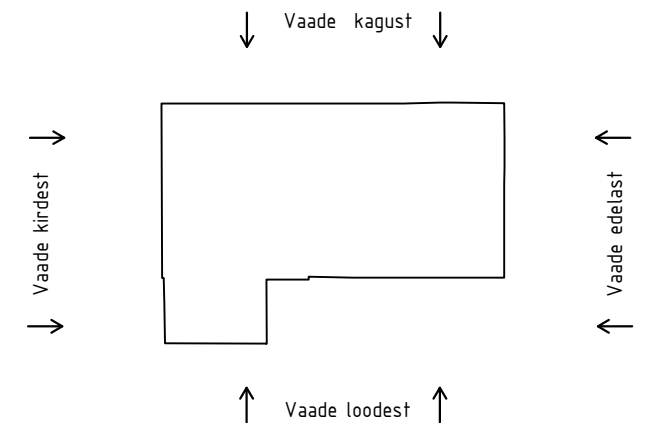

Märkused: Rp ⊗ +0.00 hoone nulliks on võetud peasissekäigu juures oleva posti vundament