Lisa 1.2. ET-10428

Väljavõte Top Geodeesia OÜ töö nr TJ-20-040 "Metsanurme küla ja Kiisa aleviku kanalisatsioonitrassi teostusjoonis.“
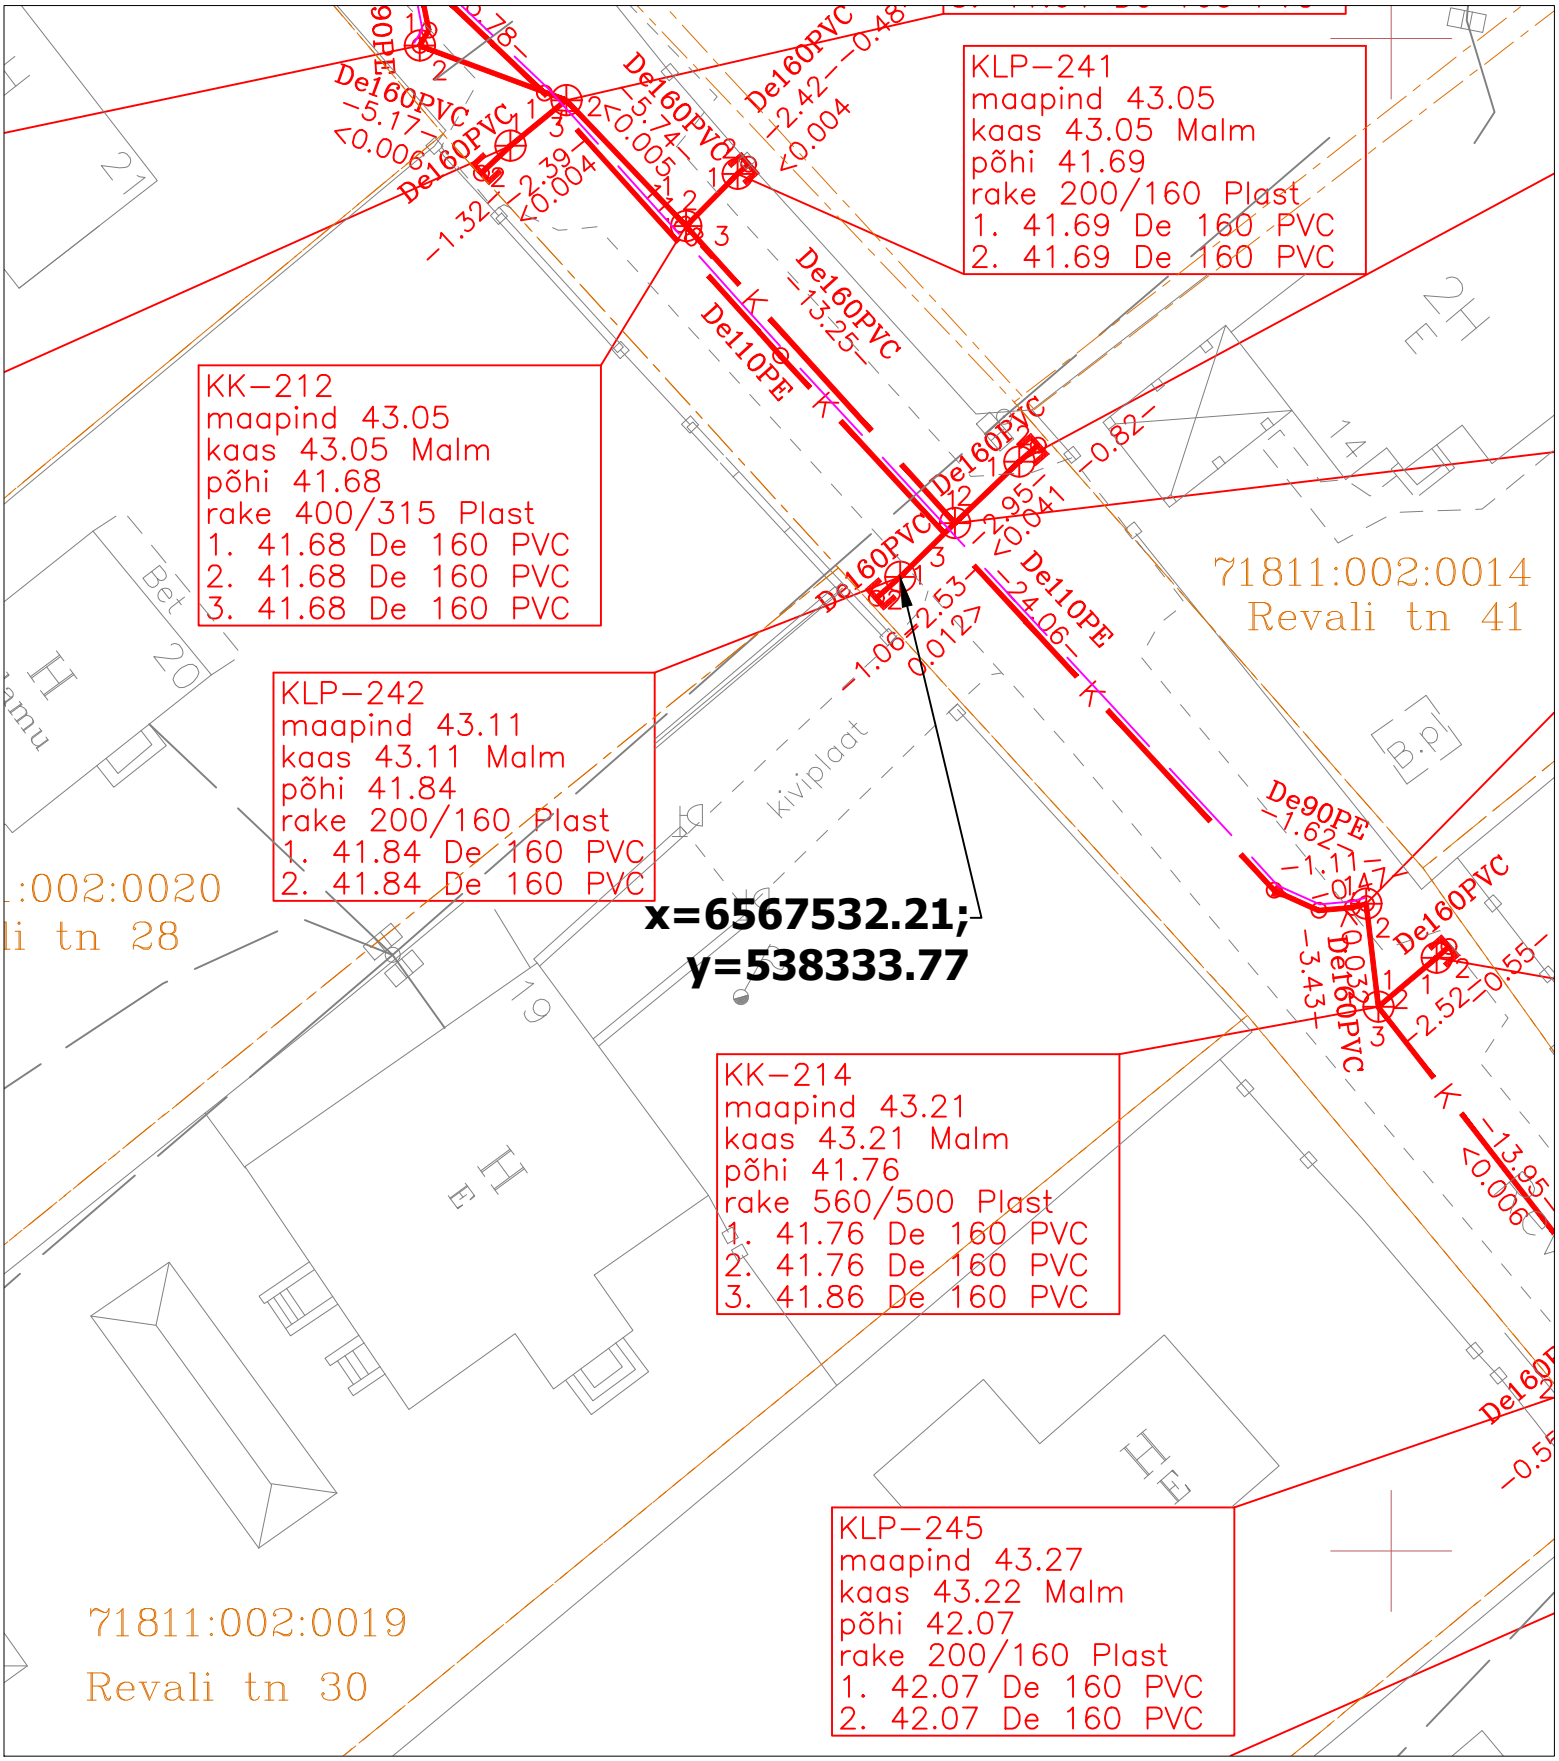
M1:500