




maakivivundamendi laius 0,65 m  
 ehitisealune pindala 290 m<sup>2</sup>  
 põranda pindala 232 m<sup>2</sup>  
 vundamendi pindala 53,0 m<sup>2</sup>

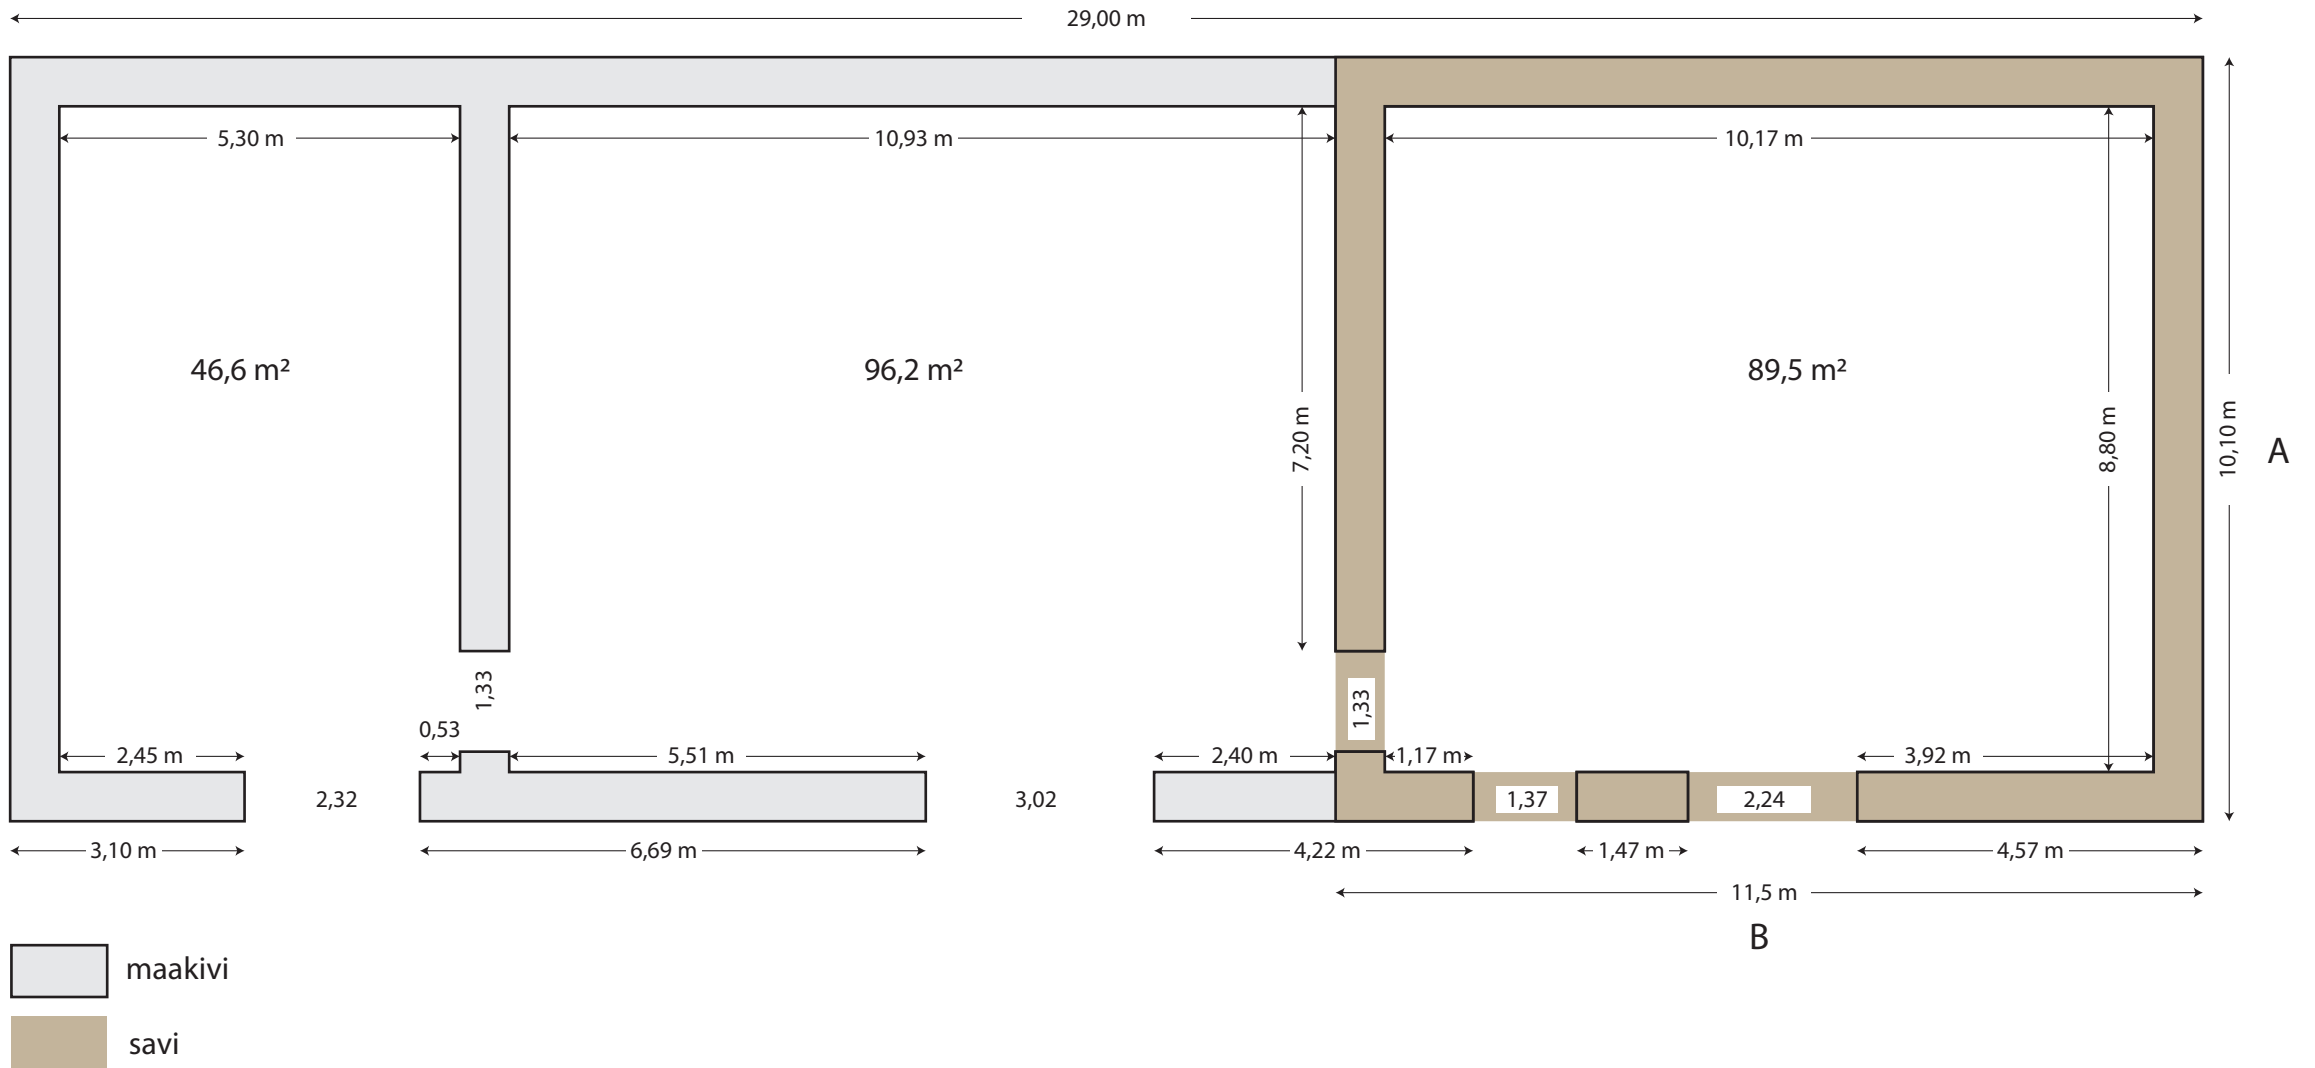

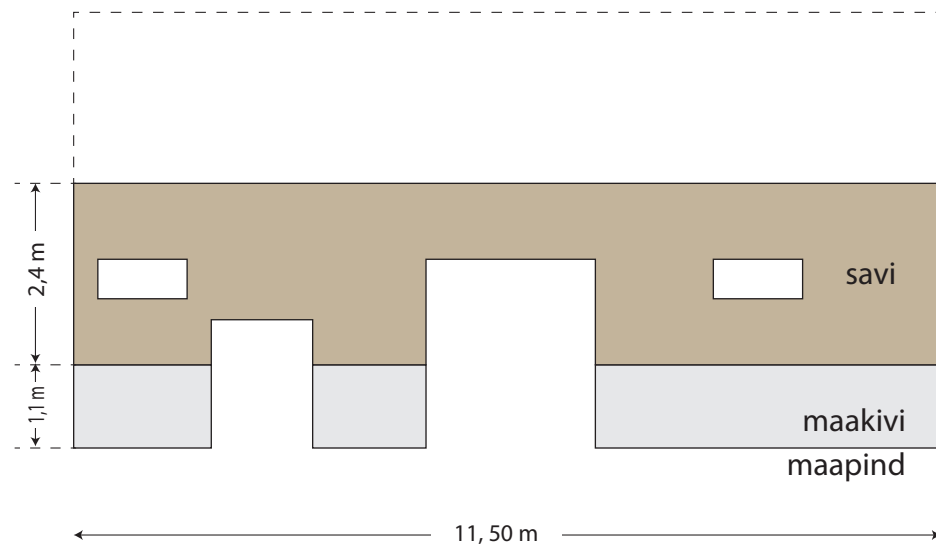

eestvaade (ainult katusealune saviseinaga osa) B

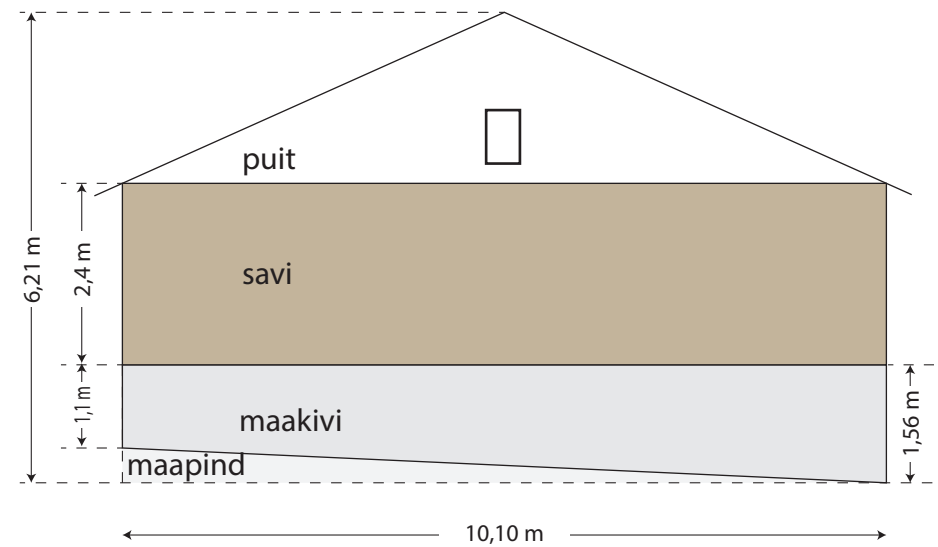

otsavaade A