


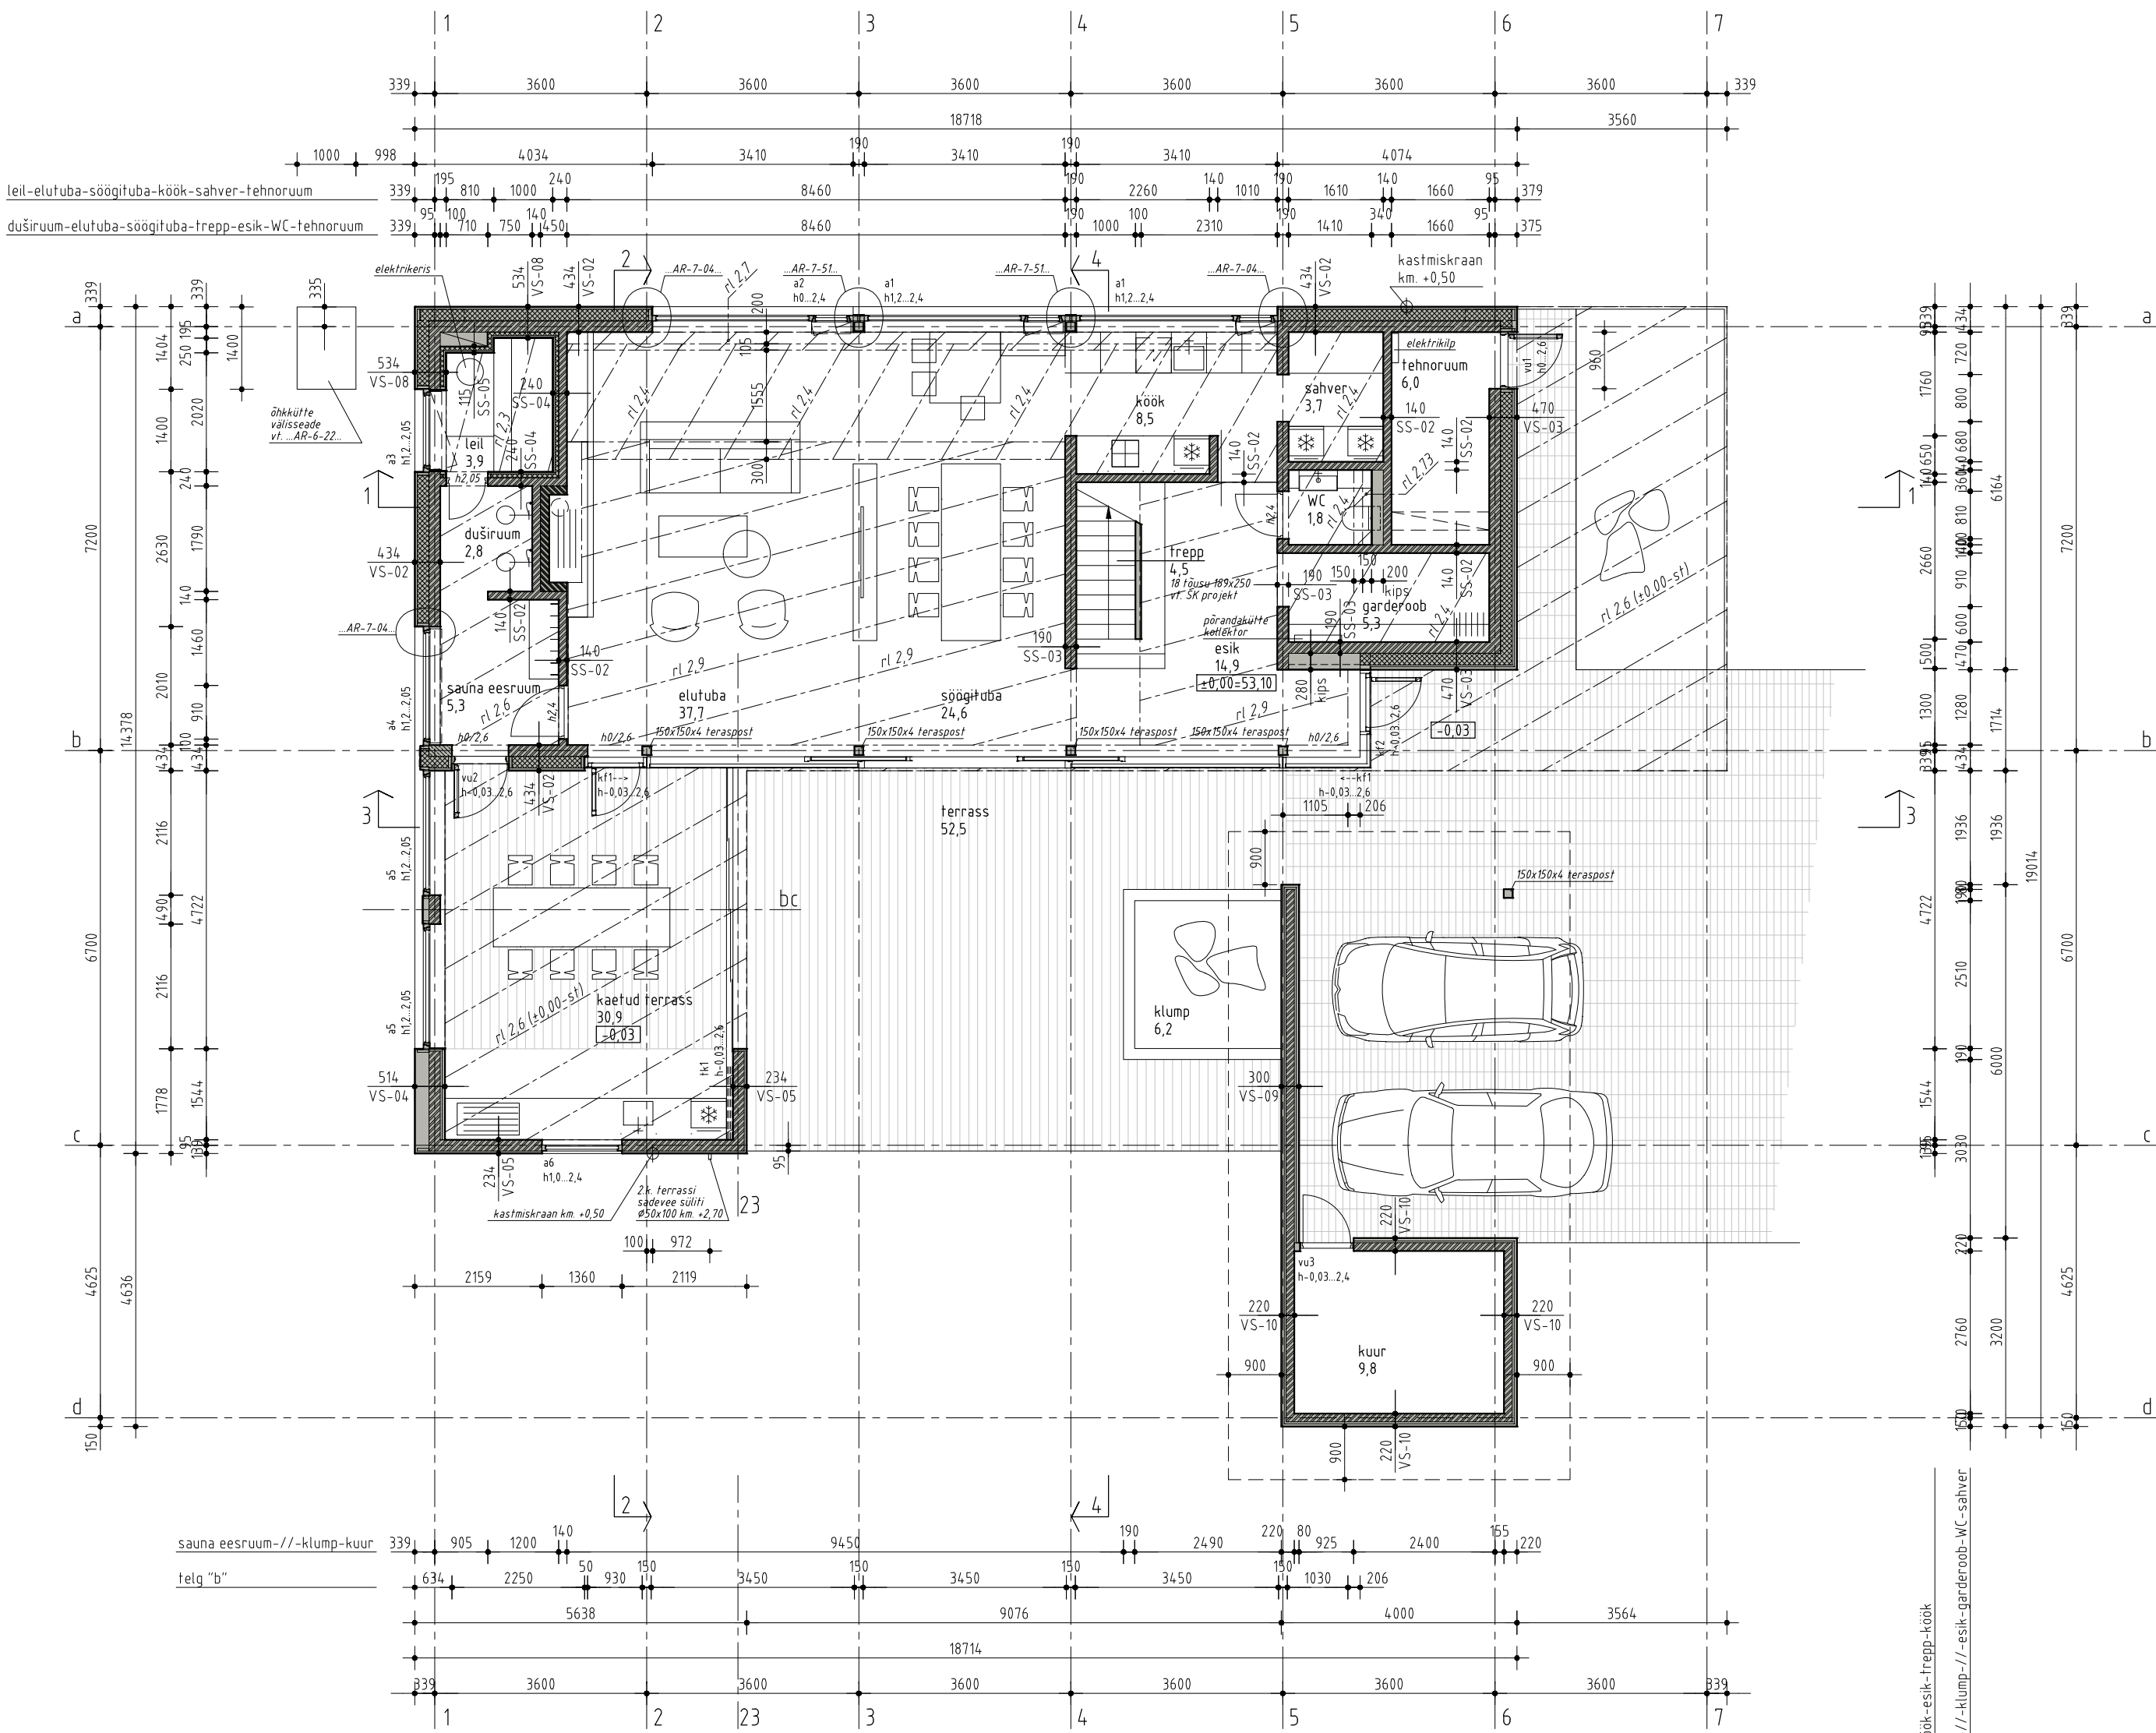

VS-01	430
-------	-----

-	valisvooder - hor. puitribistik 22x49/45, 2tk/75mm (vt...AR-7-01...)	48
-	tuulutusvahe, pustroovid 22x100 puit S600	22
-	Kingspan Therma™/TW50 (Xd ≤ 0,022 W/(m×K)) 100 mm + 70 mm	170
-	faisbetoneeritud betoonõnesplokk Columbia-kivi	190
-	fasanduskrohv	
-	viimistluspind sisekujundusprojekti järgi	
-		

VS-02	434
-------	-----

-	fsementkiudplaat EQUITONE Natura, valge	12
-	tuulutusvahe, pustroovid 32x100 puit, samm plaadilaotise järgi (max600)	32
-	Kingspan Therma™/TW50 (Xd ≤ 0,022 W/(m×K)) 100 mm + 70 mm	200
-	faisbetoneeritud betoonõnesplokk Columbia-kivi	190
-	fasanduskrohv	
-	viimistluspind sisekujundusprojekti järgi	
-		

VS-03	470
-------	-----

-	valisvooder - hor. puitribistik 22x49/45, 2tk/75mm (vt...AR-7-01...)	48
-	tuulutusvahe, pustroovid 32x100 puit S600	32
-	Kingspan Therma™/TW50 (Xd ≤ 0,022 W/(m×K)) 100 mm + 70 mm	200
-	faisbetoneeritud betoonõnesplokk Columbia-kivi	190
-	fasanduskrohv	
-	viimistluspind sisekujundusprojekti järgi	
-		

VS-04	514
-------	-----

-	fsementkiudplaat EQUITONE Natura, valge	12
-	tuulutusvahe, pustroovid 32x100 puit, samm plaadilaotise järgi (max600)	32
-	tuulutusvahe, pustkarkass 45x195 puit, samm plaadilaotise järgi (max600)	200
-	rõht jaigastus 45x195 puit, üle ühe vahe S1200,	
-	puitedalide kinnitused müüri külge fsiingitud terasest nurkadega	
-	faisbetoneeritud betoonõnesplokk Columbia-kivi	190
-	tuulutusvahe, pustroovid 32x100 puit S600	32
-	valisvooder - hor. puitribistik 22x49/45, 2tk/75mm (üks serviti, üks lapiti)	48
-		

VS-05	234
-------	-----

-	fsementkiudplaat EQUITONE Natura, valge	12
-	tuulutusvahe, pustroovid 32x100 puit, samm plaadilaotise järgi (max600)	32
-	faisbetoneeritud betoonõnesplokk Columbia-kivi	190
-	fasanduskrohv	
-	viimistluspind sisekujundusprojekti järgi	
-		

VS-08	534
-------	-----

-	fsementkiudplaat EQUITONE Natura, valge	12
-	tuulutusvahe, pustroovid 32x100 puit, samm plaadilaotise järgi (max600)	32
-	Kingspan Therma™/TW50 (Xd ≤ 0,022 W/(m×K))	200
-	faisbetoneeritud betoonõnesplokk Columbia-kivi	190
-	Kingspan Therma™/TW55 (Xd ≤ 0,022 W/(m×K))	60
-	tuulutusvahe, pustroovid 25x100 puit, S600	25
-	rõhtvooder sisekujundusprojekti järgi (termolepp 15x90)	15
-		

VS-09	300
-------	-----

-	valisvooder - hor. puitribistik 22x49/45, 2tk/75mm (üks serviti, üks lapiti)	48
-	tuulutusvahe, pustroovid 32x100 puit S600	32
-	faisbetoneeritud betoonõnesplokk Columbia-kivi	140
-	tuulutusvahe, pustroovid 32x100 puit S600	32
-	valisvooder - hor. puitribistik 22x49/45, 2tk/75mm (üks serviti, üks lapiti)	48
-		

VS-10	220
-------	-----

-	valisvooder - hor. puitribistik 22x49/45, 2tk/75mm (üks serviti, üks lapiti)	48
-	tuulutusvahe, pustroovid 32x100 puit S600	32
-	faisbetoneeritud betoonõnesplokk Columbia-kivi	140
-	fasanduskrohv	
-	viimistluspind sisekujundusprojekti järgi	
-		

SS-02	140
-------	-----

-	viimistluspind sisekujundusprojekti järgi	
-	fasanduskrohv	
-	faisbetoneeritud betoonõnesplokk Columbia-kivi	140
-	fasanduskrohv	
-	viimistluspind sisekujundusprojekti järgi	
-		

SS-03	190
-------	-----

-	viimistluspind sisekujundusprojekti järgi	
-	fasanduskrohv	
-	faisbetoneeritud betoonõnesplokk Columbia-kivi	190
-	fasanduskrohv	
-	viimistluspind sisekujundusprojekti järgi	
-		

SS-04	534
-------	-----

-	rõhtvooder sisekujundusprojekti järgi (termolepp 15x90)	15
-	tuulutusvahe, pustroovid 25x100 puit, S600	25
-	Kingspan Therma™/TW55 (Xd ≤ 0,022 W/(m×K))	60
-	faisbetoneeritud betoonõnesplokk Columbia-kivi	140
-	fasanduskrohv	
-	viimistluspind sisekujundusprojekti järgi	
-		

SS-05	115
-------	-----

-	rõhtvooder sisekujundusprojekti järgi (termolepp 15x90)	15
-	tuulutusvahe, pustroovid 25x100 puit, S600	25
-	Kingspan Therma™/TW55 (Xd ≤ 0,022 W/(m×K))	60
-	vineer	15
-	terasest puustrangad S400 (rangade vahel kanalisatsioonitorud)	95
-		