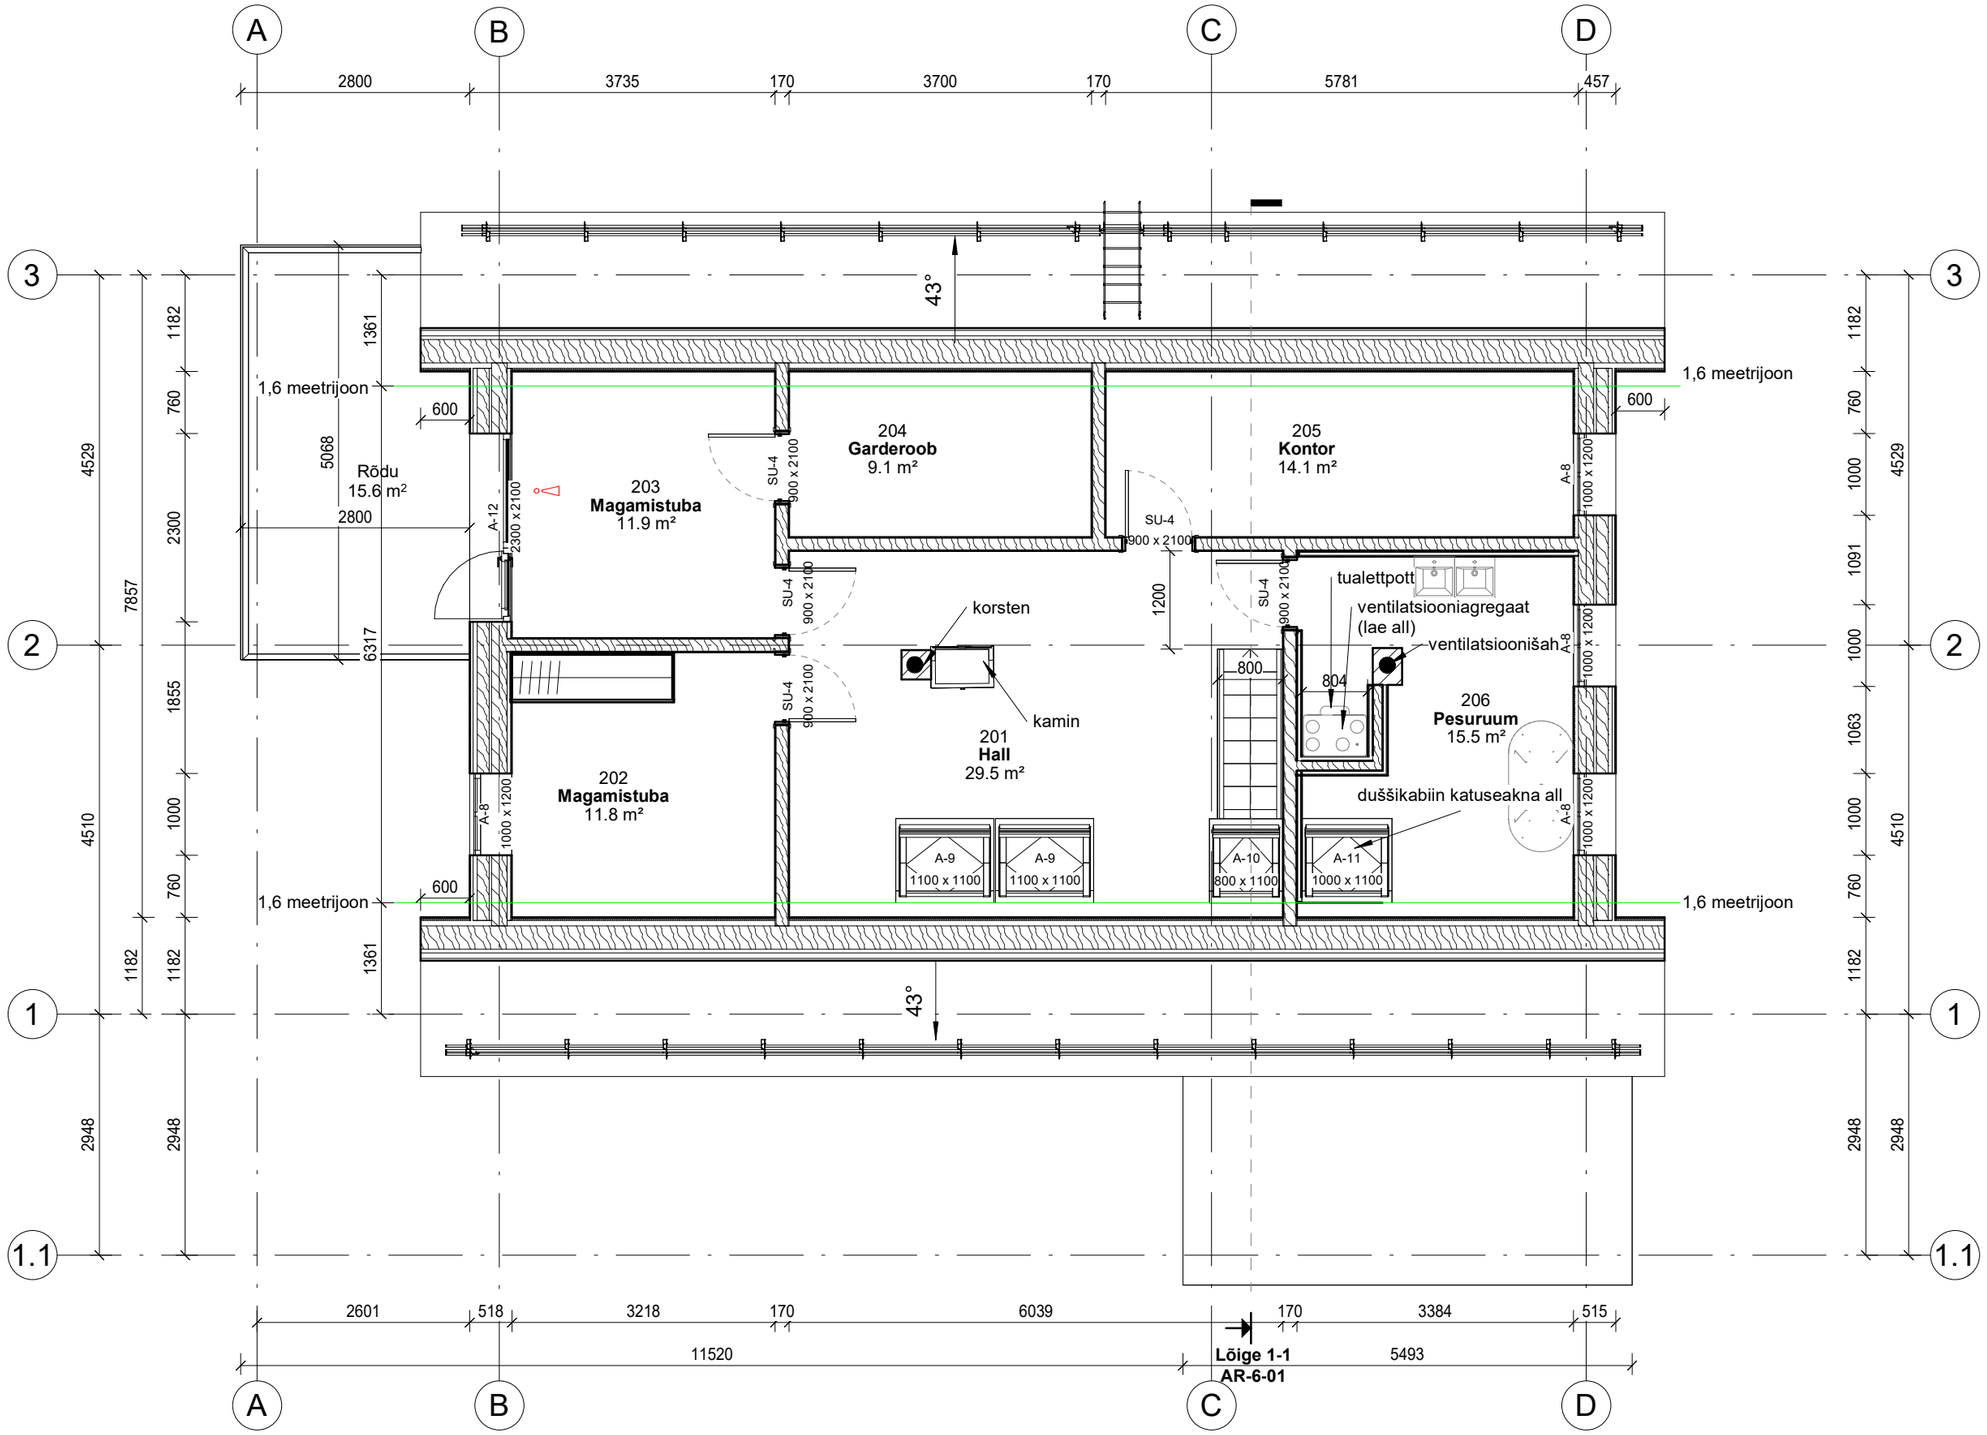
A
B
C
D
1
1.1
2
3
2800
3735
170
3700
170
5781
457
4529
7857
1182
760
2300
1855
1000
760
1182
2948
2948
4510
1361
5068
6317
1,6 meetrijoon
600
43°
Rõdu
15.6 m²
2800
A-12
2300 x 2100
203
Magamistuba
11.9 m²
SU-4
900 x 2100
204
Garderoob
9.1 m²
205
Kontor
14.1 m²
A-8
1000 x 1200
korsten
kamin
201
Hall
29.5 m²
202
Magamistuba
11.8 m²
1200
800
804
tualettpott
ventilatsiooniagregaat
(lae all)
ventilatsioonišah
206
Pesuruum
15.5 m²
duššikabiin katuseakna all
A-9
1100 x 1100
A-10
800 x 1100
A-11
1000 x 1100
2601
518
3218
170
6039
170
3384
515
11520
5493
Lõige 1-1
AR-6-01