


## Valmis käigutee ja peenrad

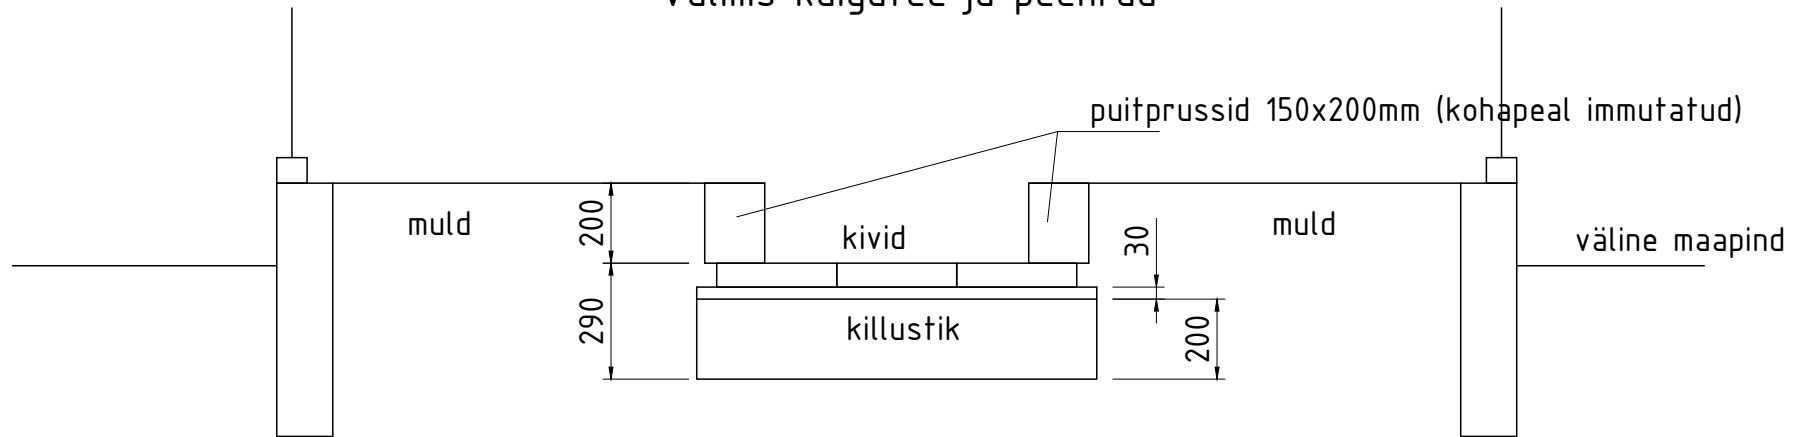

## Ehitusaegne

