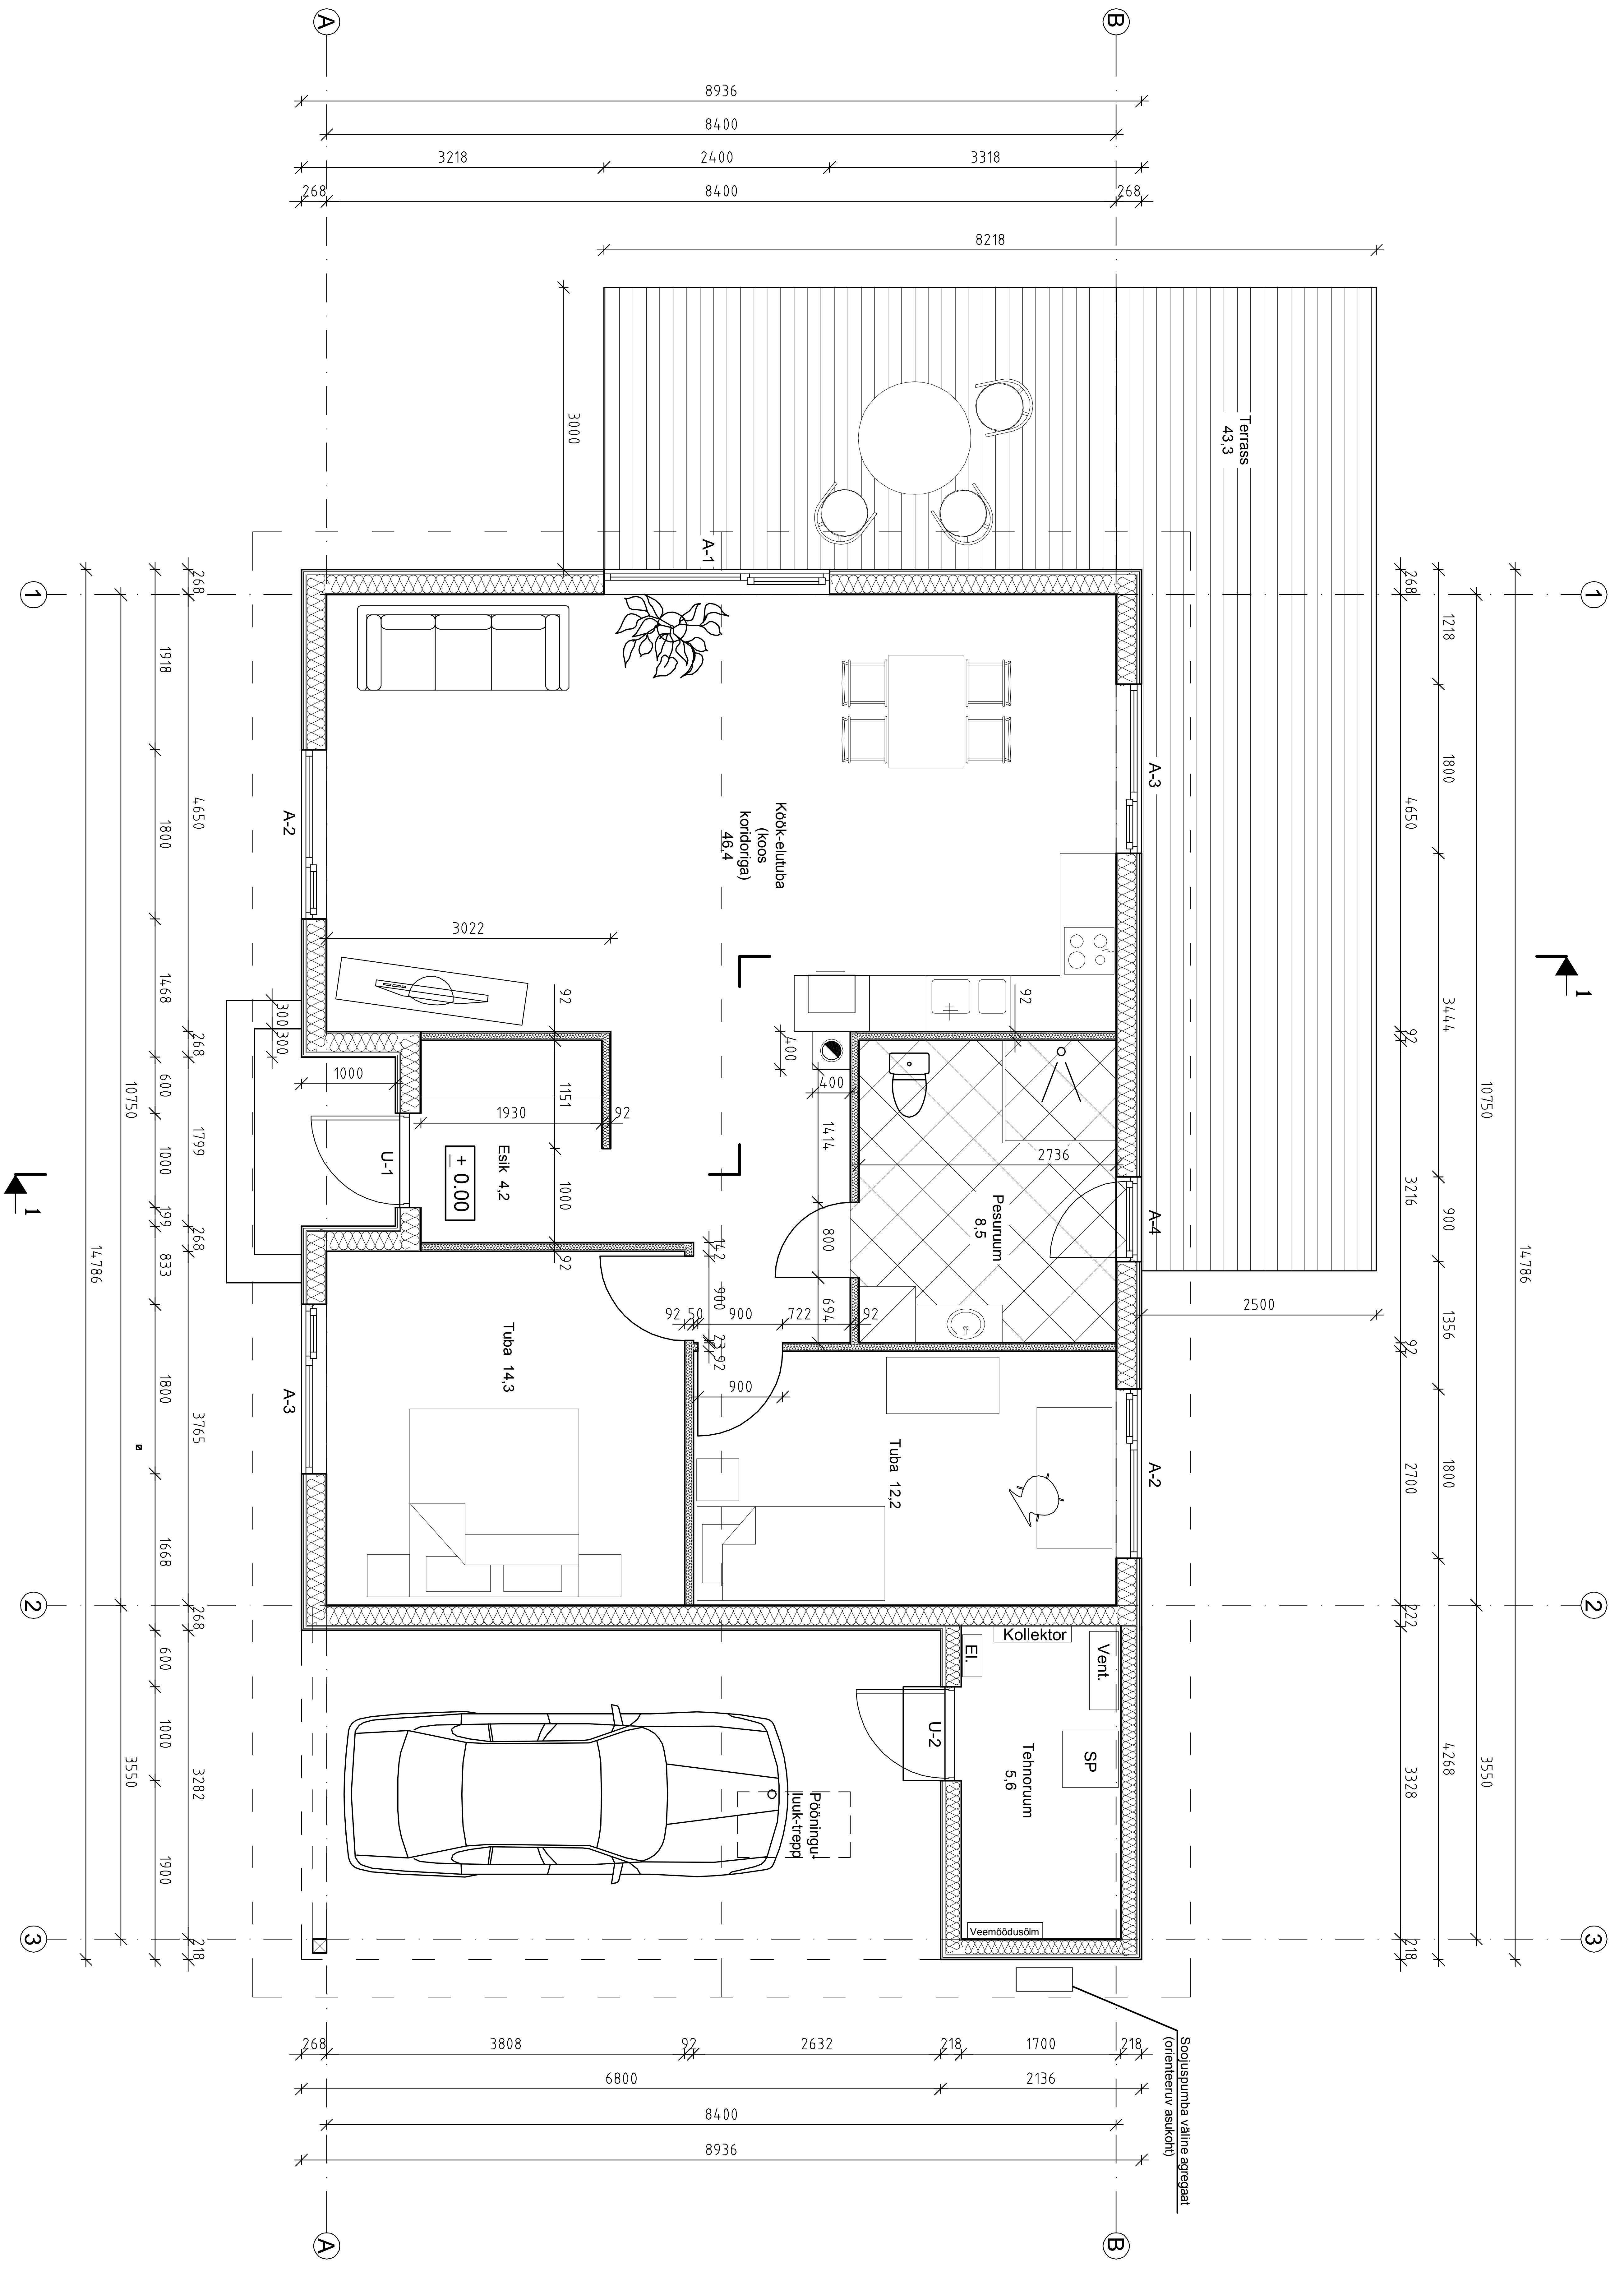

Terrass
43.3
Köök-elutuba
(koos
koridoriga)
46.4
Esik 4.2
± 0.00
Pesuruum
8.5
Tuba 14.3
Tuba 12.2
Tehnoruum
5.6
Kollektor
Vent.
SP
El.
Veemõõdusõlm
Pööningu-
luuk-trepp
U-1
U-2
A-1
A-2
A-3
A-4
Soojuspumba väline agregaat
(orienteeruv asukoht)
8936
8400
3218
2400
3318
268
8218
3000
14786
10750
3550
3808
2632
1700
6800
2136