


Vaade - B

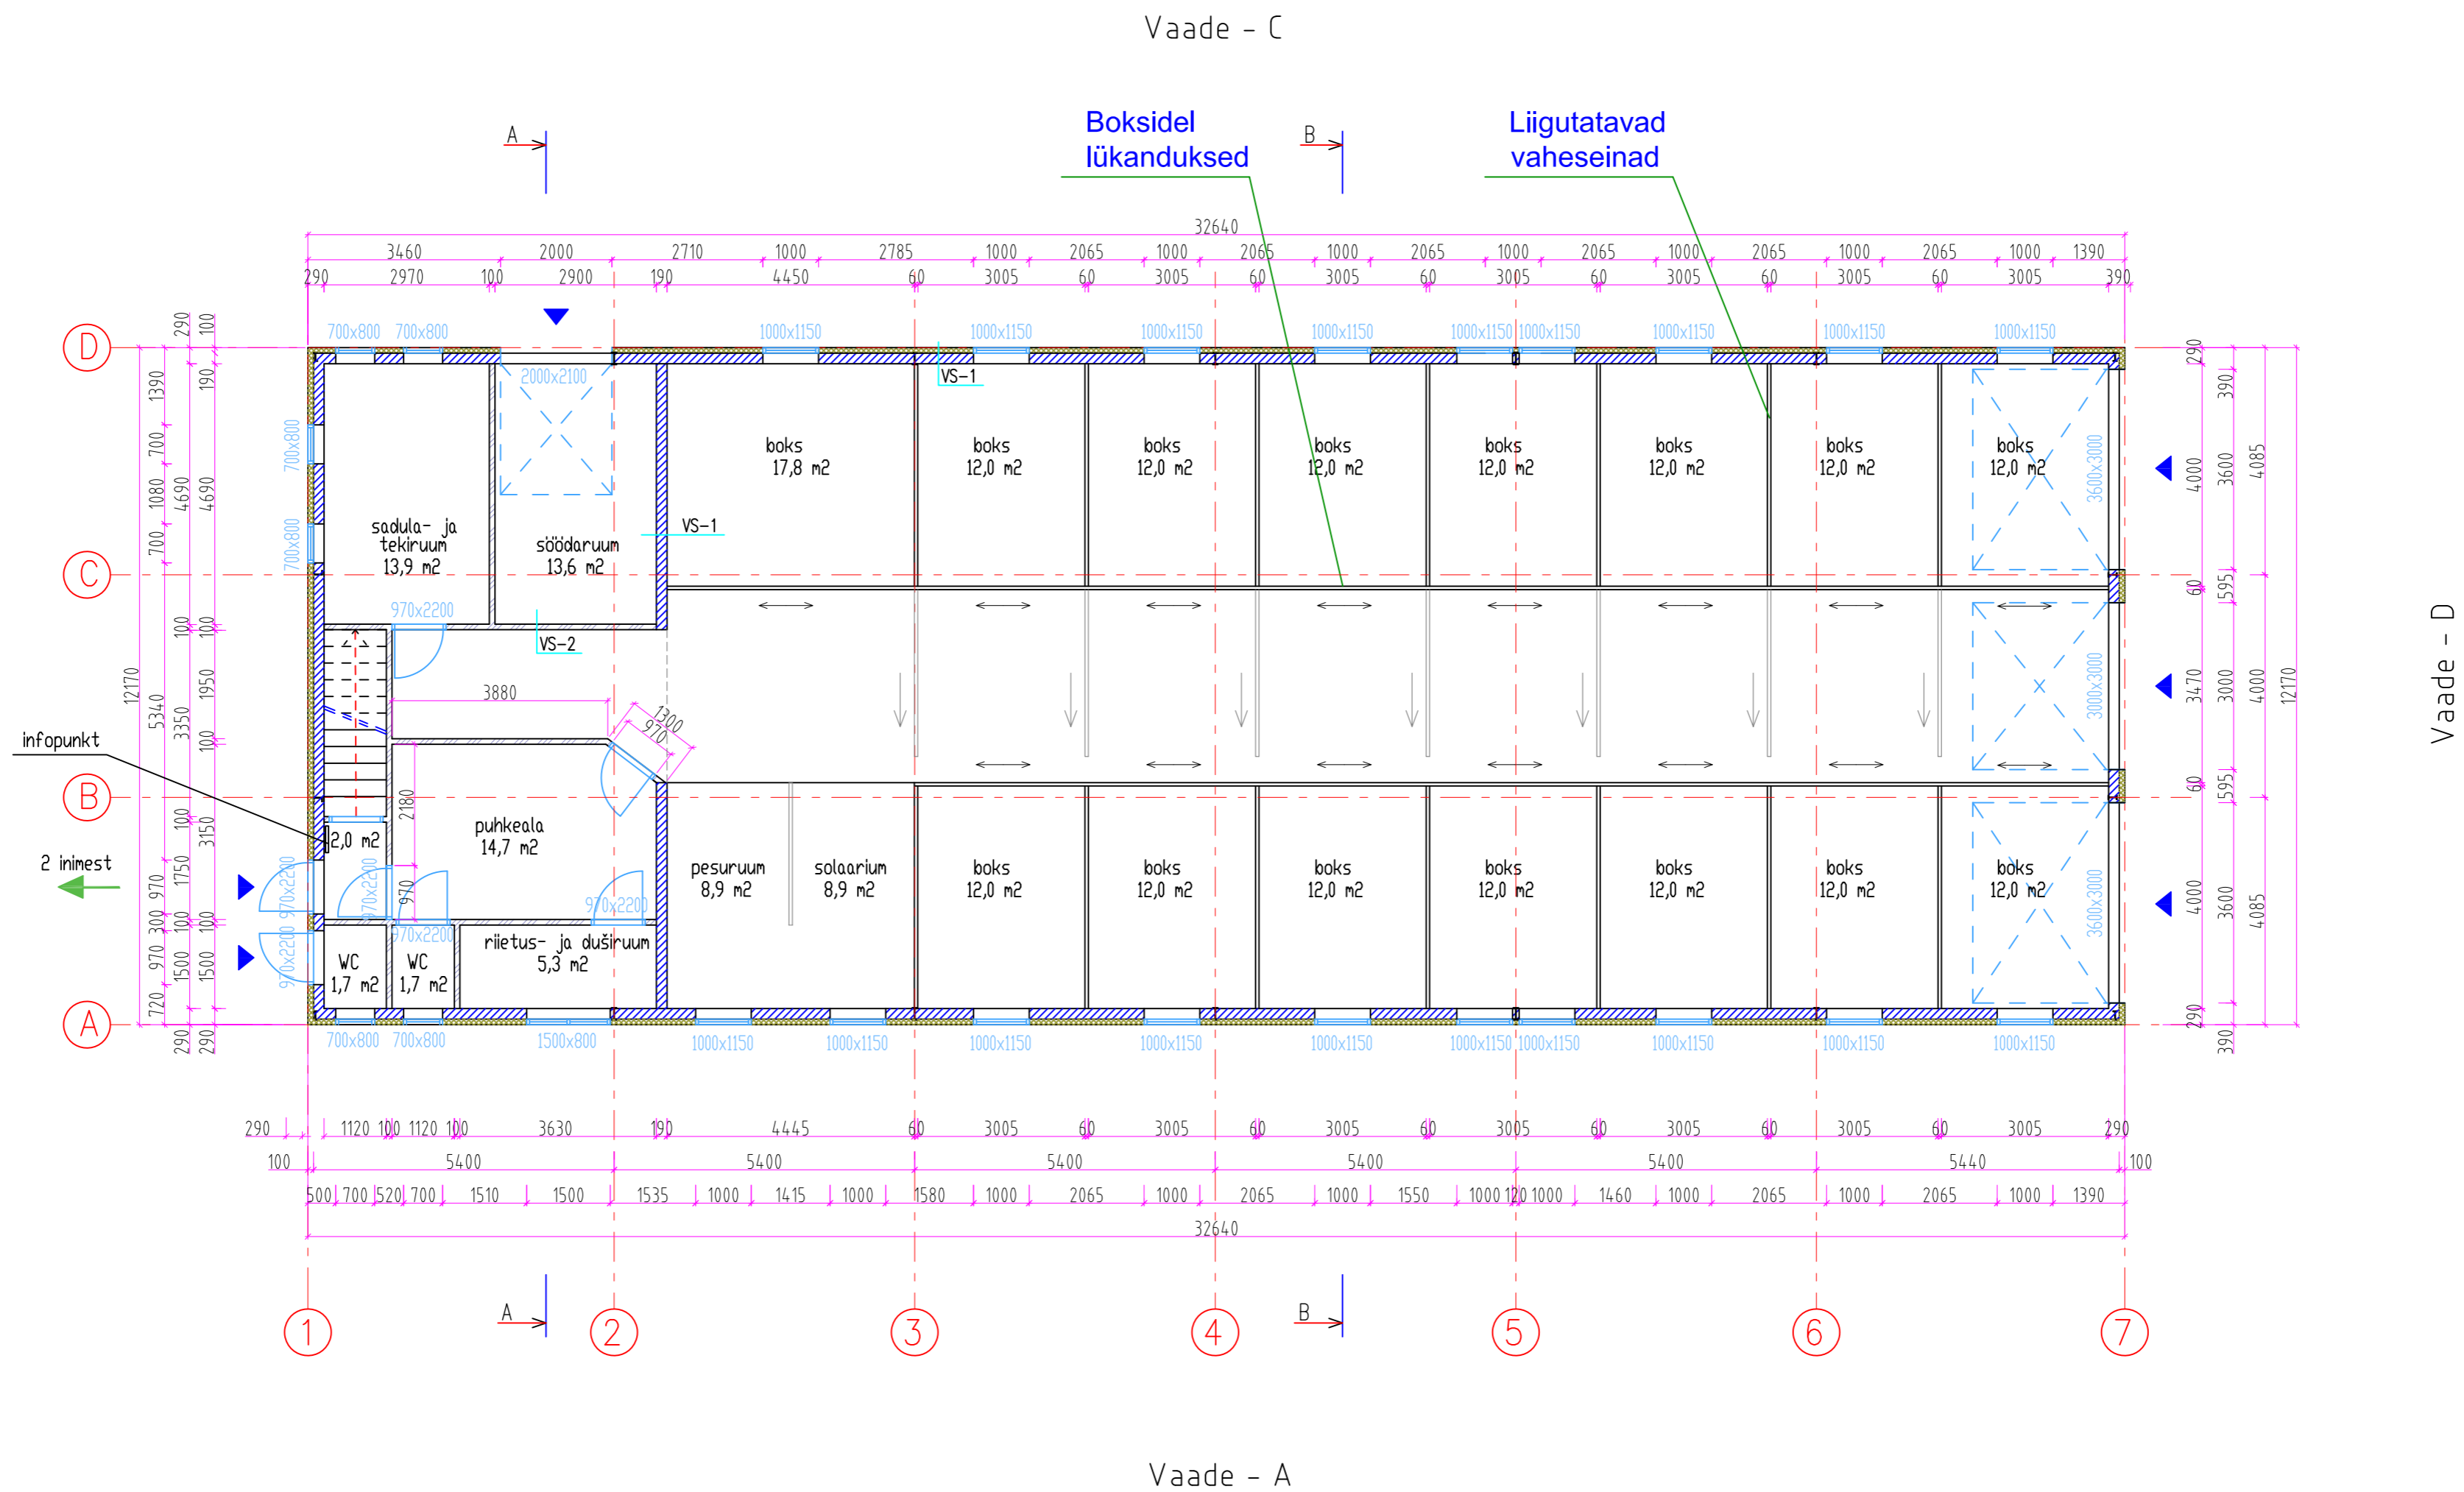

**MÄRKUSED:**

- Joonist käsitleda koos arhitektuurse osa teiste jooniste, seletuskirja ja spetsifikatsioonidega. Vastuolu ilmumisel käesoleva joonise ning arhitektuurse või mistahes muu projekti osa jooniste, spetsifikatsioonide või seletuskirja vahel teavitada koheselt projekteerijat.
- Kandekonstruktsioonid kontrollida ja dimensioneerida konstruktiivses osas.
- Joonistele on märgitud avatäite mõõdud.

**TINGMÄRGID:**

- VS-1 -190-õõnesplokkidest seinad 190 mm
- VS-2 -100-õõnesplokkidest seinad 100 mm
- sandwich paneel 100 mm
- ▲ -pääs hoonesse