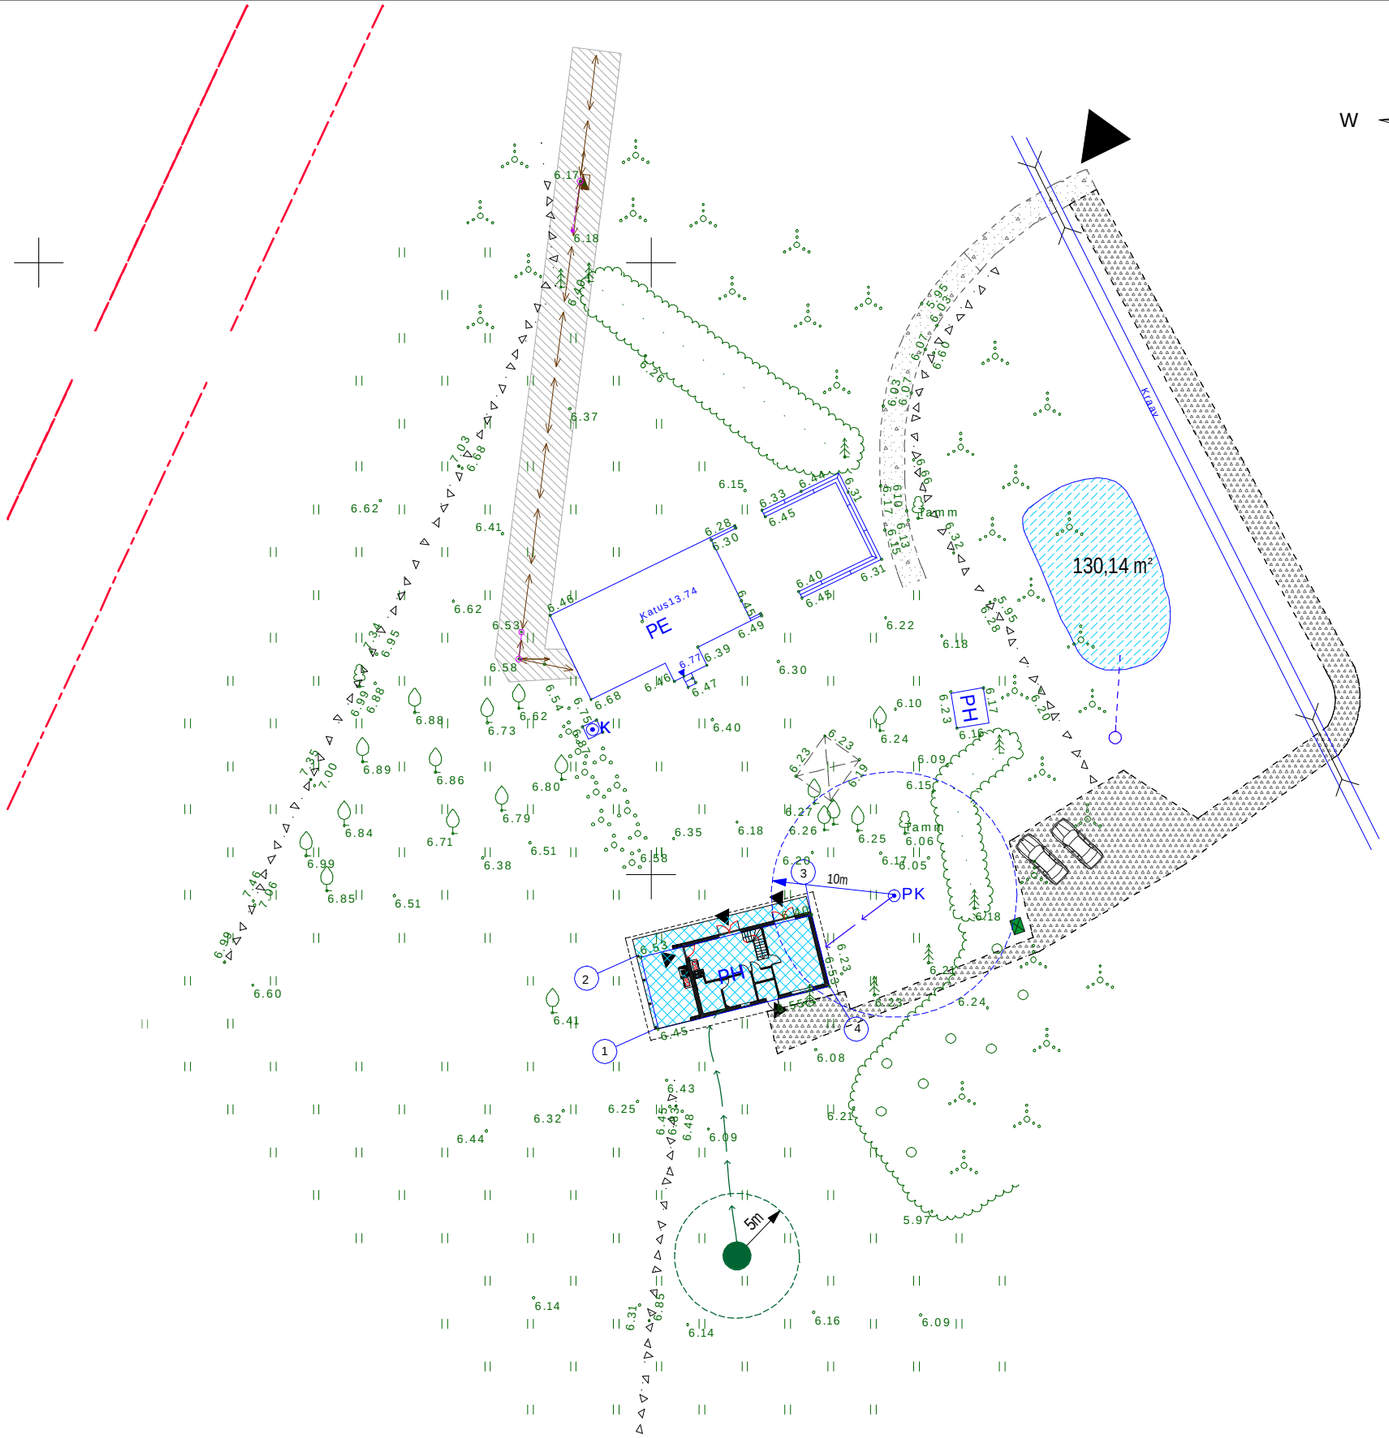

LEPPEMÄRGID:

- KATASTRIÜKSUSE PIIR
- H — OL.OL. HOONED
- OL.OLRV LIITUMISPUNKT, ELEKTRI ÕHULIIN
- ELEKTRIKAABLI KAITSEVÖÖND õhuliinil 2+2m, maakaablil 1+1m
- OL.OLEV KRUUS/KILLUSTIKKATE
- RAJATAVAD TEED/PLATSID
- PÄÄS KRUNDILE
- PÄÄS HOONESSE
- PROJEKTEERITAV HOONE ÜMBEREHITUS
- PRÜGIKONTEINER
- 5m, K — REOVEEMAHUTI/ KUJA, RAJATAV KANALISATSIOONITRASS

Kanalisatsioonisüsteemi rajamisel lähtuda Vabariigi Valitsuse 29.11.2012 määrusest nr 99, kinnistu asub nõrgalt kaitstud põhjaveega alal (soovitatavad lahendused on lokaalne biopuhasti, kogumismahuti või
tualettvee mahuti + hallvee septik koos imbsüsteemiga)

- PK, 10m, V — OL.OLEV PUURKAEV ja RAJATAV VEETRASS
- OL.OLEV KÕRGHALJASTUS
- ROHUMAA
- OL.OLEV KKIVIAED
- OL.OLEV SÜVENDATAV TIIK/VEEVÕTUKOHT
- RAJATAV KUIVHÜDRANT
- PARKIMISALA
- TEETRUUP

MÄRKUSED

Koordinaadid L-Est.97-, kõrgused EH2000 süsteemis.
Katastriüksuse piirid on saadud Maa-ametist, seisuga 09.03.2021

Projekteeritava kõrvalhoone koordinaadid