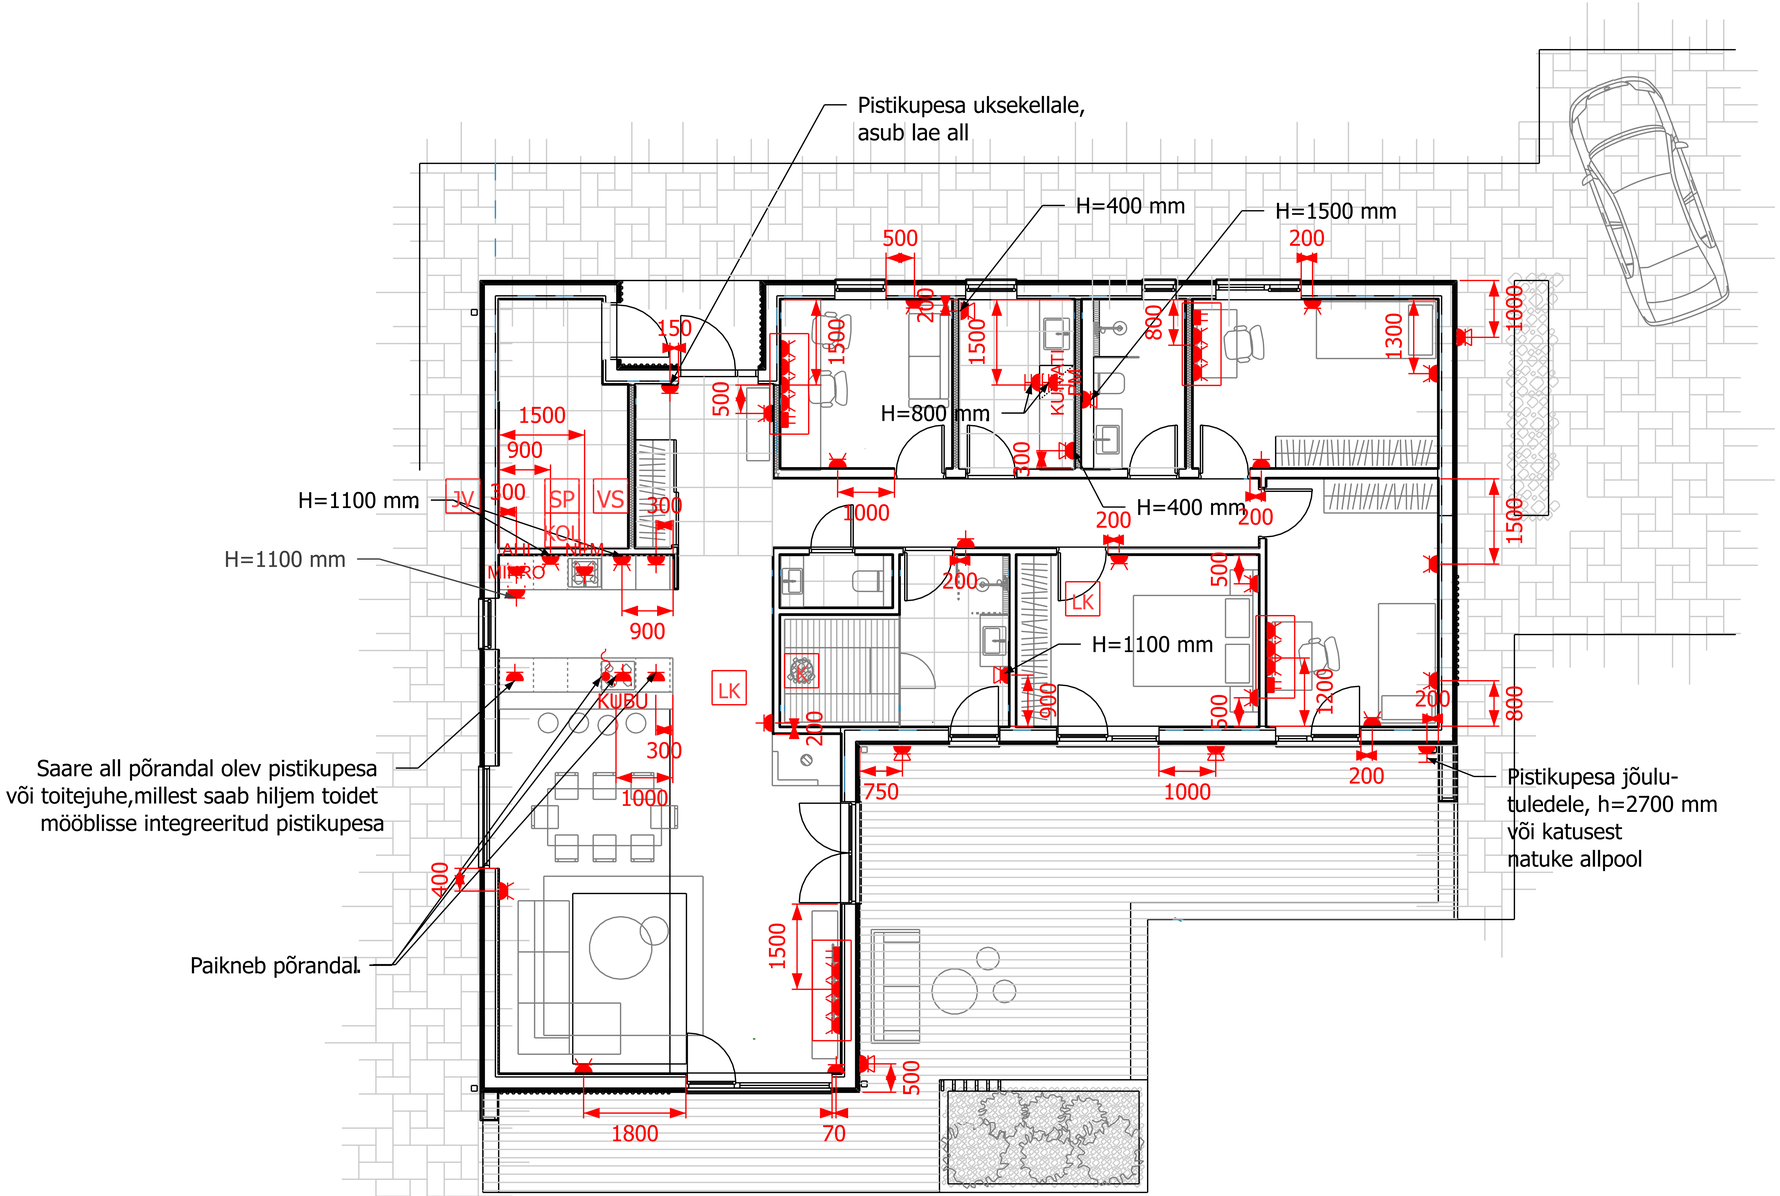

TINGMÄRGID

	Süvistatud 1-ne pistikupesa
	Süvistatud 2-ne pistikupesa
	Süvistatud 1-ne telekommunikatsiooni pistikupesa
MIKRO	Mikrolaineahju süvistatav 1-ne pistikupesa
NPM	Nõudepesumasina süvistatav 1-ne pistikupesa
AHI	Ahju süvistatav 1-ne pistikupesa
	Elektripliidi toide
KUBU	Kubu pistikupesa
PM	Pesumasina süvistatav 1-ne pistikupesa, kaanega, IP 44
KUIVAT	Kuivati süvistatav 1-ne pistikupesa, kaanega, IP 44
	Süvistatud 2-ne pistikupesa kaanega, IP 44
	Süvistatud 1-ne pistikupesa kaanega, IP 44
VS	Ventilatsiooniseade
SP	Soojuspump
KOL	Põrandakütte kollektor
JV	Jahutuse välisosa
LK	Laekassett
K	Elektrikeris

Pistikupesade standardkõrgus on 200 mm põrandast, kui plaanil ei ole märgitud teisiti.