

Käite / elektrisintam kütteks


(4)

PLAAN KÕRGUSMÄRGIL +3.23



- COLUMBIA PLOKK 240 mm
- PUITKARKASSEIN
- EPS-SOOLJUSTUS

SEIN TELJEL "C"  
ALATES KÕRGUSEST -4.43

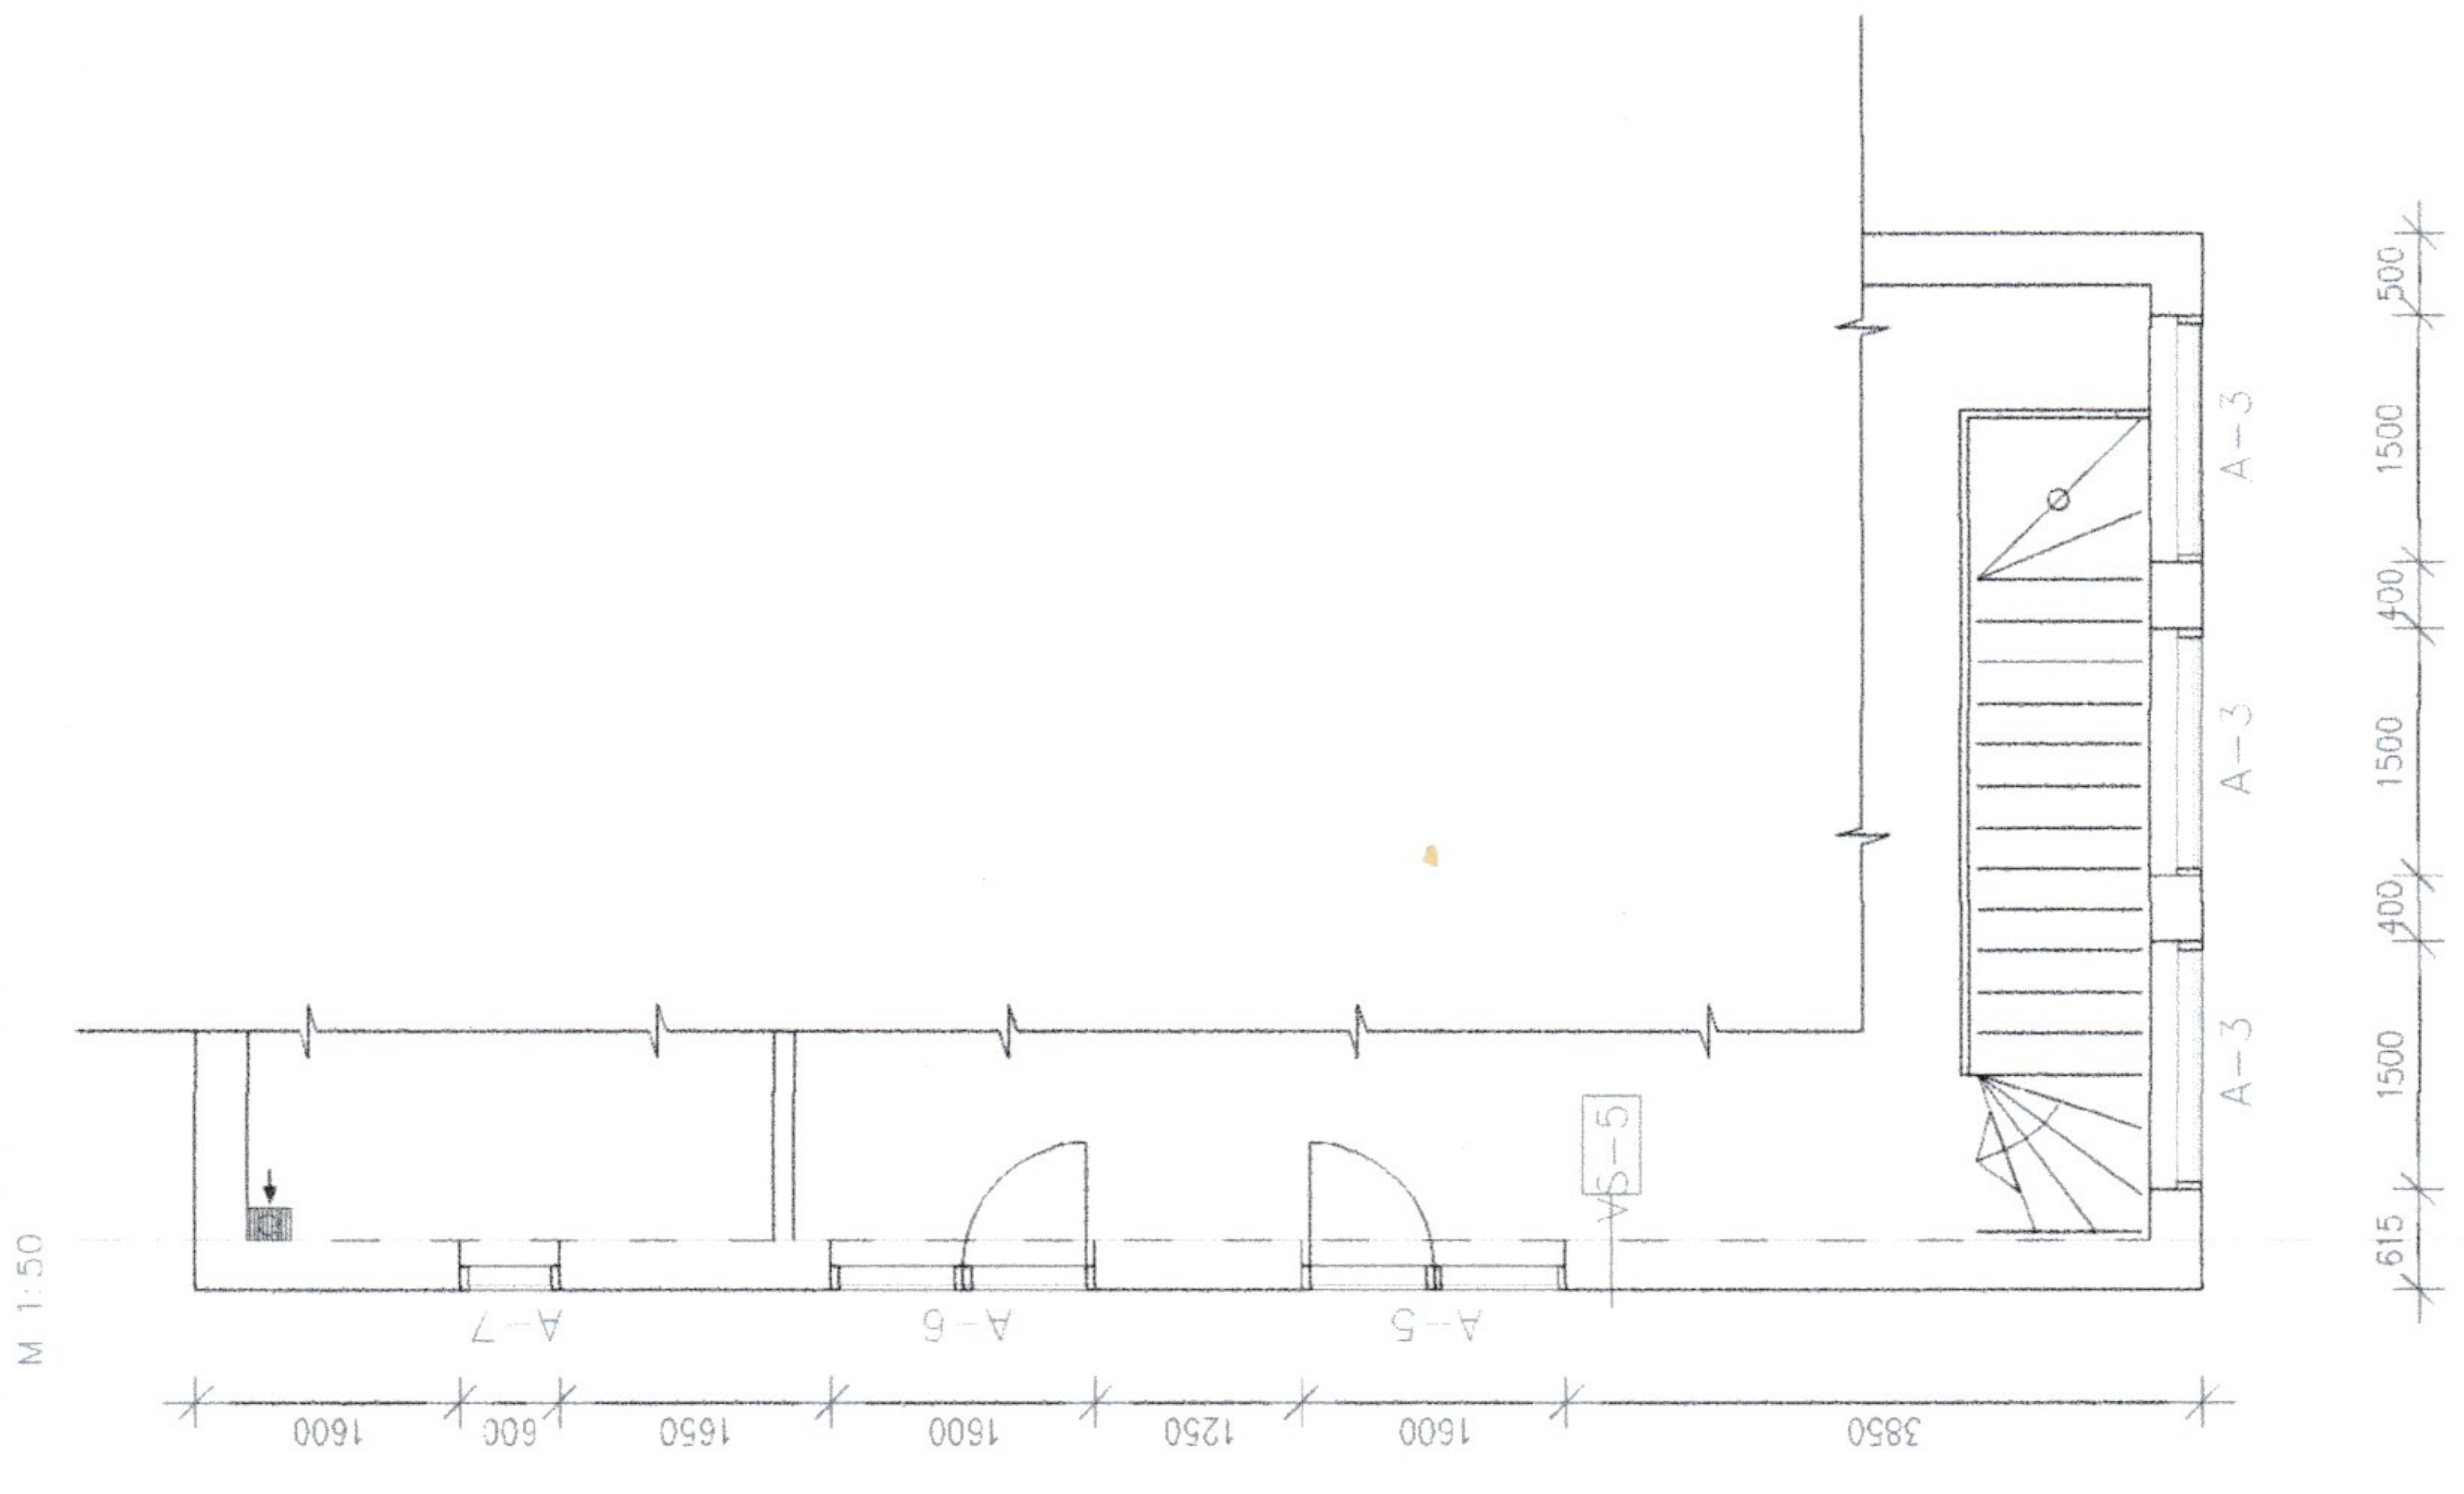

II KÕRRUSE PLAAN +3.23  
SEIN TELJEL C KÕRGUSMÄRGIST +4.43