


Märkused:  
 1. Alusplaanina on kasutatud OÜ Valtu Projekt tööd nr, 07-21, 03.2007, Inglise mõisa mõõdistamine.

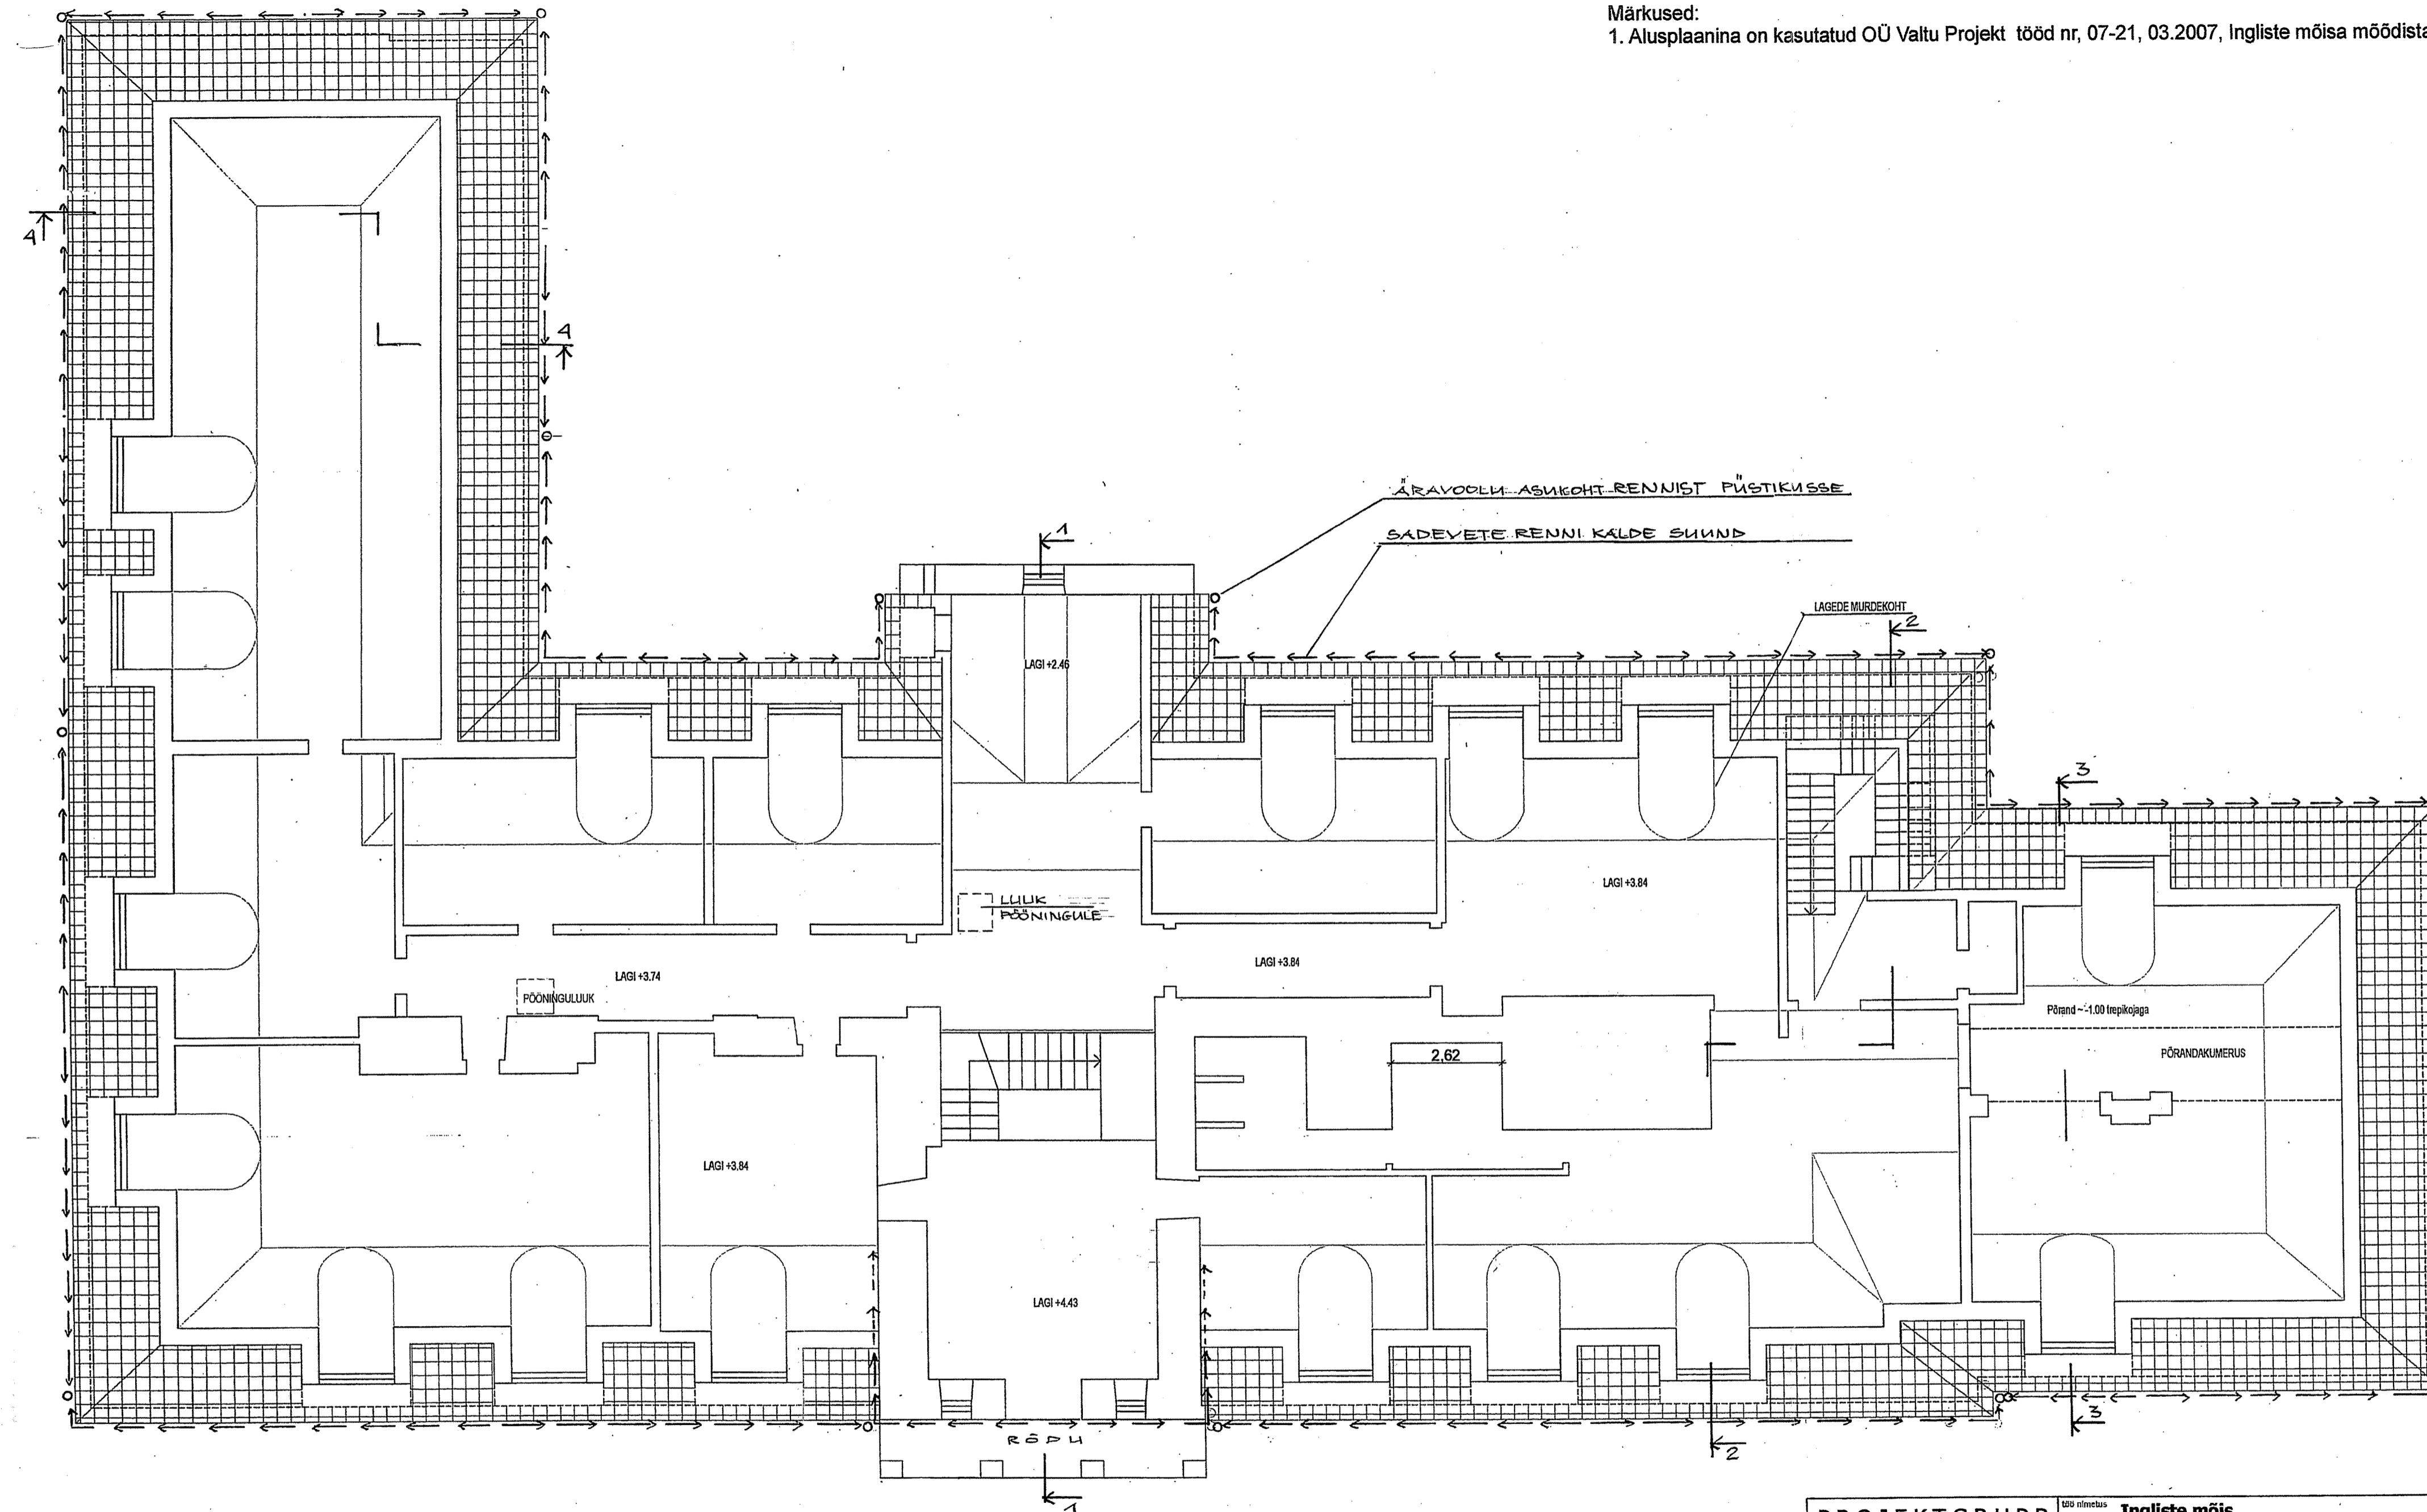

<b>PROJEKTGRUPP</b> <b>ROSENBERG OÜ</b> <small>C.R. Jakobsoni 14, Tallinn, 10128, tel. 600 9577        EP10785396-0001, EI10785396-0001        EK10785396-0001, EO10785396-0001</small>	<small>objekt</small> <b>Inglise mõis</b> <b>Katuse remondi ja sadevete</b> <b>äravoolu projekt</b>	<small>leht nr.</small> <b>2007-26</b> <small>staadium</small> <b>kuupäev</b> <b>PP 08.2007</b>
	<small>tehtja</small> <b>Imre Reino</b>	<small>arukselt</small> <b>Inglise küla, Kehtna vald, Rapla maakond</b>
	<small>juhataja</small> Peep ROSENBERG <i>Peep Rosenberg</i>	<small>joonis</small> <b>Katusekorruse plaan</b> <small>mõõt</small> <b>1:100</b> <small>joonise nr.</small> <b>A3</b> <small>jooniseid</small>