


5. korruse plaan

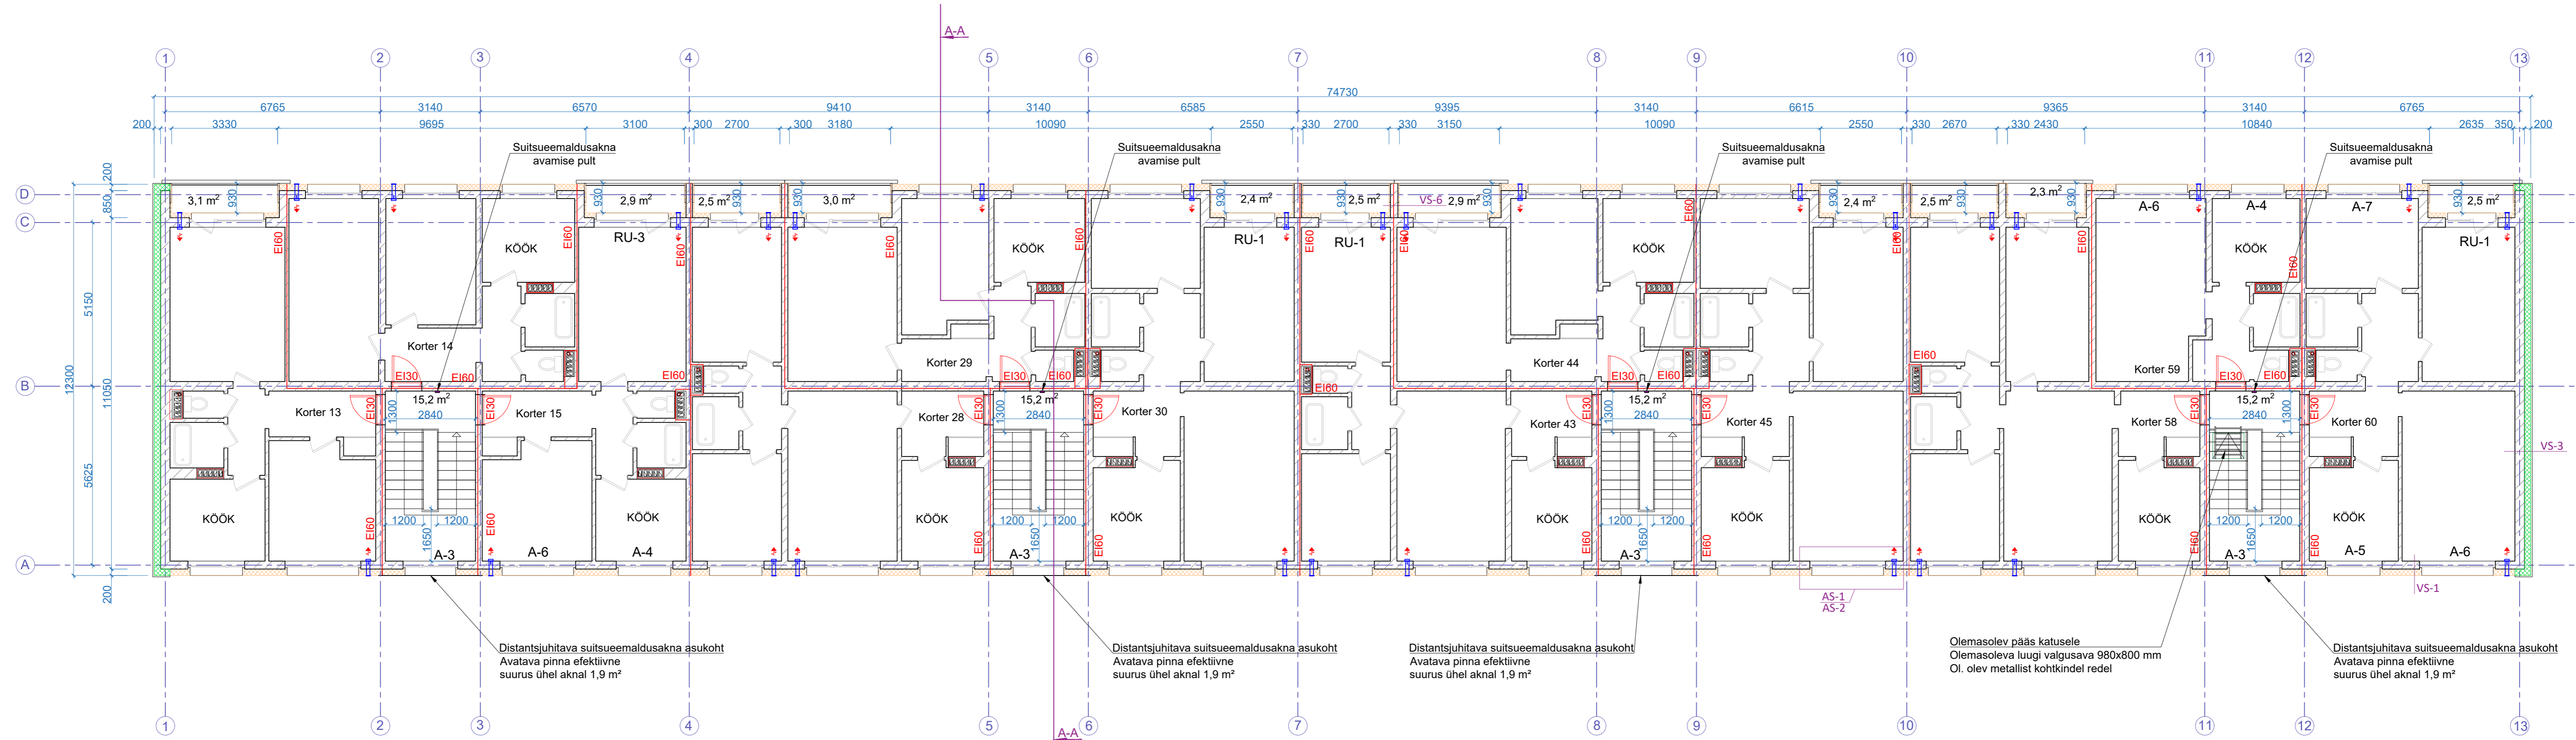

Distsantsjuhitava suitsueemaldusakna asukoht
Avatava pinna efektiivne suurus ühel aknal 1,9 m²

Distsantsjuhitava suitsueemaldusakna asukoht
Avatava pinna efektiivne suurus ühel aknal 1,9 m²

Distsantsjuhitava suitsueemaldusakna asukoht
Avatava pinna efektiivne suurus ühel aknal 1,9 m²

Olemasolev pääs katusele
Olemasoleva luugi valgusava 980x800 mm
Ol. olev metallist kohtkindel redel

Distsantsjuhitava suitsueemaldusakna asukoht
Avatava pinna efektiivne suurus ühel aknal 1,9 m²

Tingmärgid:		Fassaadide rekonstrueerimine Ehitusprojekt. Arhitektuurne osa.		04.11.2022
	Olemasolev konstruktsioon			Töö nr: 202217
	Projekteeritud mineraalvill			Stadium:
	Ol. olev mineraalvill			Põhiprojekt
	Projekteeritud värskõhuklapp			Möötkava: 1:100
	Tuletõkkesooni piir EI60			Leht: AR-5-05