



Märkused:  
 1. Topo-geodeetilise aluse koostas Topo-geodeetilist  
 joonist on täpsustatud poolt koostatud vee- ja kanalitorustike  
 teostusmõõdistuste alusel 01.02.2019.  
 2. Trasside kaitsevööndis on ehitamine lubatud üksnes kaitsevööndit arvestades või trasside ümber  
 töstmisel.

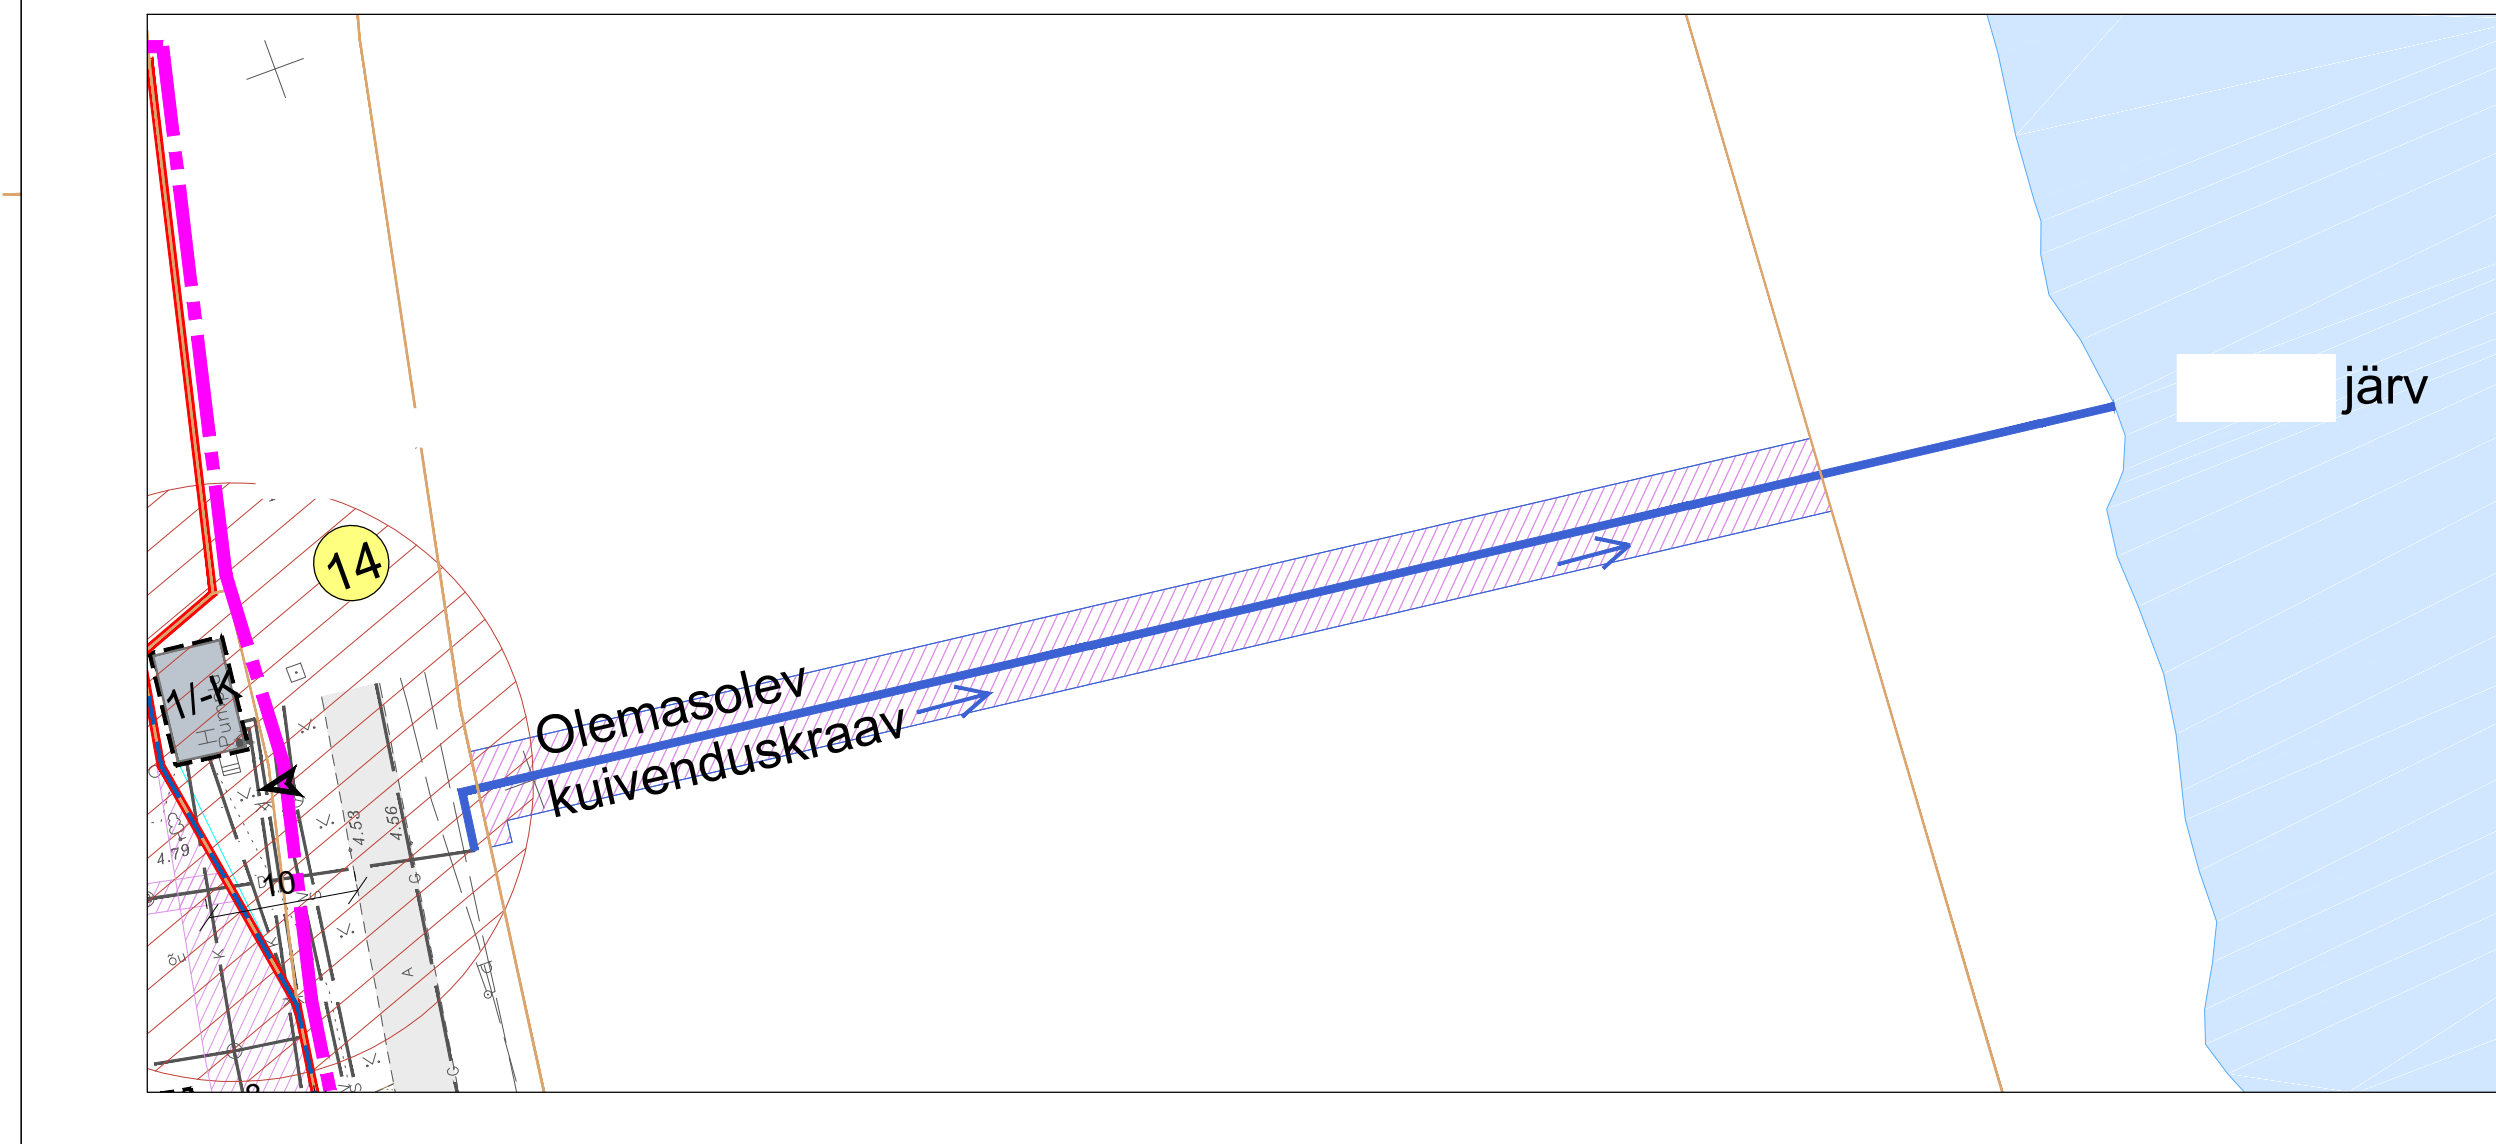

### TINGMÄRGID

- Osaliselt kehtestatava planeeringuala piir
- Plan. krundi piir
- Olemasolev kinnistu piir
- Plan. hoonestusala
- 1 Pos. nr
- 2/1-K Plan. hoone võimalik asukoht ja korruselisus
- 2/1-K Olemasolev hoone ja korruselisus
- Olemasolev asfaltkattega tee
- Olemasolev kruusakattega tee
- Plan. sõidutee
- Olemasolev ja plan. tehnovõrgu servituudi vajadusega ala
- Kraavi hoolduskoridor ja veejuhtimisservituudi vajadusega ala
- ▶ Plan. juurdepääs krundile
- Võimalik piirde asukoht
- Olemasolev aed
- Olemasolev aed likvideeritakse
- Varem projekteeritud rooveeulöpumpka kaitsevöönd
- Võimalik ümbertõstetav drenaažitoru (lahendus täpsustub ehitusprojektsis)
- Likvideeritav drenaažitoru
- Olemasolev drenaažitoru
- Olemasolev kanalisatsioonitoru
- Olemasolev veetoru
- Olemasolev gaasitoru
- Olemasolev sidekaabel
- Olemasolev MP kaabel
- Olemasolev piirdeaed
- Olemasolev kuivenduskraav
- Plan. gaasitoru ja liitumispunkt
- Plan. elektri kaablid ja liitumispunkt
- Plan. side kaablianalüüs ja liitumispunkt

toõ | liitumine  
 elektrivõrguga, Harku vald, Harjumaa, töö nr  
 07.08.2018  
--- Varem projekteeritud MP kaabel

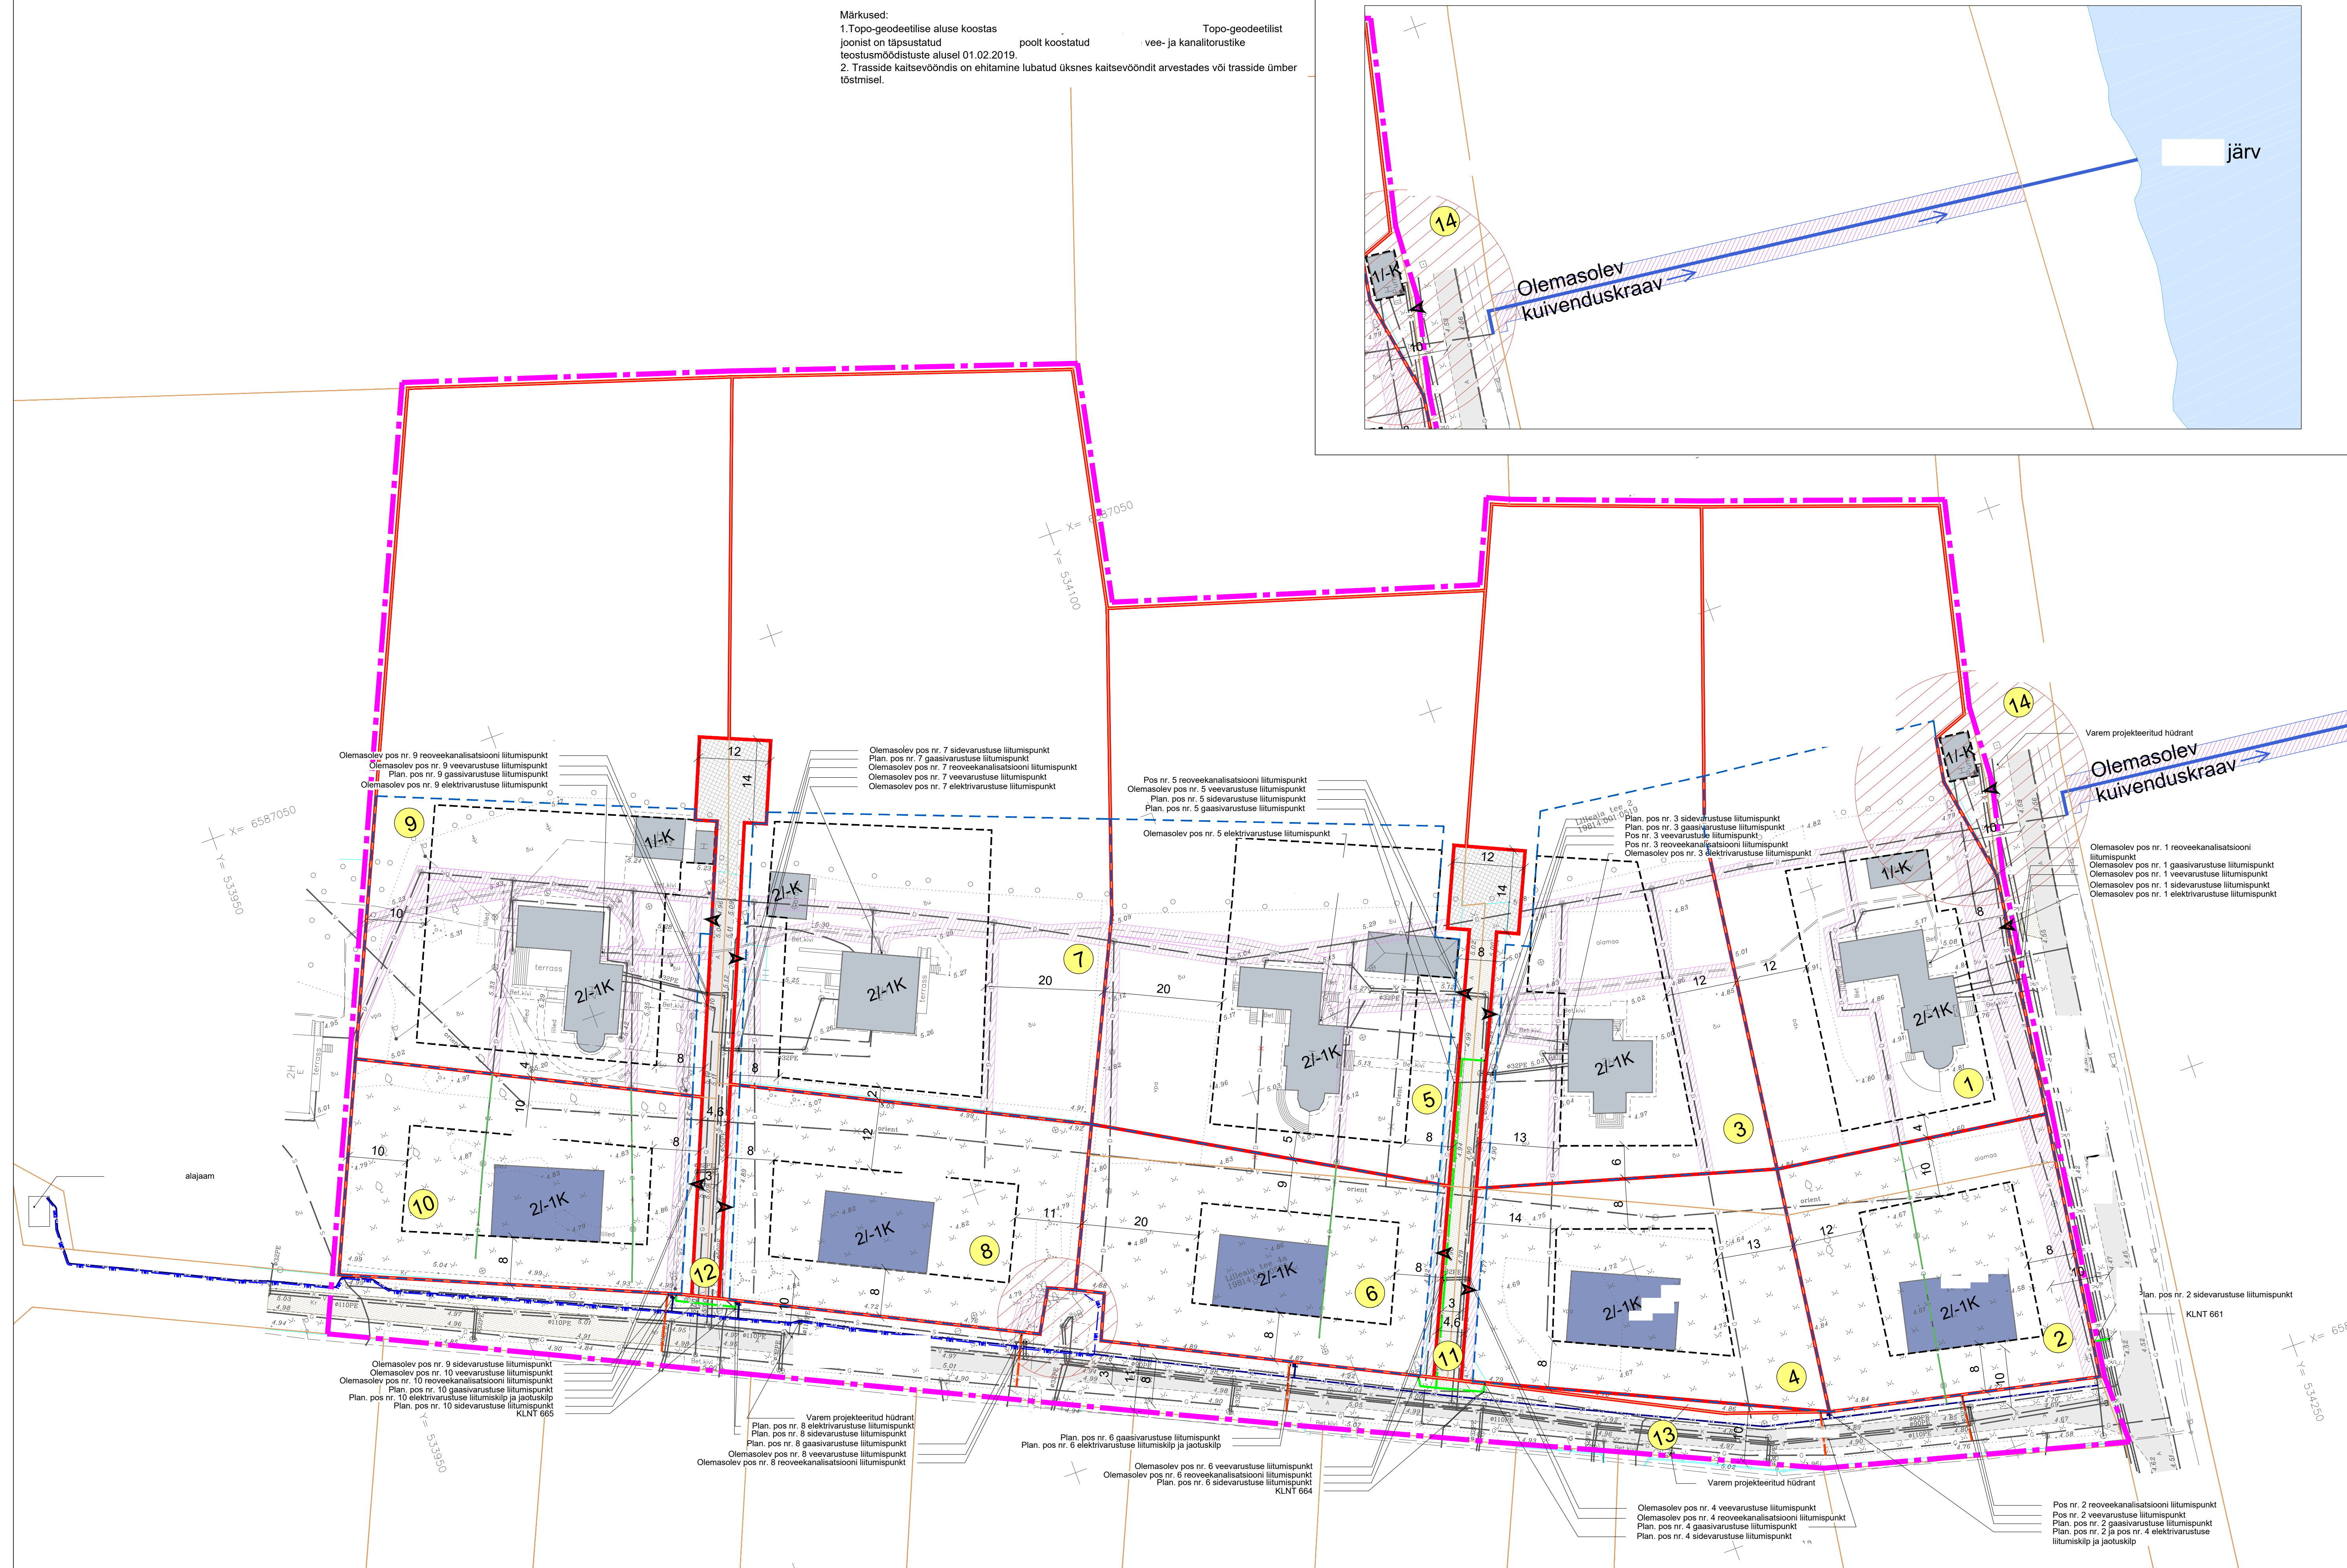

Olemasolev pos nr. 9 rooveeanalüüsitoru liitumispunkt  
 Olemasolev pos nr. 9 veevarustuse liitumispunkt  
 Plan. pos nr. 9 gaasivarustuse liitumispunkt  
 Olemasolev pos nr. 9 elektrivarustuse liitumispunkt

Olemasolev pos nr. 7 sidevarustuse liitumispunkt  
 Plan. pos nr. 7 gaasivarustuse liitumispunkt  
 Olemasolev pos nr. 7 rooveeanalüüsitoru liitumispunkt  
 Olemasolev pos nr. 7 veevarustuse liitumispunkt  
 Olemasolev pos nr. 7 elektrivarustuse liitumispunkt

Pos nr. 5 rooveeanalüüsitoru liitumispunkt  
 Olemasolev pos nr. 5 veevarustuse liitumispunkt  
 Plan. pos nr. 5 sidevarustuse liitumispunkt  
 Plan. pos nr. 5 gaasivarustuse liitumispunkt

Plan. pos nr. 3 sidevarustuse liitumispunkt  
 Plan. pos nr. 3 gaasivarustuse liitumispunkt  
 Pos nr. 3 rooveeanalüüsitoru liitumispunkt  
 Olemasolev pos nr. 3 elektrivarustuse liitumispunkt

Olemasolev pos nr. 1 rooveeanalüüsitoru liitumispunkt  
 Olemasolev pos nr. 1 gaasivarustuse liitumispunkt  
 Olemasolev pos nr. 1 veevarustuse liitumispunkt  
 Olemasolev pos nr. 1 sidevarustuse liitumispunkt  
 Olemasolev pos nr. 1 elektrivarustuse liitumispunkt

Olemasolev pos nr. 9 sidevarustuse liitumispunkt  
 Olemasolev pos nr. 10 veevarustuse liitumispunkt  
 Olemasolev pos nr. 10 rooveeanalüüsitoru liitumispunkt  
 Plan. pos nr. 10 gaasivarustuse liitumispunkt  
 Plan. pos nr. 10 elektrivarustuse liitumisklip ja jaotusklip  
 Plan. pos nr. 10 sidevarustuse liitumispunkt  
 KLNT 665

Varem projekteeritud hüdrant  
 Plan. pos nr. 8 veevarustuse liitumispunkt  
 Plan. pos nr. 8 sidevarustuse liitumispunkt  
 Plan. pos nr. 8 gaasivarustuse liitumispunkt  
 Olemasolev pos nr. 8 veevarustuse liitumispunkt  
 Olemasolev pos nr. 8 rooveeanalüüsitoru liitumispunkt  
 KLNT 664

Plan. pos nr. 6 gaasivarustuse liitumispunkt  
 Plan. pos nr. 6 elektrivarustuse liitumisklip ja jaotusklip

Olemasolev pos nr. 6 veevarustuse liitumispunkt  
 Olemasolev pos nr. 6 rooveeanalüüsitoru liitumispunkt  
 Plan. pos nr. 6 sidevarustuse liitumispunkt  
 KLNT 664

Olemasolev pos nr. 4 veevarustuse liitumispunkt  
 Olemasolev pos nr. 4 rooveeanalüüsitoru liitumispunkt  
 Plan. pos nr. 4 gaasivarustuse liitumispunkt  
 Plan. pos nr. 4 sidevarustuse liitumispunkt

Pos nr. 2 rooveeanalüüsitoru liitumispunkt  
 Pos nr. 2 veevarustuse liitumispunkt  
 Plan. pos nr. 2 gaasivarustuse liitumispunkt  
 Plan. pos nr. 2 ja pos nr. 4 elektrivarustuse liitumisklip ja jaotusklip

Tellija: \_\_\_\_\_ Projekt: \_\_\_\_\_  
 Projekti juht: \_\_\_\_\_ Joonis: Tehnovõrkude koondplan  
 Planeerija: \_\_\_\_\_ Töö nr: 04/18  
 Mõõtkava: 1:500  
 Joonise nr: 5  
 Kuupäev: 02.06.2022