KAHE KORTERI PLAAN
4. KORRUSE PLAANI FRAGMENT

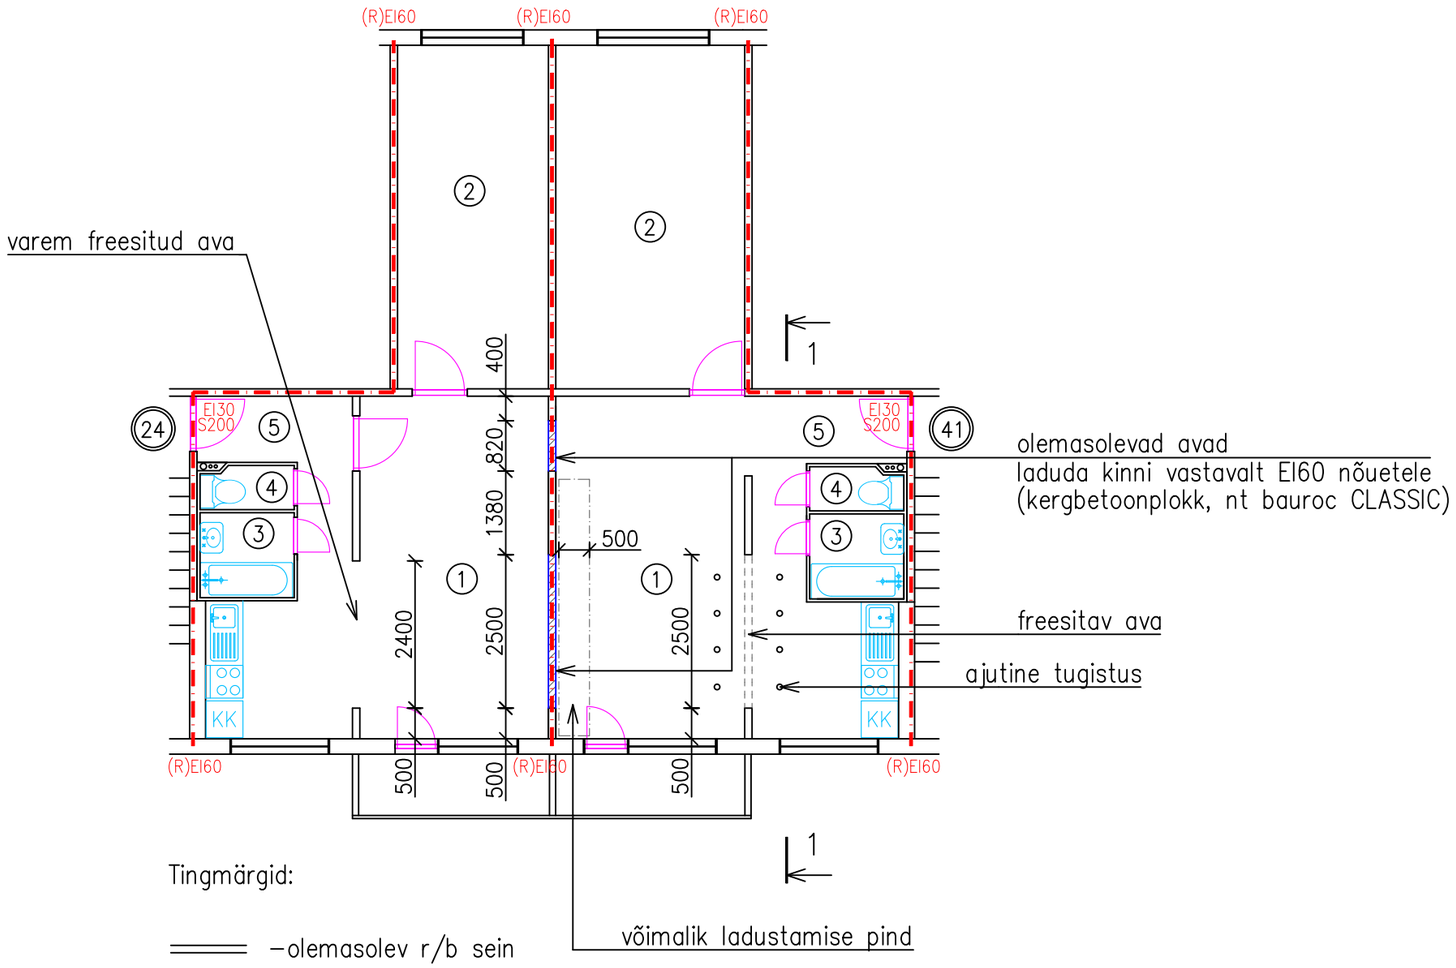

Ruumide eksplikatsioon – korter nr 24		
ruumi nr.	ruumi nimetus	ruumi pindala, m²
1	kööktuba	22,6
2	magamistuba	13,8
3	vannituba	2,2
4	WC	1,0
5	esik/koridor	4,0

Eluruumi pind 43,6m²; Köetav pind 43,6m²

Ruumide eksplikatsioon – korter nr 41		
ruumi nr.	ruumi nimetus	ruumi pindala, m²
1	kööktuba	22,6
2	magamistuba	17,2
3	vannituba	2,2
4	WC	1,0
5	esik/koridor	4,0

Eluruumi pind 47,0m²; Köetav pind 47,0m²

Tingmärgid:

–olemasolev r/b sein

–väljafreesitav seinaosa

–projekteeritav kergbetoonplokkidest (nt bauroc CLASSIC) sein, 100mm + krohv mõlemalt poolt

–tuletõkkesektsiooni piir (R)EI60

Nr.	Muudatus	Muutja	Kontrollis	Kuupäev

Märkused:

1. Üldised märkused vt seletuskiri.
2. Lõige 1–1 vt joonis EK–7–01.
3. Materjalide kulu kokkuvõte:
   IPE180 S355J2 l=2800mm kaal 52,6kg
   kiilankrud M10x100 4tk

05.07.23 Sopruse pst 173–24–41.dwg

Teostas:	Objekt: 5–korruseline suurpaneelelamu, seeria 1–464A–15 4. korrus , Mustamäei, Tallinn		Kuupäev: 05.07.2023
	Joonis: KORTERI JAGAMINE KAHEKS KORTERIKS Kahe korteri plaan (4. korruse plaani fragment)		Mõõt: 1:100
			Lehti kokku: 1
Projektijuht:			Leht: 1
Vastutav spetsialist: I	Projekt:	Staadium: TÖÖPROJEKT	Dokument: / Vers.: 01