


# Luunja alevikus Pärna maaüksuse ja lähiala detailplaneering


## PLANEERINGUALA MÕJUALA FUNKTSIONAALSETE JA EHTUSLIKE SEOSTE JOONIS

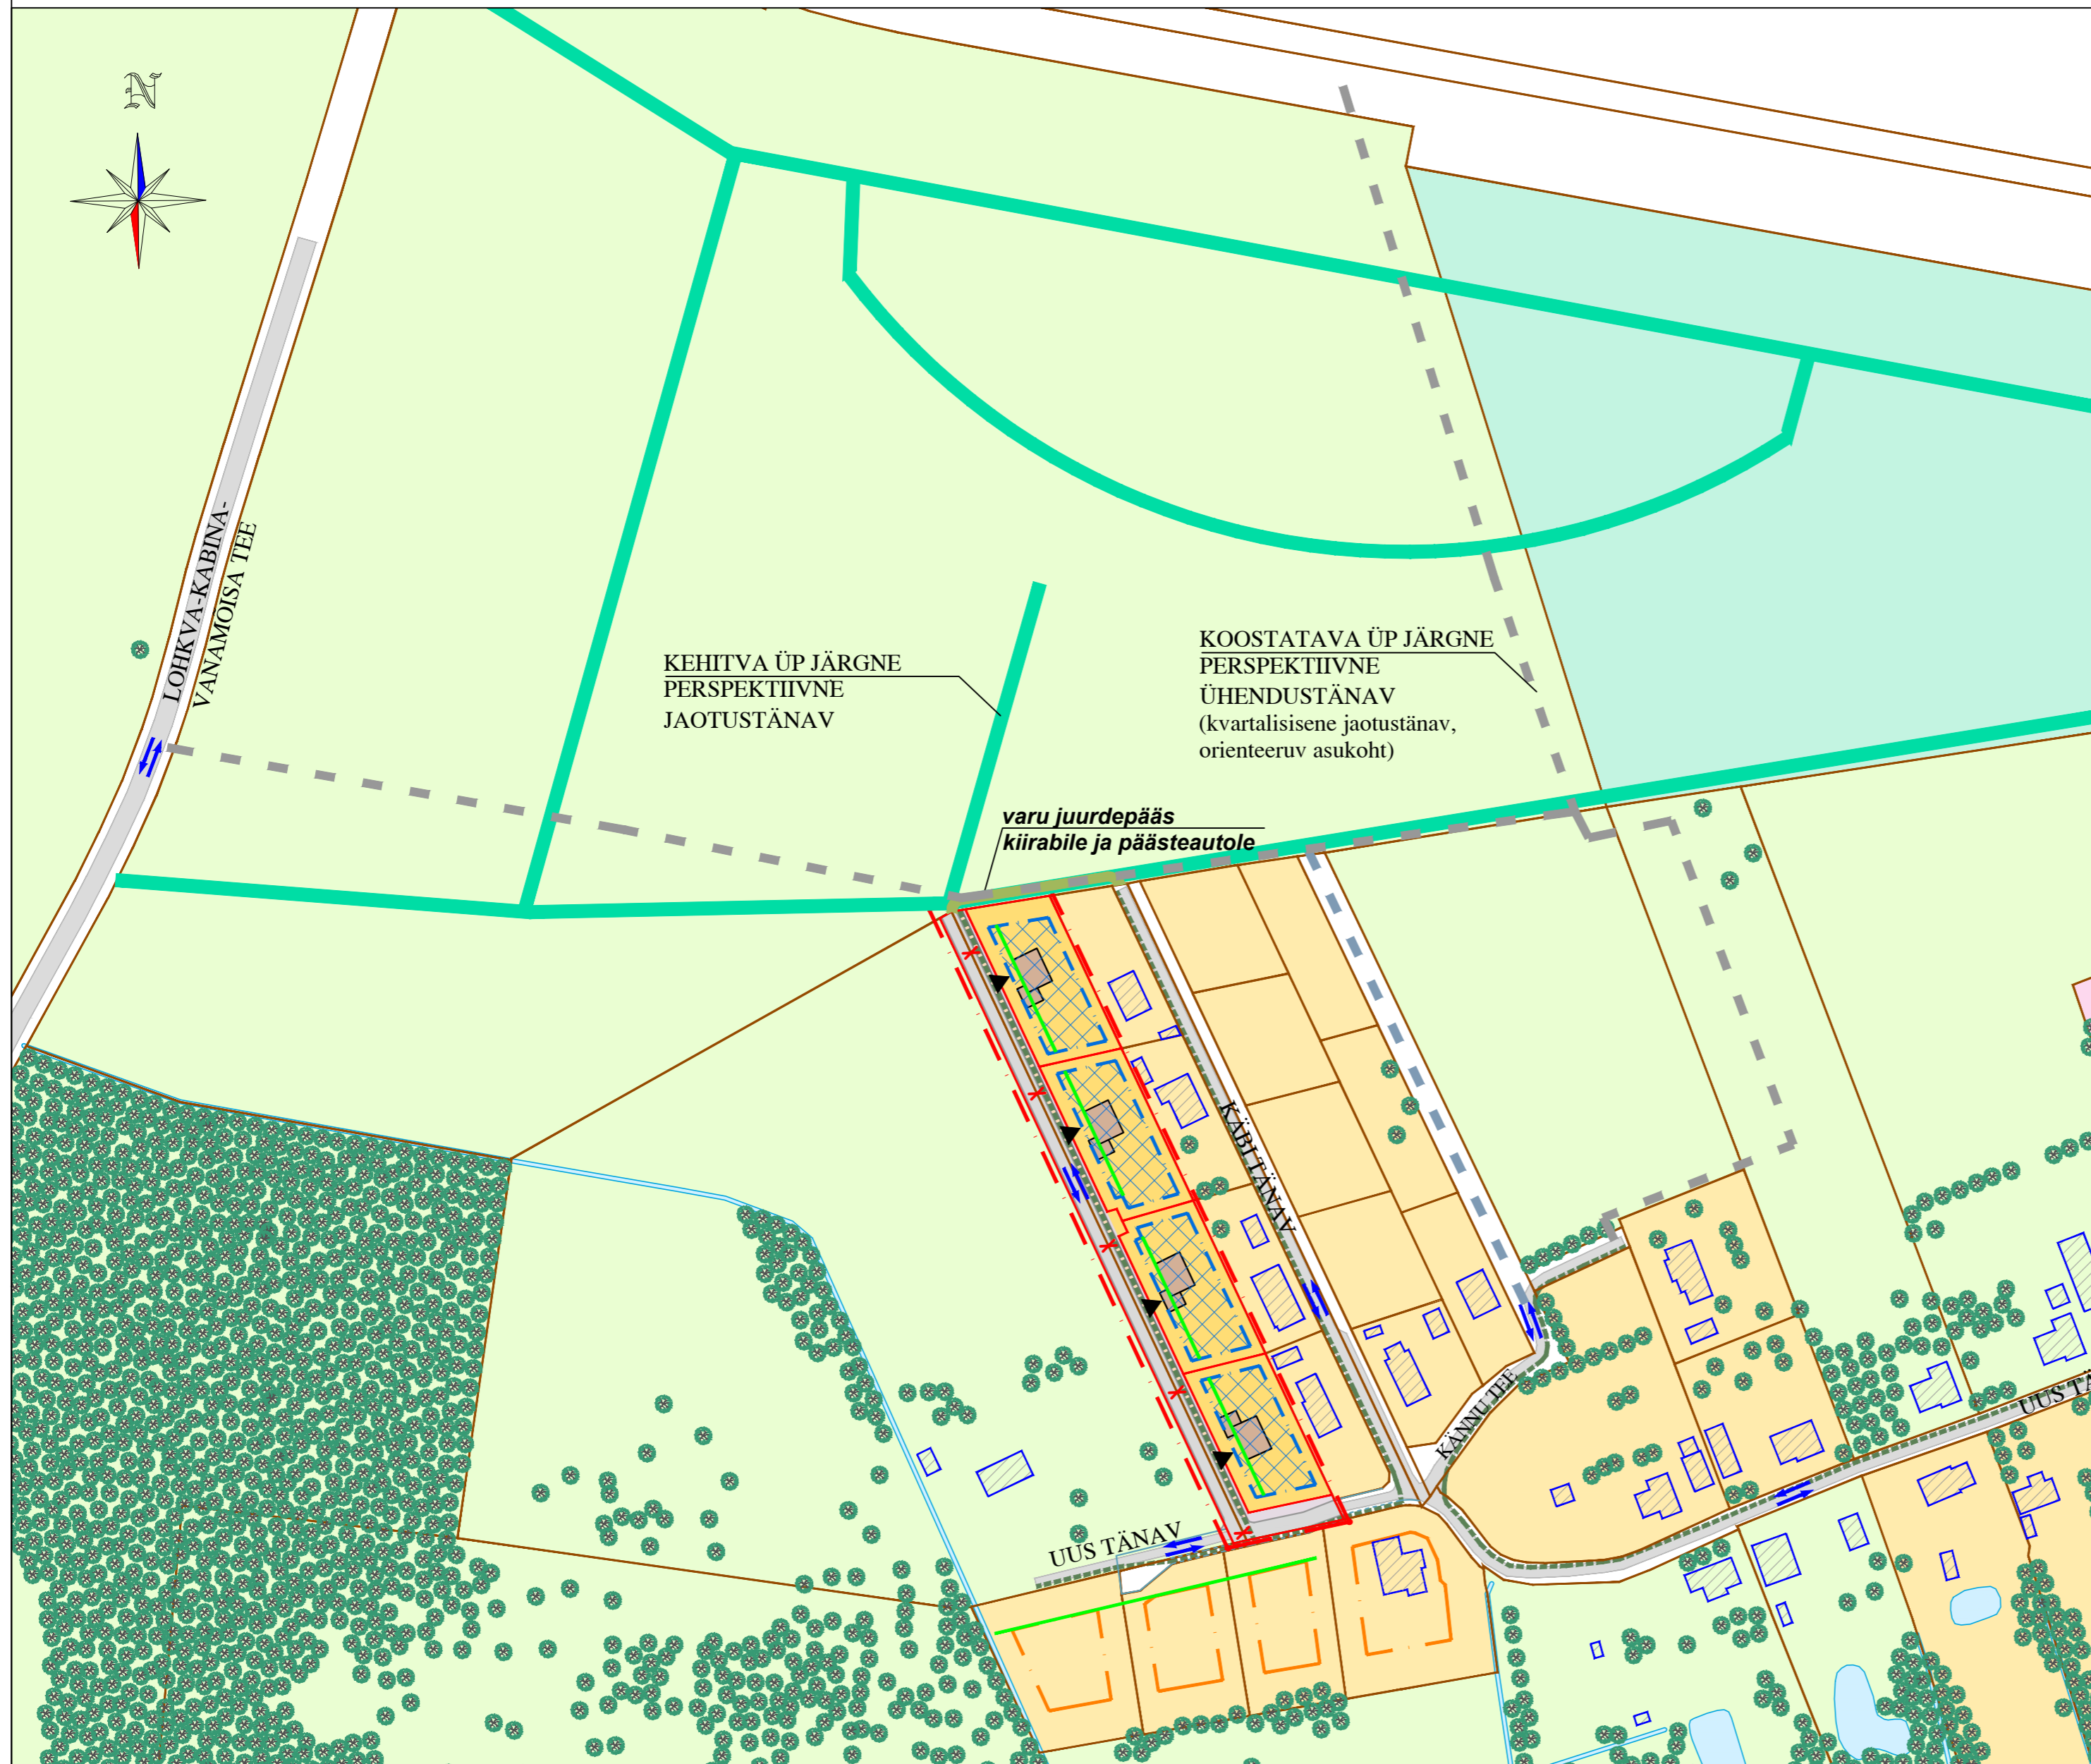

### TINGMÄRGID

	DETAILPLANEERINGUALA PIIR
	OLEMASOLEVA KATASTRIÜKSUSE PIIR
	PLANEERITUD KRUNDI PIIR
	VAREMPANEERITUD JA PLANEERITUD KOHUSTUSLIK EHTUSJON
	JALAKÄIJATE PÕHILISED LIIKUMISSUUNAD
	KOOSTATAVA ÜP JÄRGNE PERSPEKTIIVNE ÜHENDUSTÄNAV (kvartalisene jaotustänav)
	KEHITVA ÜP JÄRGNE PERSPEKTIIVNE JAOTUSTÄNAV
	OLEMASOLEV/ PLANEERITUD ELAMUMAA
	OLEMASOLEV MAATULUNDUSMAA
	OLEMASOLEV TOOTMISMAA
	OLEMASOLEV ÜHISKONDLIKE EHTISTE MAA
	OLEMASOLEV/ PLANEERITUD TRANSPORTIMAA
	OLEMASOLEV HOONE
	HOONE ILLUSTRATIIVNE VÕIMALIK ASUKOHT JA MAHT
	PLANEERITUD HOONESTUSALA
	VAREMPANEERITUD HOONESTUSALA
	OLEMASOLEV SÕIDUTEE
	VAREMPANEERITUD SÕIDUTEE/ KÖNNITEE PIIRJON
	PLANEERITUD KÕVAKATTEGA SÕIDUTEE
	PLANEERITUD KÕVAKATTEGA KÖNNITEE
	PLANEERITUD KIIRABI JA PÄASTEAUTO VARU JUURDEPÄÄS, KRUSA- VÕI TUGEVDATUD MURUKATTEGA
	OLEMASOLEV VEEKOGU/ TIIK, KRAAV
	OLEMASOLEVAD JA PLANEERITUD SÕIDUSUUNAD
	OLEMASOLEV KÕRGHALJASTUS
	PLANEERITUD JUURDEPÄÄS KRUNDILE (TINGLIK ASUKOHT)
	PLANEERITUD LIKVIDEERITAV OBJEKT

MÄRKUSED:  
1. Planeeringu jooniste juurde kuulub lahutamatu osana detailplaneeringu seletuskiri.

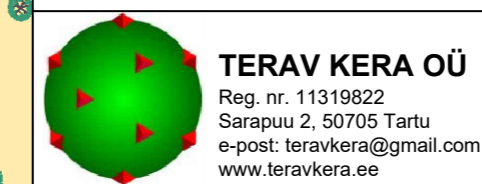

**TERAV KERA OÜ**  
Reg. nr. 11319822  
Sarapuu 2, 50705 Tartu  
e-post: teravkera@gmail.com  
www.teravkera.ee

Planeeringu koostamisest huvitatud isik Andrei Maksimik				
Töö nimetus Luunja alevikus Pärna maaüksuse ja lähiala detailplaneering				
Joonise nimetus PLANEERINGUALA MÕJUALA FUNKTSIONAALSETE JA EHTUSLIKE SEOSTE JOONIS				
Kuupäev	Joonis	Jooniseid	Mõõt	Töö nr
aprill 2023	3	6	1:2000	DP-14-21

Projekti juht, maastikuarhitekt  
Jane Asper

Maastikuarhitekt-planeerija  
Merit Naruskberg