


Ingliste küla, Kehtra vald, Rapla maakond Ingliste mõisa peahoone (reg. nr 15194) ehitusprojekt Siselahenduse PP				ESIMISE KORRUSE PLAAN			
arhitekt	Toivo Mikson	kuupäev	leht	lehti	mõõt	joonis	
projekteerija	J.Čolders	detsember 2008	1	1	M1:100	A - 1	
OÜ TORVO MAJA Kadaka tee 62a.337, Tallinn 12618. Reg nr.10762124							

TINGMÄRGID :



- Punased telliskivid puhastada vuugid täita sama seguga. Foto 4
- Kõik keldri võlviaed, säilitada restaureerida, eksponeerida samas kohas Muinsuskaitse eritingimused punkt 4, 13. Foto 1, 2, 5, 6, 8
- Põrandakäev säilitada, restaureerida, eksponeerida samas kohas Muinsuskaitse eritingimused punkt 4, 15. Foto 3
- Keldri paeplaatidest põrand säilitada restaureerida, eksponeerida samas kohas. Muinsuskaitse eritingimused punkt 4, 14. Foto 1
- Päekiviplaatidest põrand ei ole säilinud. Foto 2, 4, 8 (plaadid valmistada analoogselt ol-olevatele). Päekiviplaat 100 mm + r/b plaat veekütetorustikuga 70 mm + niiskustõkketihed kahekordne + soojustusplaadid XPS polüstüreen 100 mm + peenkillustik 50 mm + killustik fraktsiooniga 8 -10 25 cm +ol-solev mineraalne pinna
- Põrandalaud laius 25 cm + laegid 4x5 cm (vahel täidis)+ r/b plaat veekütetorustikuga 70 mm + niiskustõkketihed kahekordne + soojustusplaadid XPS polüstüreen 100 mm + peenkillustik 50 mm + killustik fraktsiooniga 8 -10 25 cm +ol-solev mineraalne pinna
- Keraamilisest plaadist põrand. Keraamiline plaat+ r/b plaat veekütetorustikuga 70 mm + niiskustõkketihed kahekordne + soojustusplaadid XPS polüstüreen 100 mm + peenkillustik 50 mm + killustik fraktsiooniga 8 -10 25 cm +ol-solev mineraalne pinna

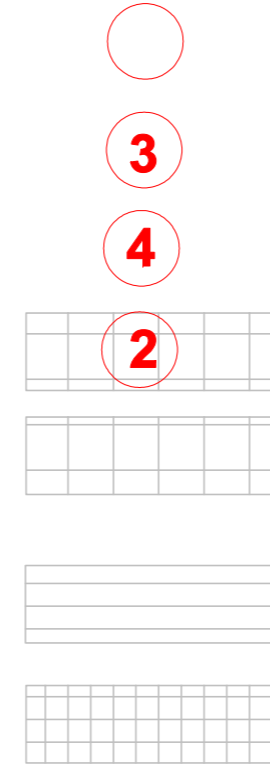

MÄRKUSED

- VEEMÕODUSÖLM VT. VEEMÕODUSÖLME SCHEEM JOON. VK-7
- TORUSTIKUD JA LIITMIKUD PEX-a TORUSTISTEEMIS
- TORUSTIKUD PÕRANDA- JA SEINAKONSTRUKTSIOONI PAIGALDADA KAITSEHÜLSIGA KÜLMAVEETORUD PÕRANDASOOJUSTUSE ALL; SOOJAVEETORUD PÕRANDASOOJUSTUSE SEES
- KÕIK MAGISTRAALTORUSTIKUD ISOLATSIOONI PAKSUS VT. SELETUSKIRJA LISA
- SANSEADMETE ETTE PAIGALDADA SULGARMATUUR; ÜHENDUSTORUSTIKUD PEX-a 16x2.2 MULLIVANNIDELE PEX-a 20x2.8; KUI JOONISEL POLE TEISITI NÄIDATUD
- PLASTTORUDE LÄBIVIGUD TULETÕKKE TARINDITEST VARUSTADA TULETÕKKE MANSETTIDEGA, TULETÕKKE MÄHISTEGA VÕI TORUDELE KUNI Ø40 MM SPETSIAALSE PAISUVA TULETÕKKE SILIKOONIGA.
- VEE- JA KANALISATSIOONISEADMED PAIGALDADA LVI JUHTKAARDI LVI 20-10347 (RT 60-10816-01) "VEE- JA KANALISATSIOONISEADMETE PAIGALDAMINE" KOHALELT.

TINGMÄRGID
SEINA PEAL OLEV TORUSTIK
LAE ALL OLEV TORUSTIK
PÕRANDA SEES OLEV TORUSTIK

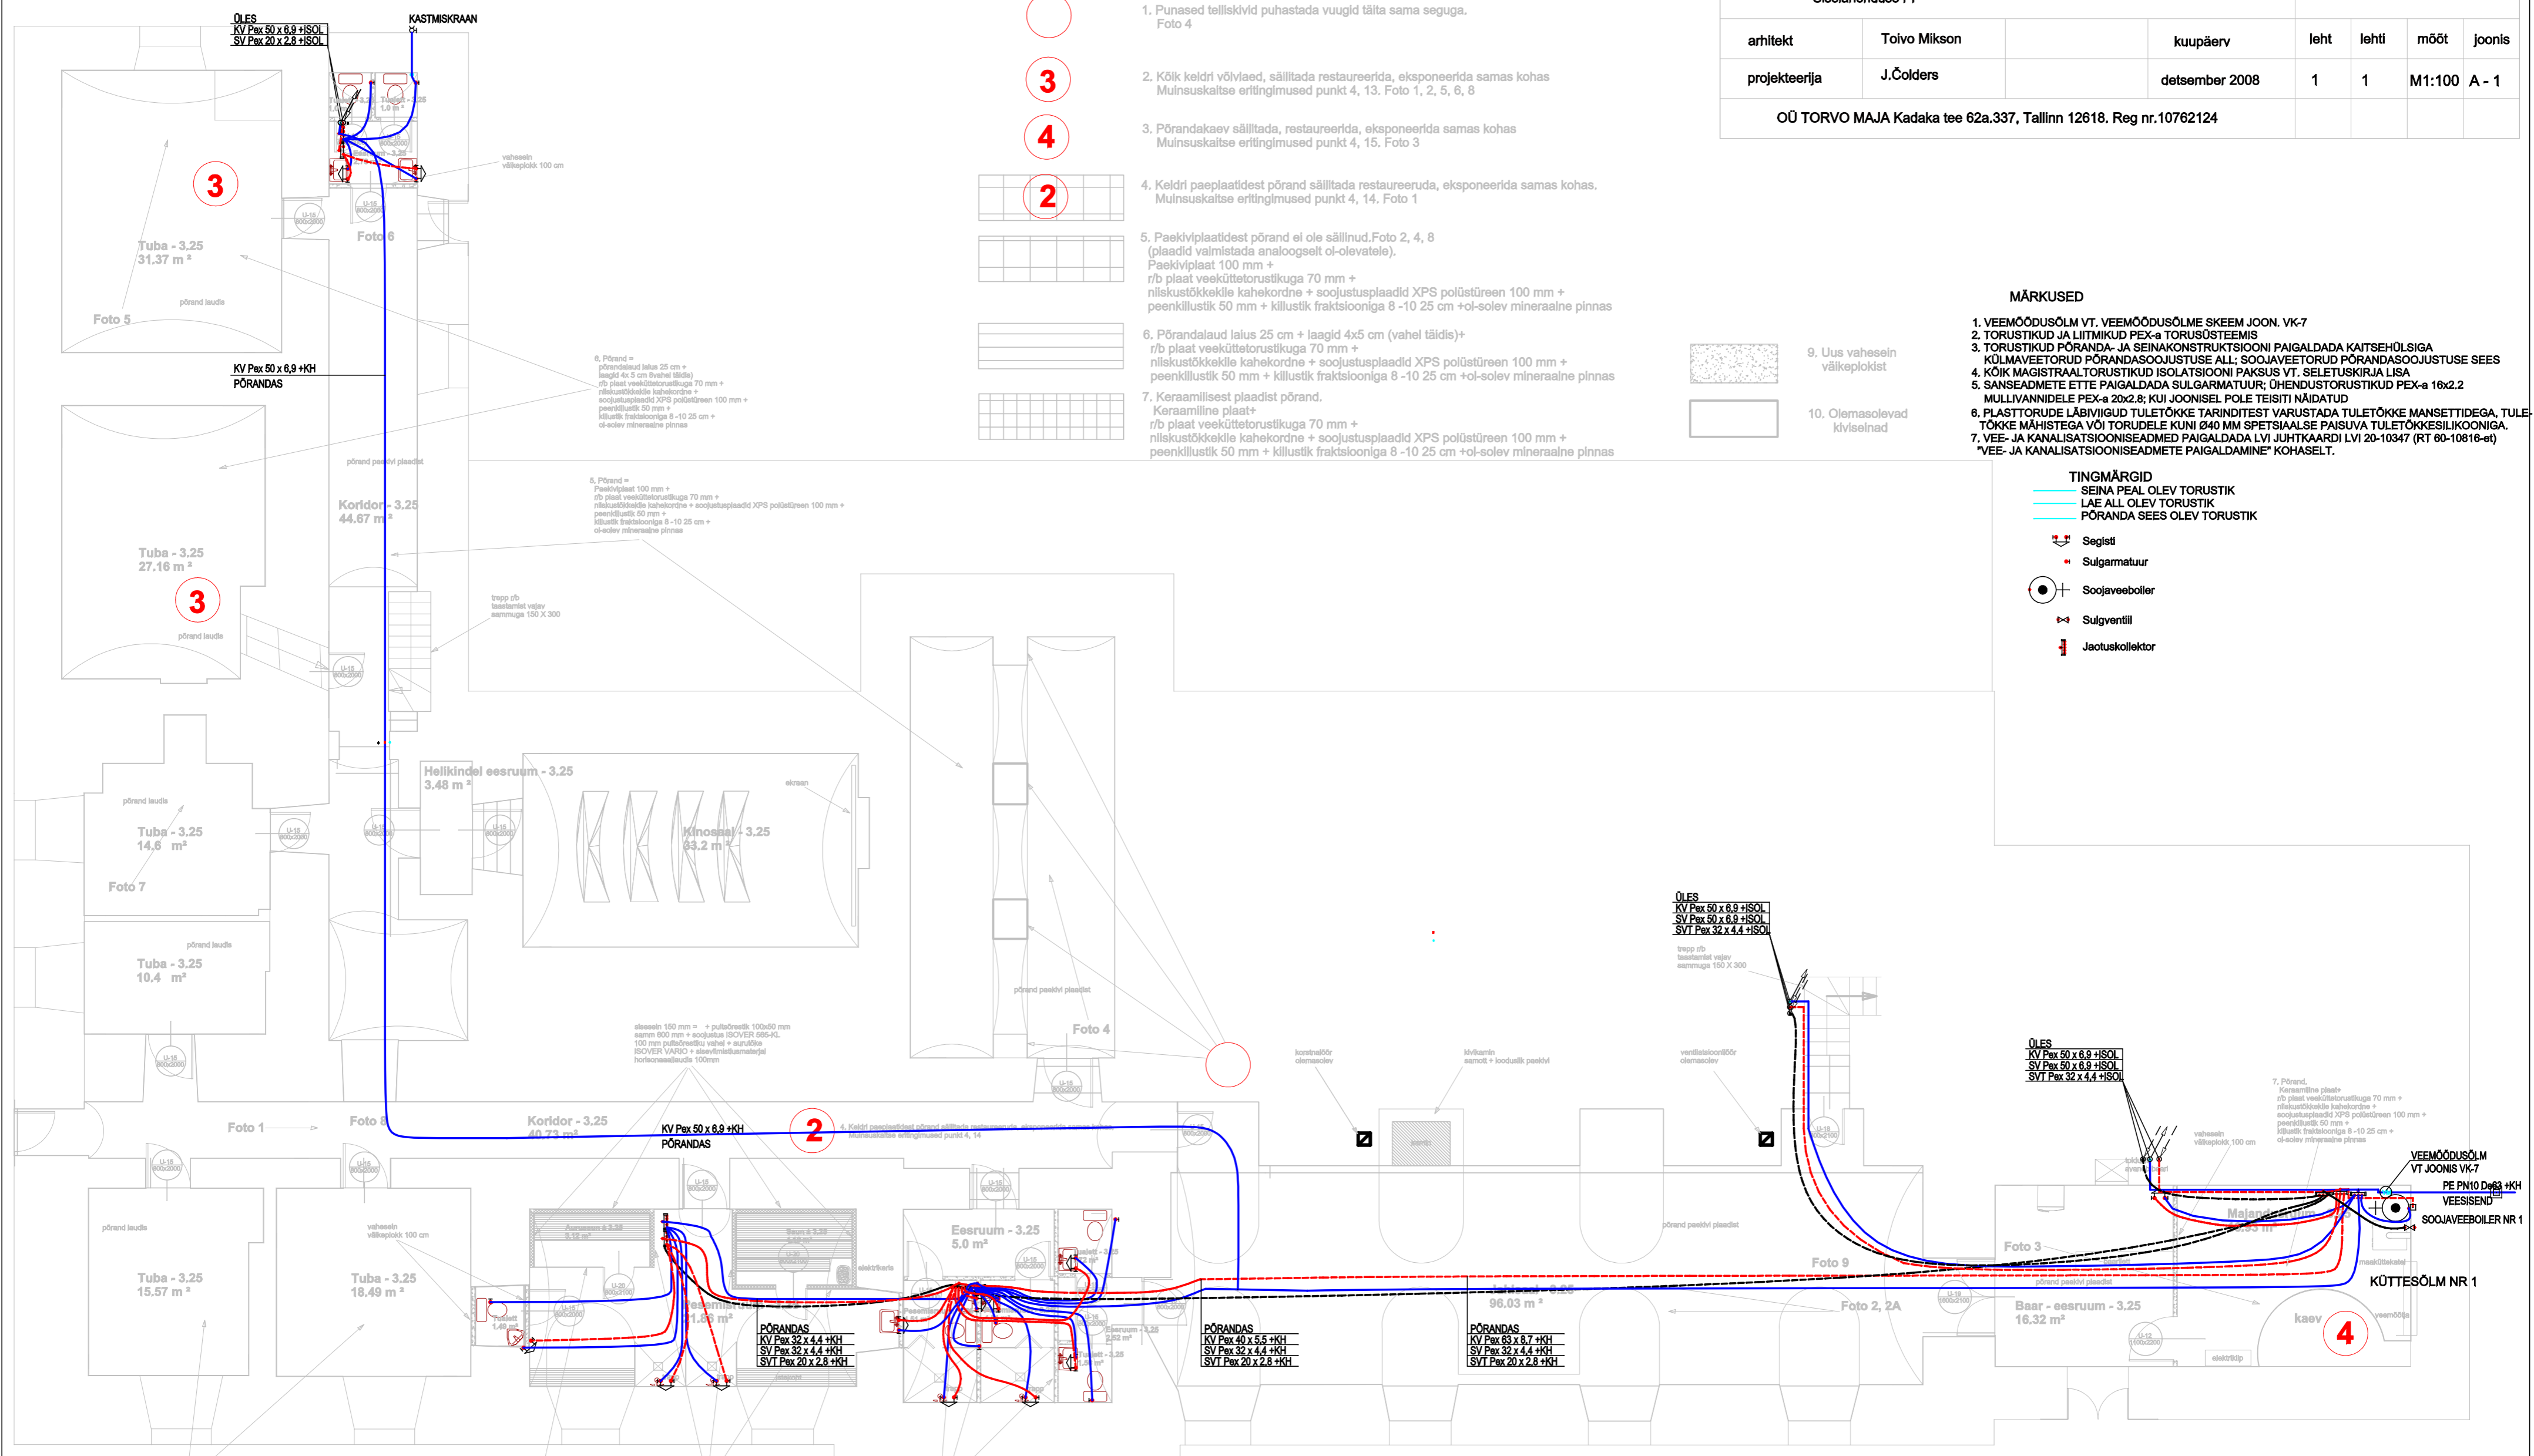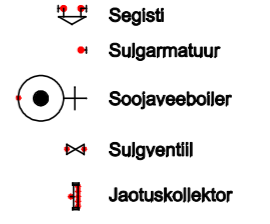

Tehnosüsteemide OÜ TEL. 55 49 926 E-MAIL info@tehnosysteemid.ee REG. NR. EEP 001228				OBJEKT INGLISTE MÕISA PEAHOONE RESTAUREERIMINE INGLISTE MÕISA, INGLISTE KÜLA KEHTNA VALD, RAPLAMAA			
AMET	NIMI	ALLKIRI	TELLUJA	TECHNOSOL OÜ			
INSENER	EGON PRUUL		JOONIS	KELDRIKORRUSE VEEVARUSTUSE PLAAN			
MÕÖT	STAADIUM	KUUPÄEV	LEHTI	JOONISE NR.	TÖÖ NR.	MUUD.	FAILI NIMI
1:100	PP	18.05.2010	1	VK-4	2009/MOIS		MOIS_VK.DWG