

arhitekt	Toivo Mikson	kuupäev	leht	lehti	mõõt	joonis
projekteerija	J.Čolders	detsember 2008	1	1	M1:100	A - 1
OÜ TORVO MAJA Kadaka tee 62a.337, Tallinn 12618. Reg nr.10762124						

TINGMÄRGID :

1. mõisa peauks 18 saj. Säilitada, restaureerida, eksponeerida samas kohas. Muinsuskaitse eritingimused punkt 4.7. Foto 10, 11
2. Keraamilised seinplaadid 19. saj. lõpp. Säilitada, restaureerida, eksponeerida samas kohas. Muinsuskaitse eritingimused punkt 4. 9. Foto 12
3. Põrandakaev säilitada, restaureerida, eksponeerida samas kohas. Muinsuskaitse eritingimused punkt 4, 15. Foto 3, 21
4. Raidkivist nurgadetaili säilitada, restaureerida, eksponeerida samas kohas. Muinsuskaitse eritingimused punkt 4. 5. Foto 13
5. I korruse koridori võlviaugi 19. saj. Säilitada, restaureerida, eksponeerida samas kohas. Muinsuskaitse eritingimused punkt 4. 6. Foto 14
6. I korruse koridoris kiviparkett 19.saj. lõpp.Säilitada, restaureerida, eksponeerida samas kohas. Muinsuskaitse eritingimused punkt 4. 11. Foto 11, 14
7. Laudpõrand = põrandalaud + laegid 4x5 cm (vahel täidis)+ r/b - põrand
8. keraamilistest plaatidest põrand= keraamilised plaadid+ tasanduskiht 3cm+ r/b põrand

-  9.r/b põrand
-  10. Uus vahesein välkeplakist
-  11. Uus vahesein purunemiskindel klaas
-  12. Olemasolevad kiviseinad

MÄRKUSED:

- 1 Alusplaanina on kasutatud OÜ Valtu Projekt tööd nr. 07-21, 03.2007, Ingliste mõisa mõõdistamine.
- 2 Uksed on märgitud plaanile vastavalt eelnevalt koostatud Rapla rajoon Ingliste mõisa rekonstruktsiooni projekt 1987a. Ukse valmistaja võtab kontrollmõõdud.

veetorud 1k on
sansolmedes
lae all

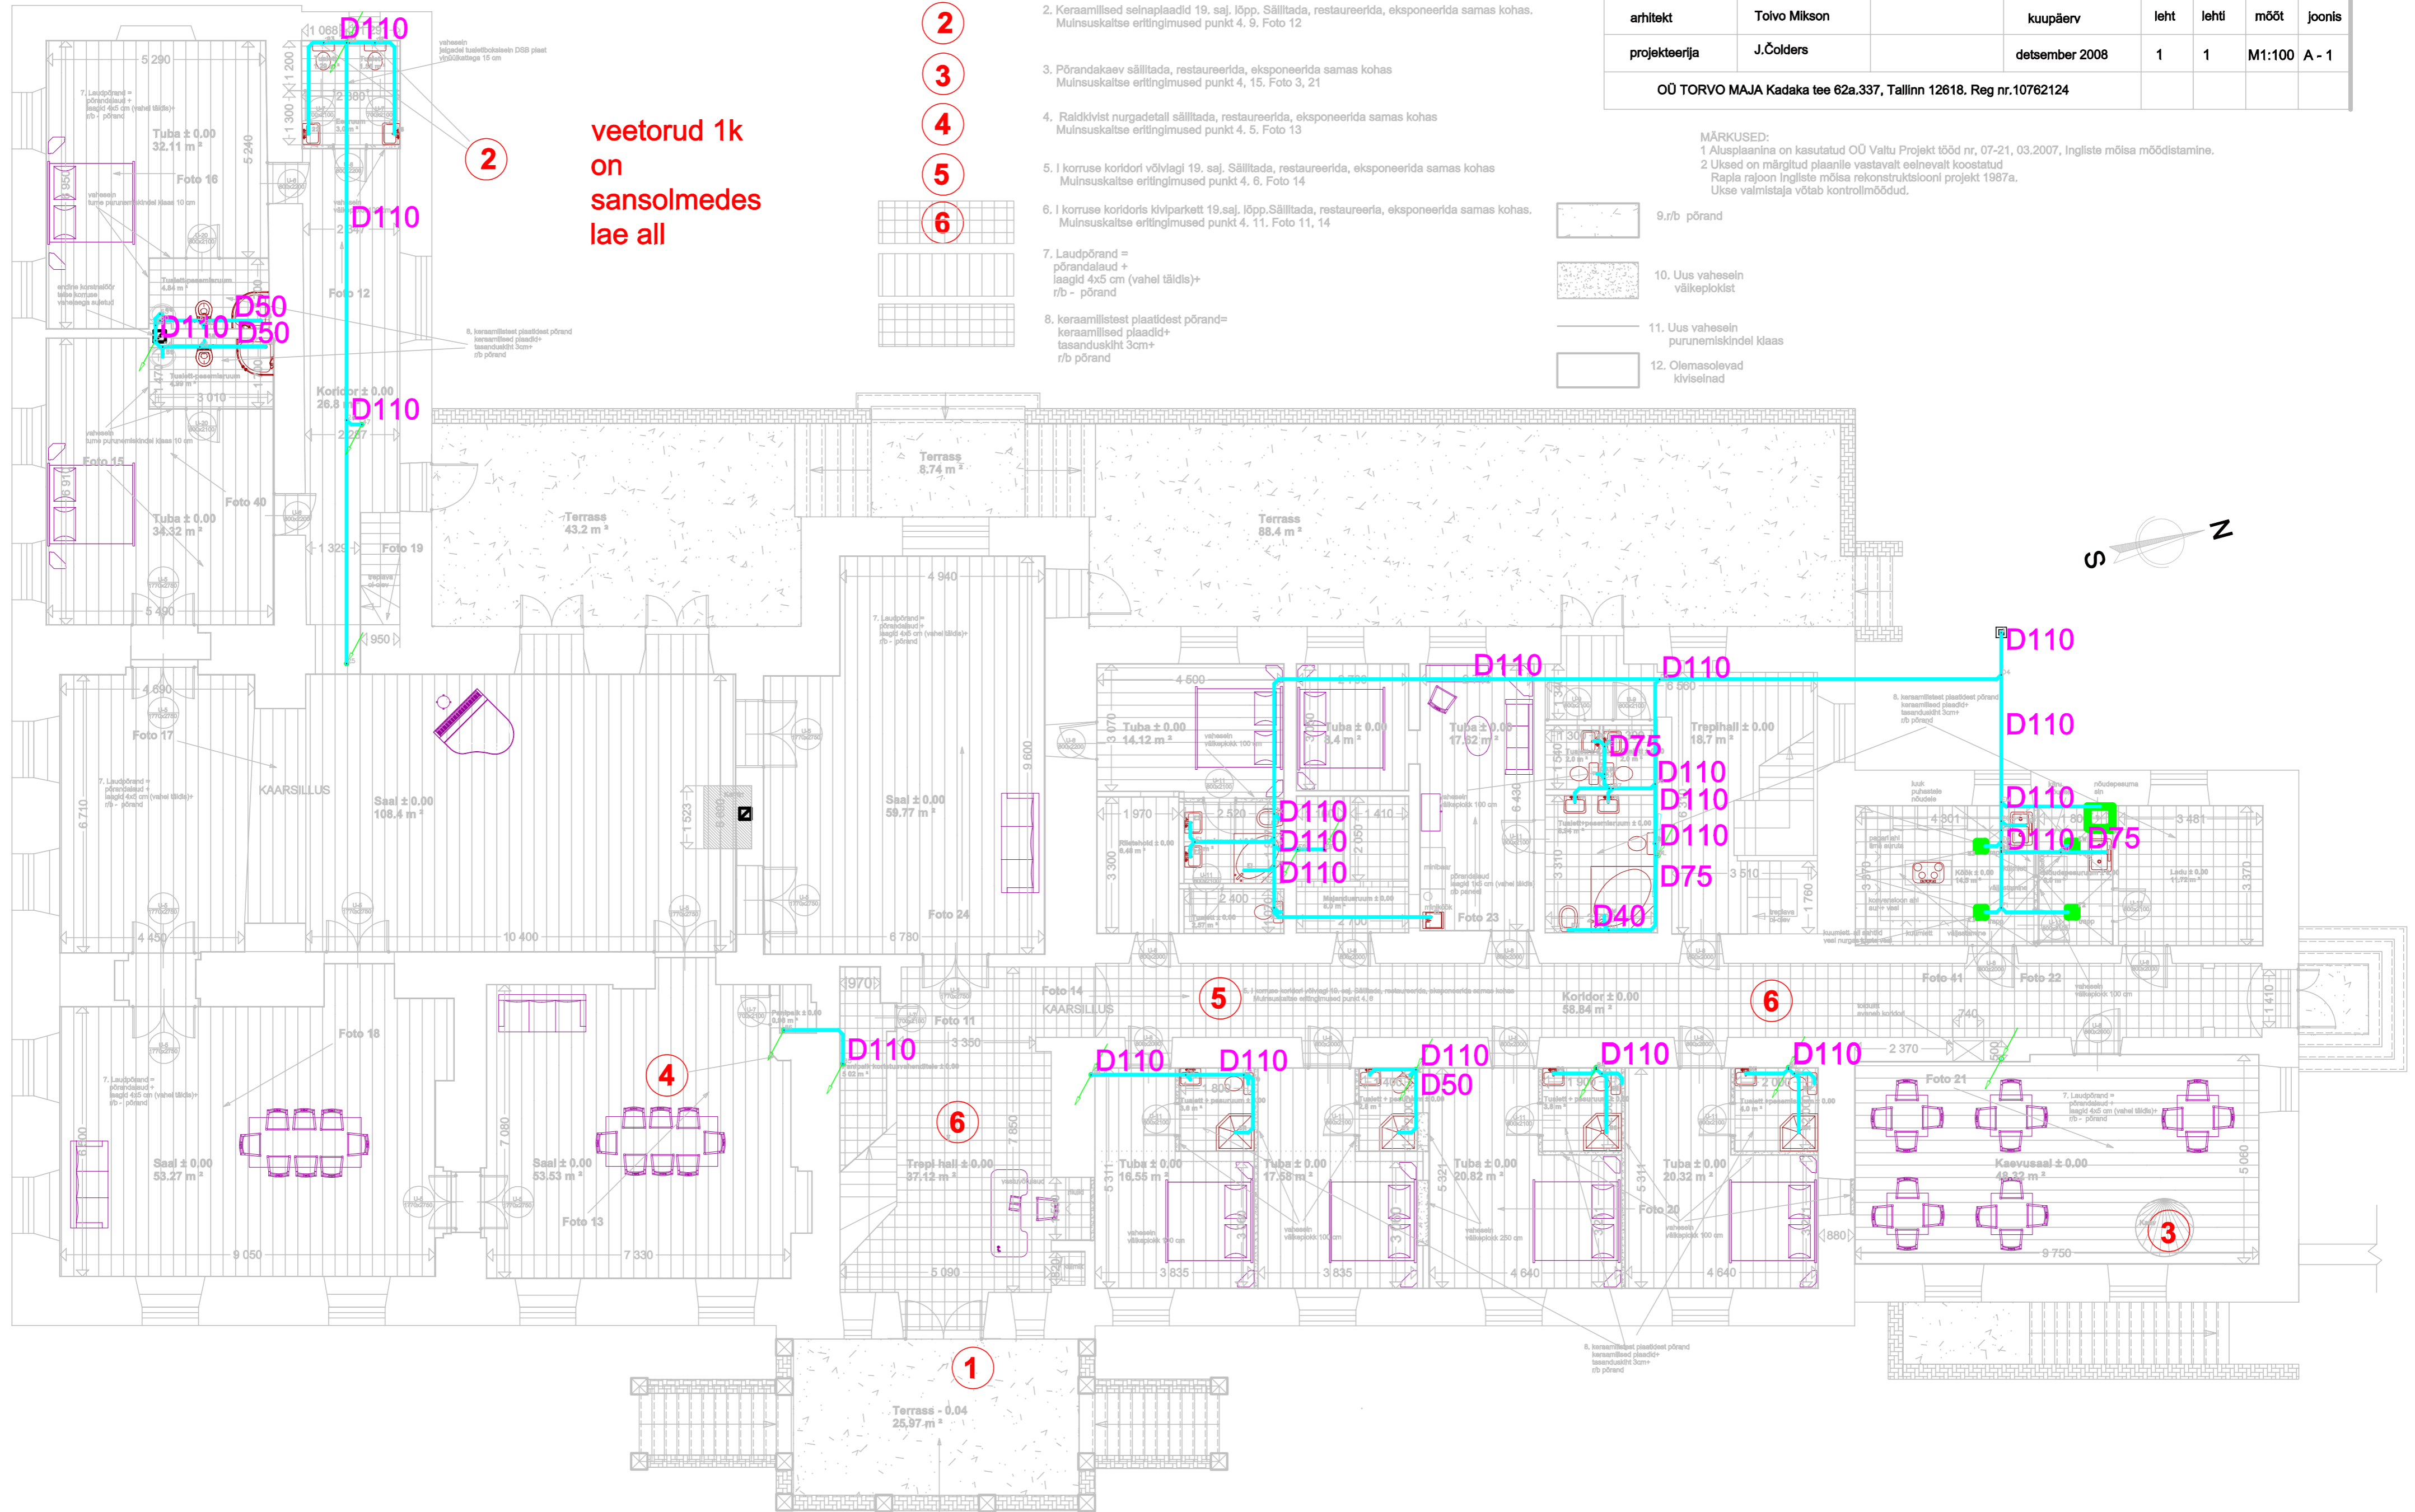


Foto 10