



kanali tuulutused

TINGMÄRGID :

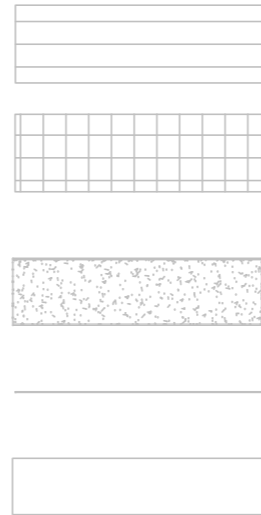

1. Põrandalaud laius 25 cm laagid 4x5 cm (vahel täidis) r/b põrand
2. keraamilistest plaatidest põrand= keraamilised plaadid+ tasanduskiht 3cm+ r/b põrand
3. Uus vahesein välkeplakist
4. Uus vahesein puruneniskindlast klaasist 10 cm
5. Olemasolevad seinad

2 korrusel veetorud porandas laagide vahel

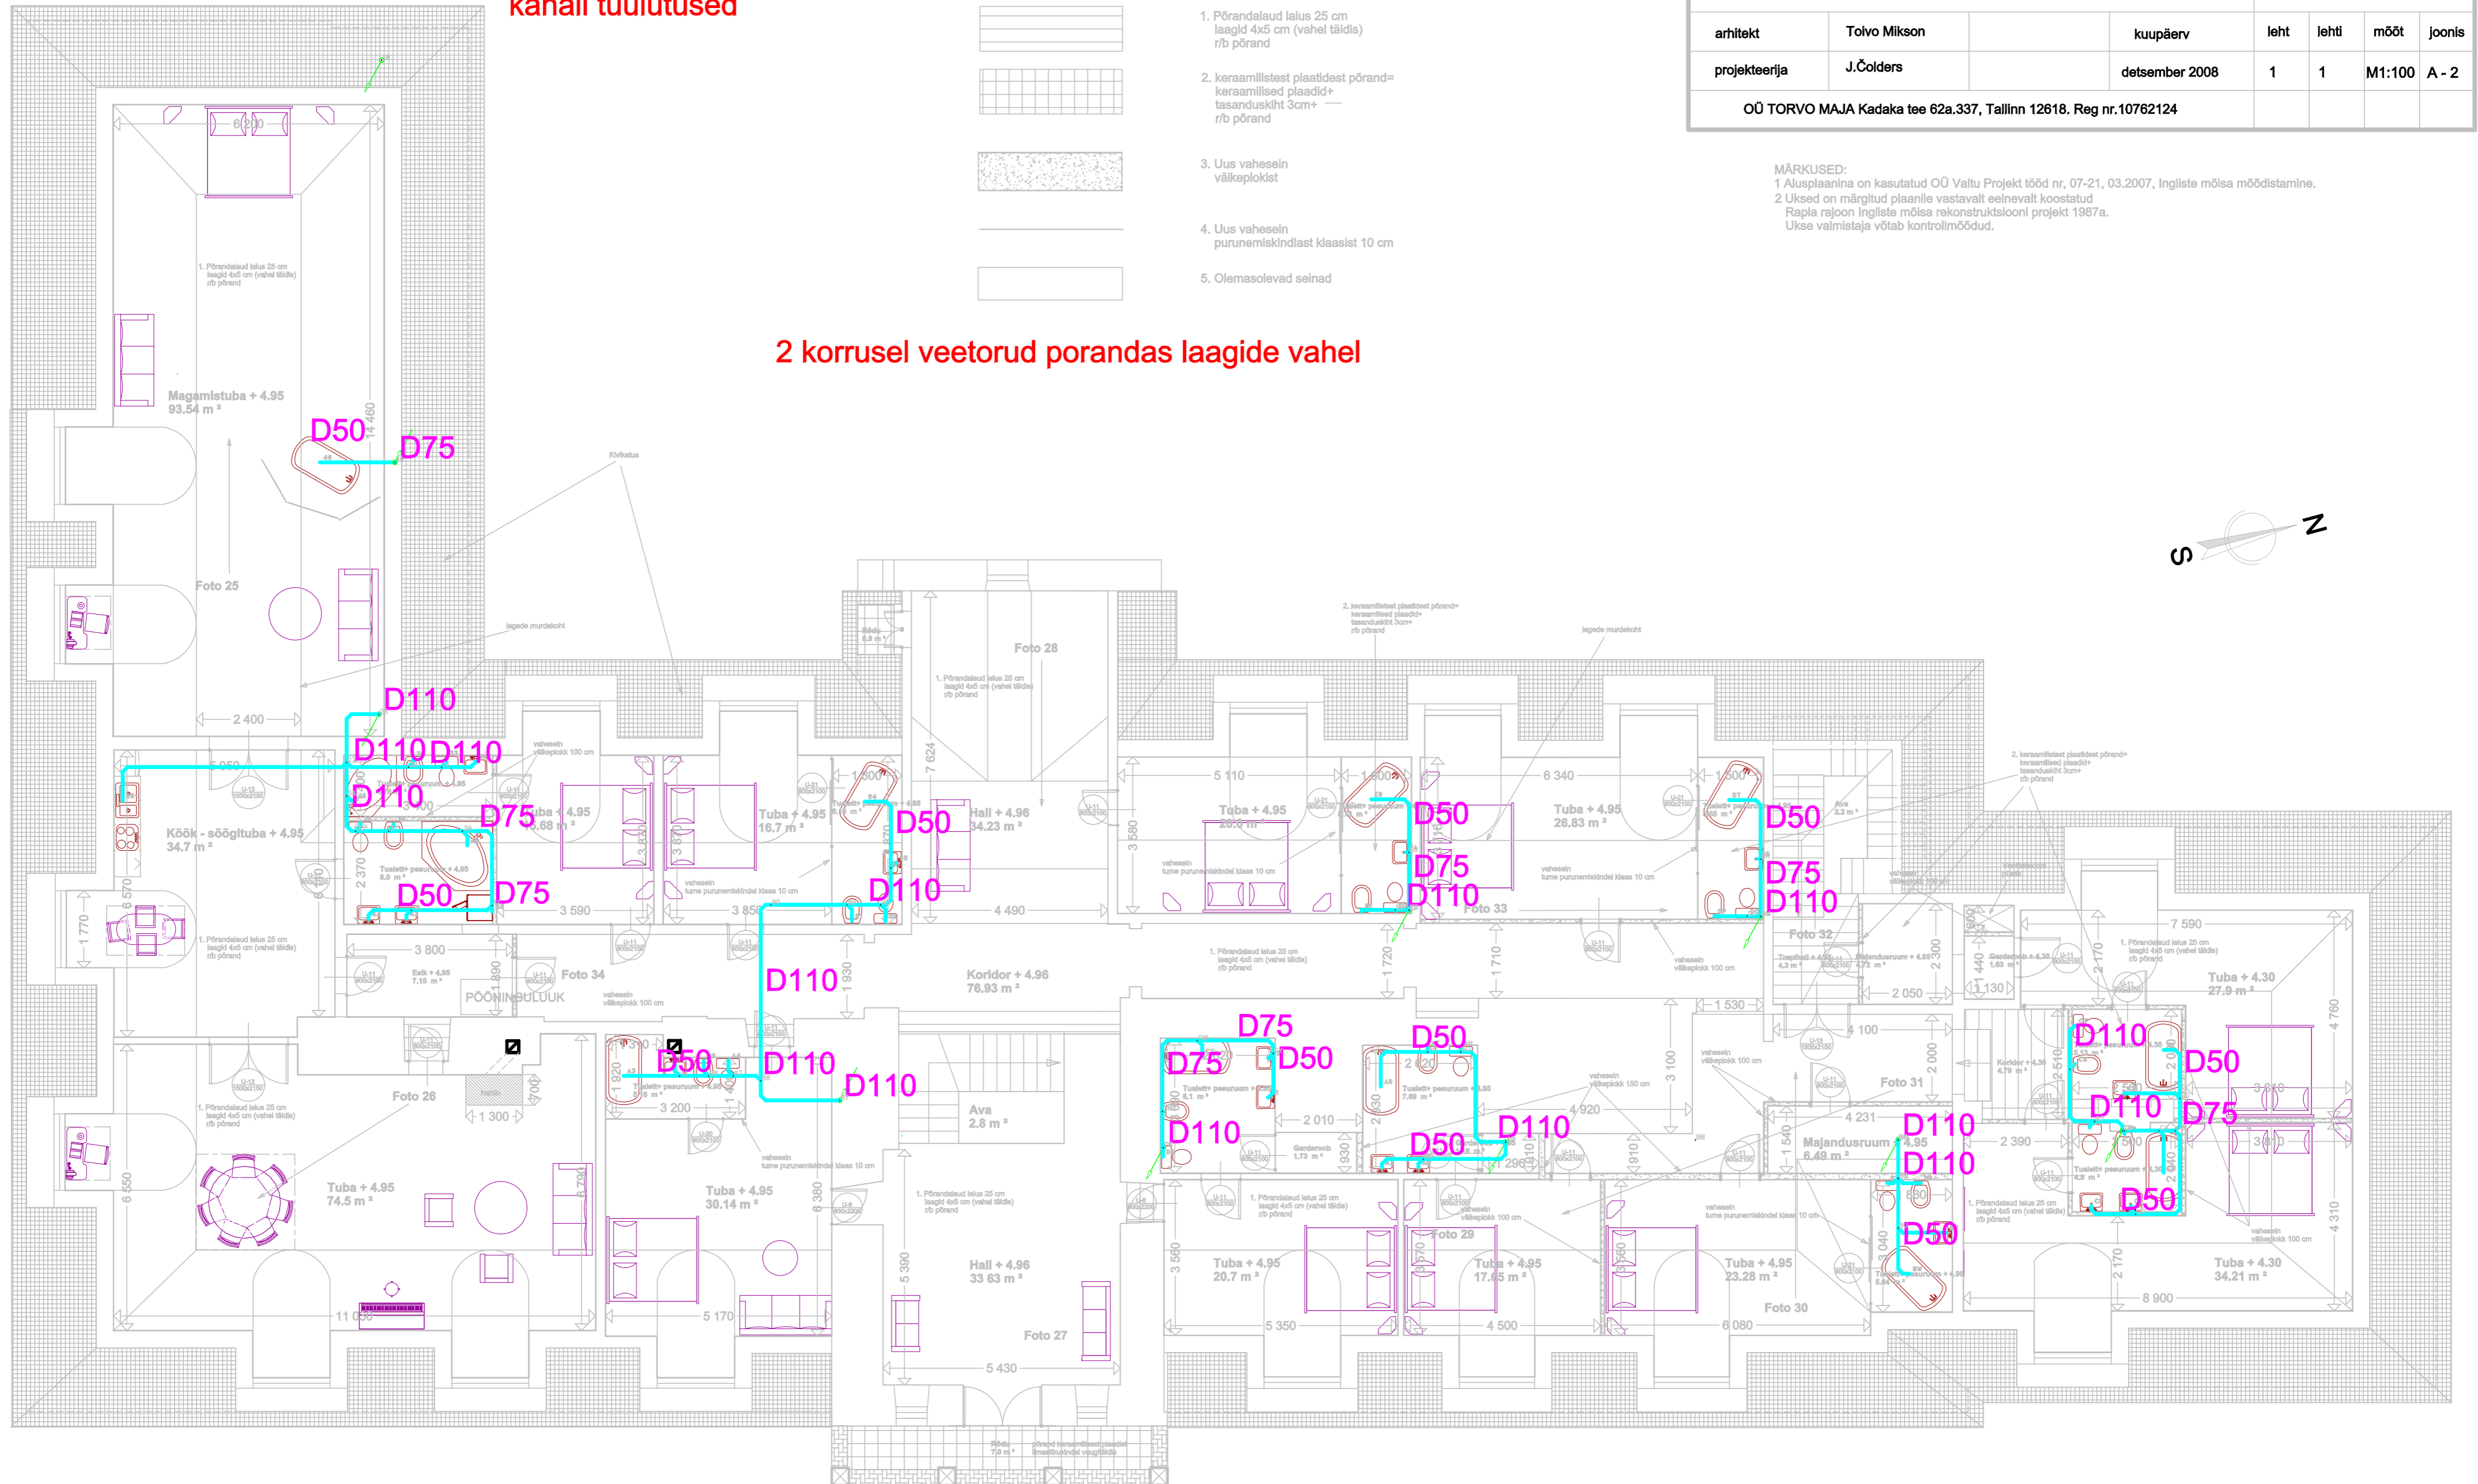

Ingliste küla, Kehтна vald, Rapla maakond
Ingliste mõisa peahoone (reg. nr 15194) ehitusprojekt
Siselahenduse PP

KATUSEKORRUSE PLAAAN

arhitekt	Toivo Mikson	kuupäev	leht	lehti	mõõt	joonis
projekteerija	J.Čolders	detsember 2008	1	1	M1:100	A - 2
OÜ TORVO MAJA Kadaka tee 62a.337, Tallinn 12618. Reg nr.10762124						

MÄRKUSED:
1. Alusplaanimina on kasutatud OÜ Valtu Projekt tööd nr. 07-21. 03.2007, Ingliste mõisa mõõdistamine.
2. Uksed on märgitud plaanile vastavalt eelnevalt koostatud Rapla rajoon Ingliste mõisa rekonstruktsiooni projekt 1987a. Ukse valmistaja võtab kontrollmõõdud.