


1. Põrandalaud laius 25 cm laagid 4x5 cm (vahel täidis) r/b põrand
2. Keraamilistest plaatidest põrand= keraamilised plaadid+ tasanduskiht 3cm+ r/b põrand
3. Uus vahesein väljeplokist
4. Uus vahesein purunemiskindlast klaasist 10 cm
5. Olemasolevad seinad

2 korrusel veetorud porandas laagide vahel

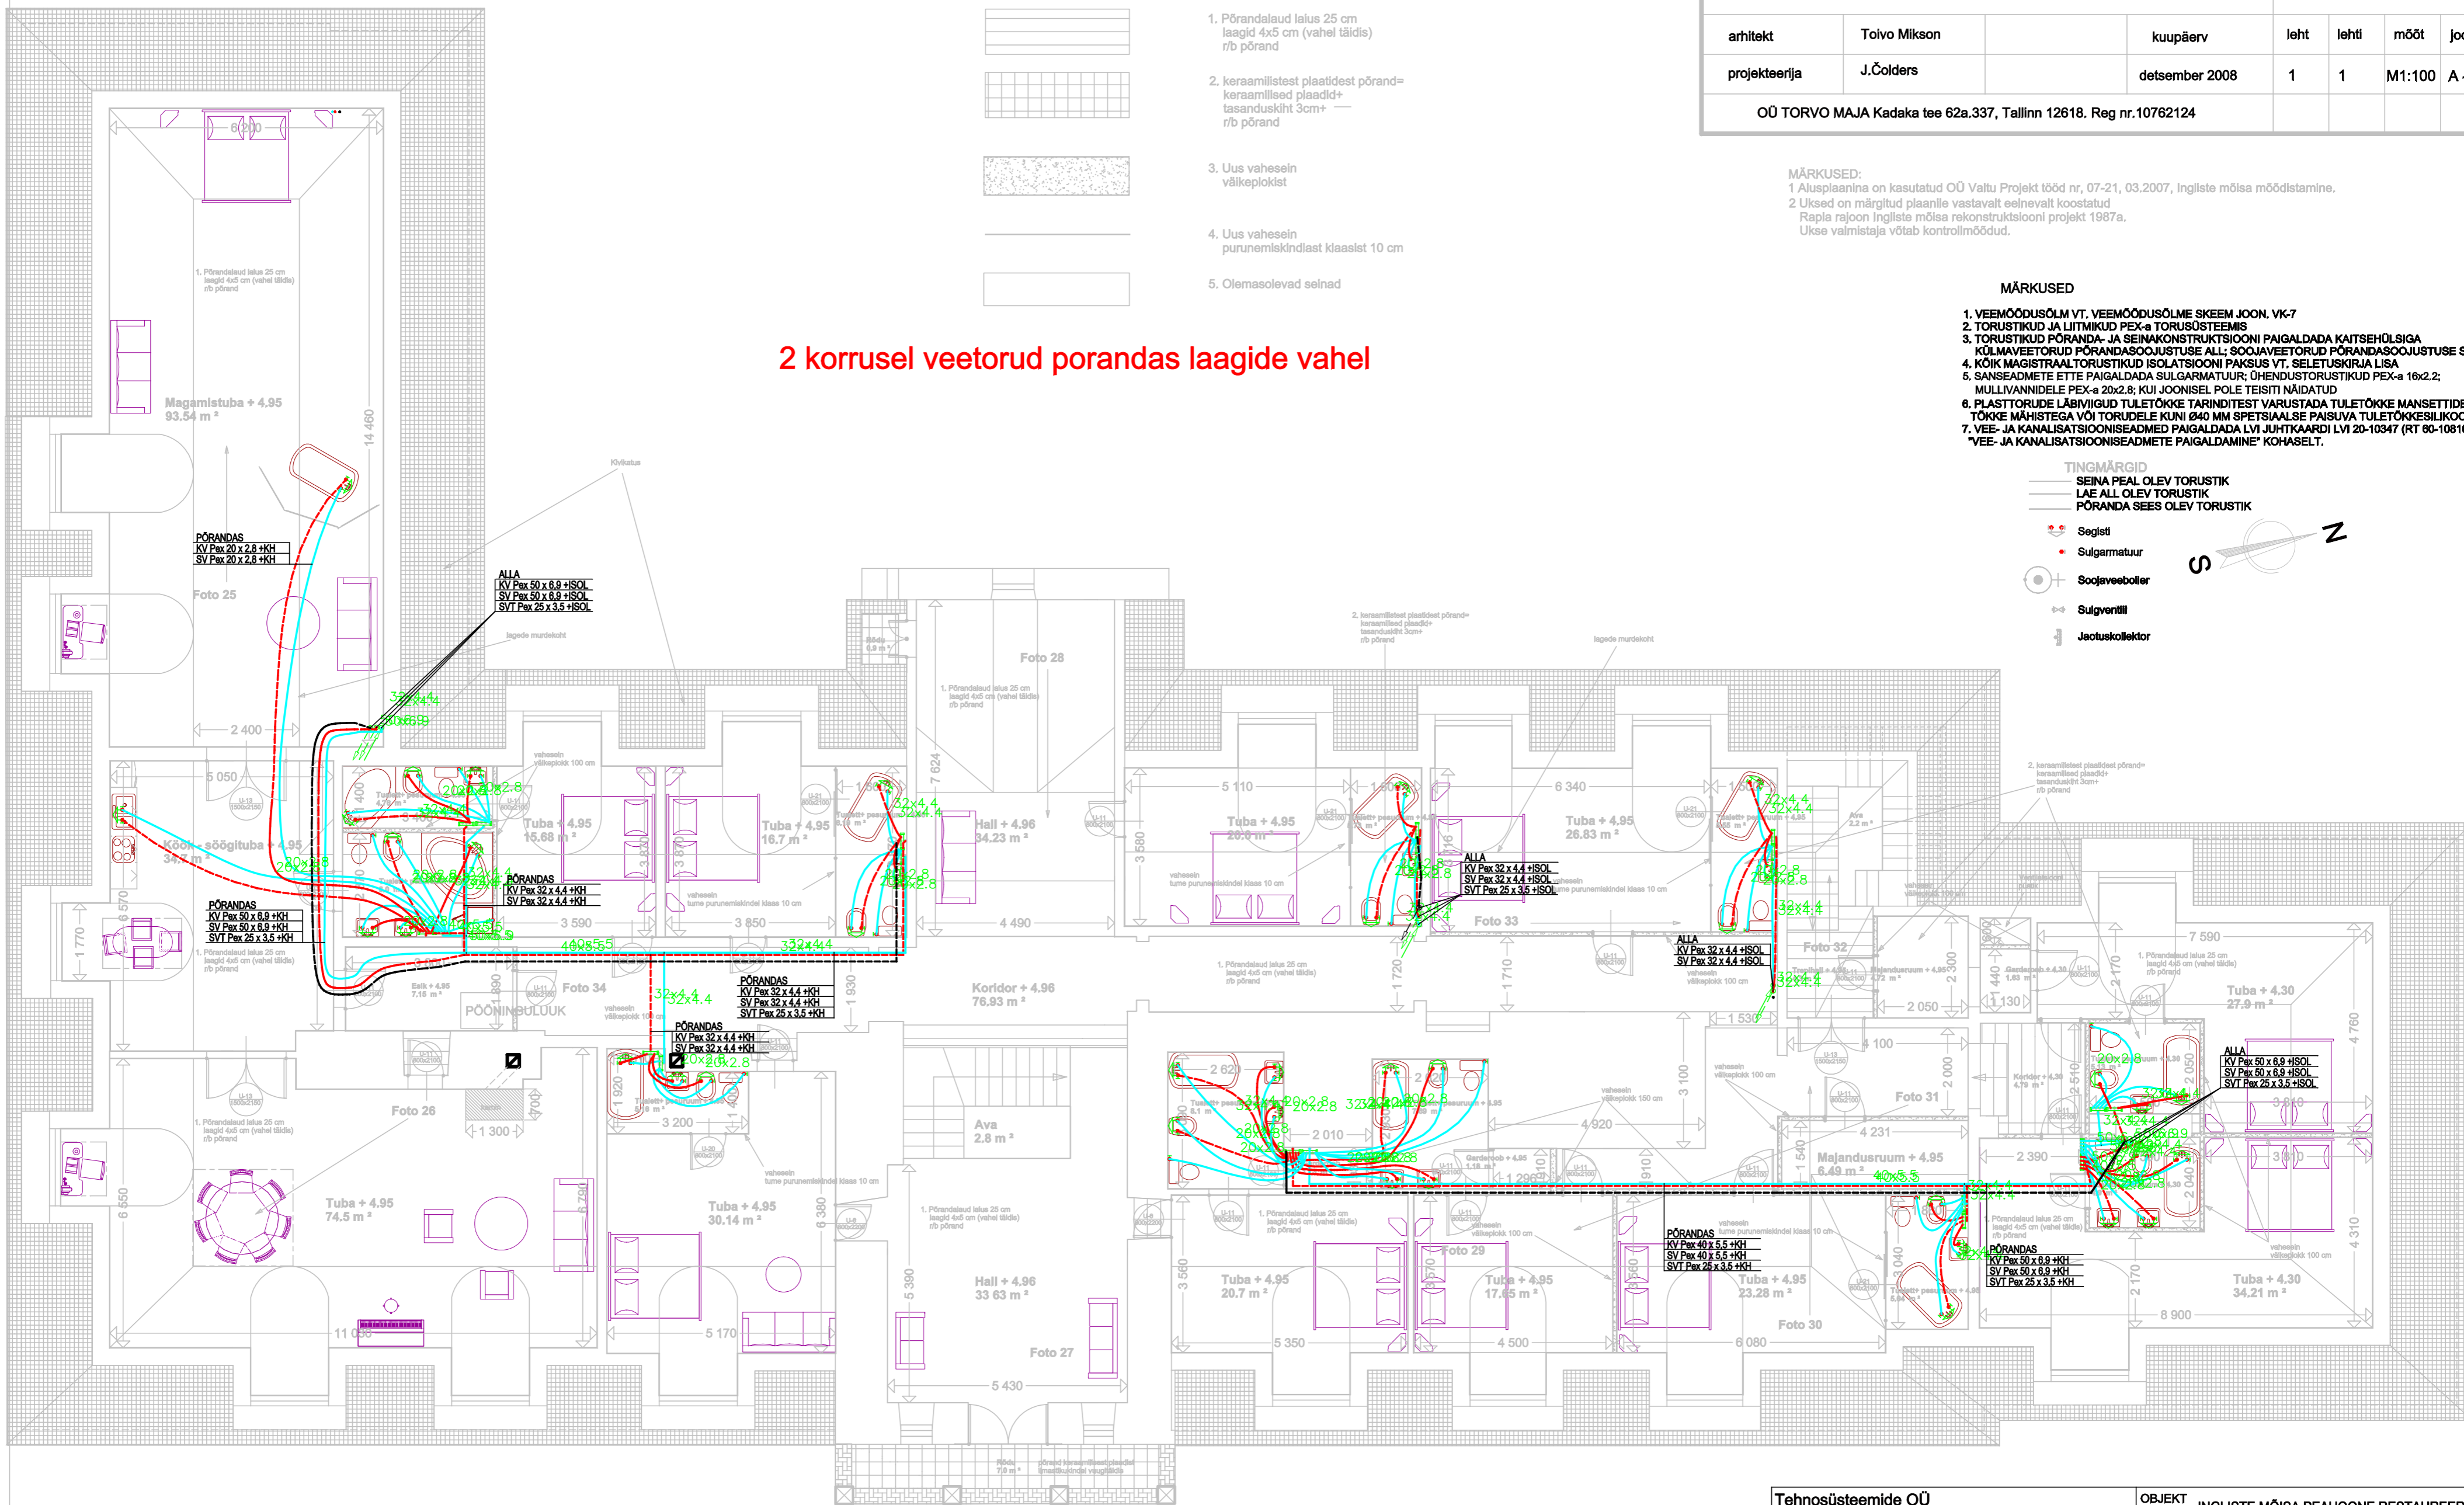

KATUSEKORRUSE PLAAAN		arhitekt		kuupäev		leht		lehti		mõõt		joon	
Ingliste kula, Kehtna valla, Rapla maakond		Toivo Mikson		detsember 2008		1		1		M1:100		A-	
Ingliste mõisa peahoone (reg. nr 15194) ehitusprojekt		Siselaenduse PP		OÜ TORVO MAJA Kadaka tee 62a.337, Tallinn 12618. Reg nr.10762124									

MÄRKUSED:
 1 Alusplaanina on kasutatud OÜ Valtu Projekt tööd nr, 07-21, 03.2007, Ingliste mõisa mõõdistamine.
 2 Uksed on märgitud plaanile vastavalt eelnevalt koostatud Rapla rajoon Ingliste mõisa rekonstruktsiooni projekt 1987a. Ukse valmistaja võtab kontrollimõõdu.


MÄRKUSED

1. VEEMÕÕDUSÜLM VT. VEEMÕÕDUSÜLME SKHEEM JOON. VK-7
2. TORUSTIKUD JA LIITMİKUD PEX-a TORUSÜSTEMIS
3. TORUSTIKUD PÕRANDA- JA SEINAKONSTRUKTSIOONI PAIGALDADA KAITSEHÜLSIGA
4. KÕIK MAGISTRAALTORUSTIKUD ISOLATSIOONI PAKSUS VT. SELETUSKIRJA LISA
5. SANSEADMETE ETTE PAIGALDADA SULGARMATUUR; ÜHENDUSTORUSTIKUD PEX-a 16x2.2; MULLIVANNIDELE PEX-a 20x2.8; KUJI JOONISEL POLE TEISITI NÄIDATUD
6. PLASTTORUDE LÄBIVIIGUD TULETÕKKE TARINDITEST VARUSTADA TULETÕKKE MANSETTIDE TÕKKE MÄHISTEGA VÕI TORUDELE KUNI Ø40 MM SPETSIAALSE PAISUVA TULETÕKKE SILKPOON
7. VEE- JA KANALISATSIOONISEADMED PAIGALDADA LVI JUHTKAARDI LVI 20-10347 (RT 60-10818) "VEE- JA KANALISATSIOONISEADMETE PAIGALDAMINE" KOHALELT.

TINGMÄRGID

SEINA PEAL OLEV TORUSTIK
 LAE ALL OLEV TORUSTIK
 PÕRANDA SEES OLEV TORUSTIK

- Seglisti
- Sulgarmatuur
- Socjaveeboller
- Sulgventiil
- Jactuskollektor

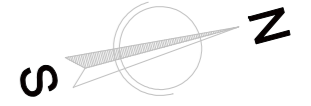

Tehnosüsteemide OÜ
 TEL. 55 49 926 E-MAIL info@tehnosysteemid.ee
 REG. NR. EEP 001228

OBJEKT
 INGLISTE MÕISA PEAHOONE RESTAUREERIMINE
 INGLISTE MÕISA, INGLISTE KÜLA
 KEHTNA VALD, RAPLAMAA

AMET	NIMI	ALLKIRI	TELLUJA				
INSENER	EGON PRUUL		TECHNOSOL OÜ				
			JOONIS				
			KATUSEKORRUSE VEEVARUSTUSE PLAAAN				
MÕÖT	STAADIUM	KUUPÄEV	LEHTI	JOONISE NR.	TÖÖ NR.	MUUD.	FAILI NIMI
1:100	PP	14.09.2010	1	VK-6	2009/MOIS		MOIS_VK.DV