


TREPP C



TREPP B

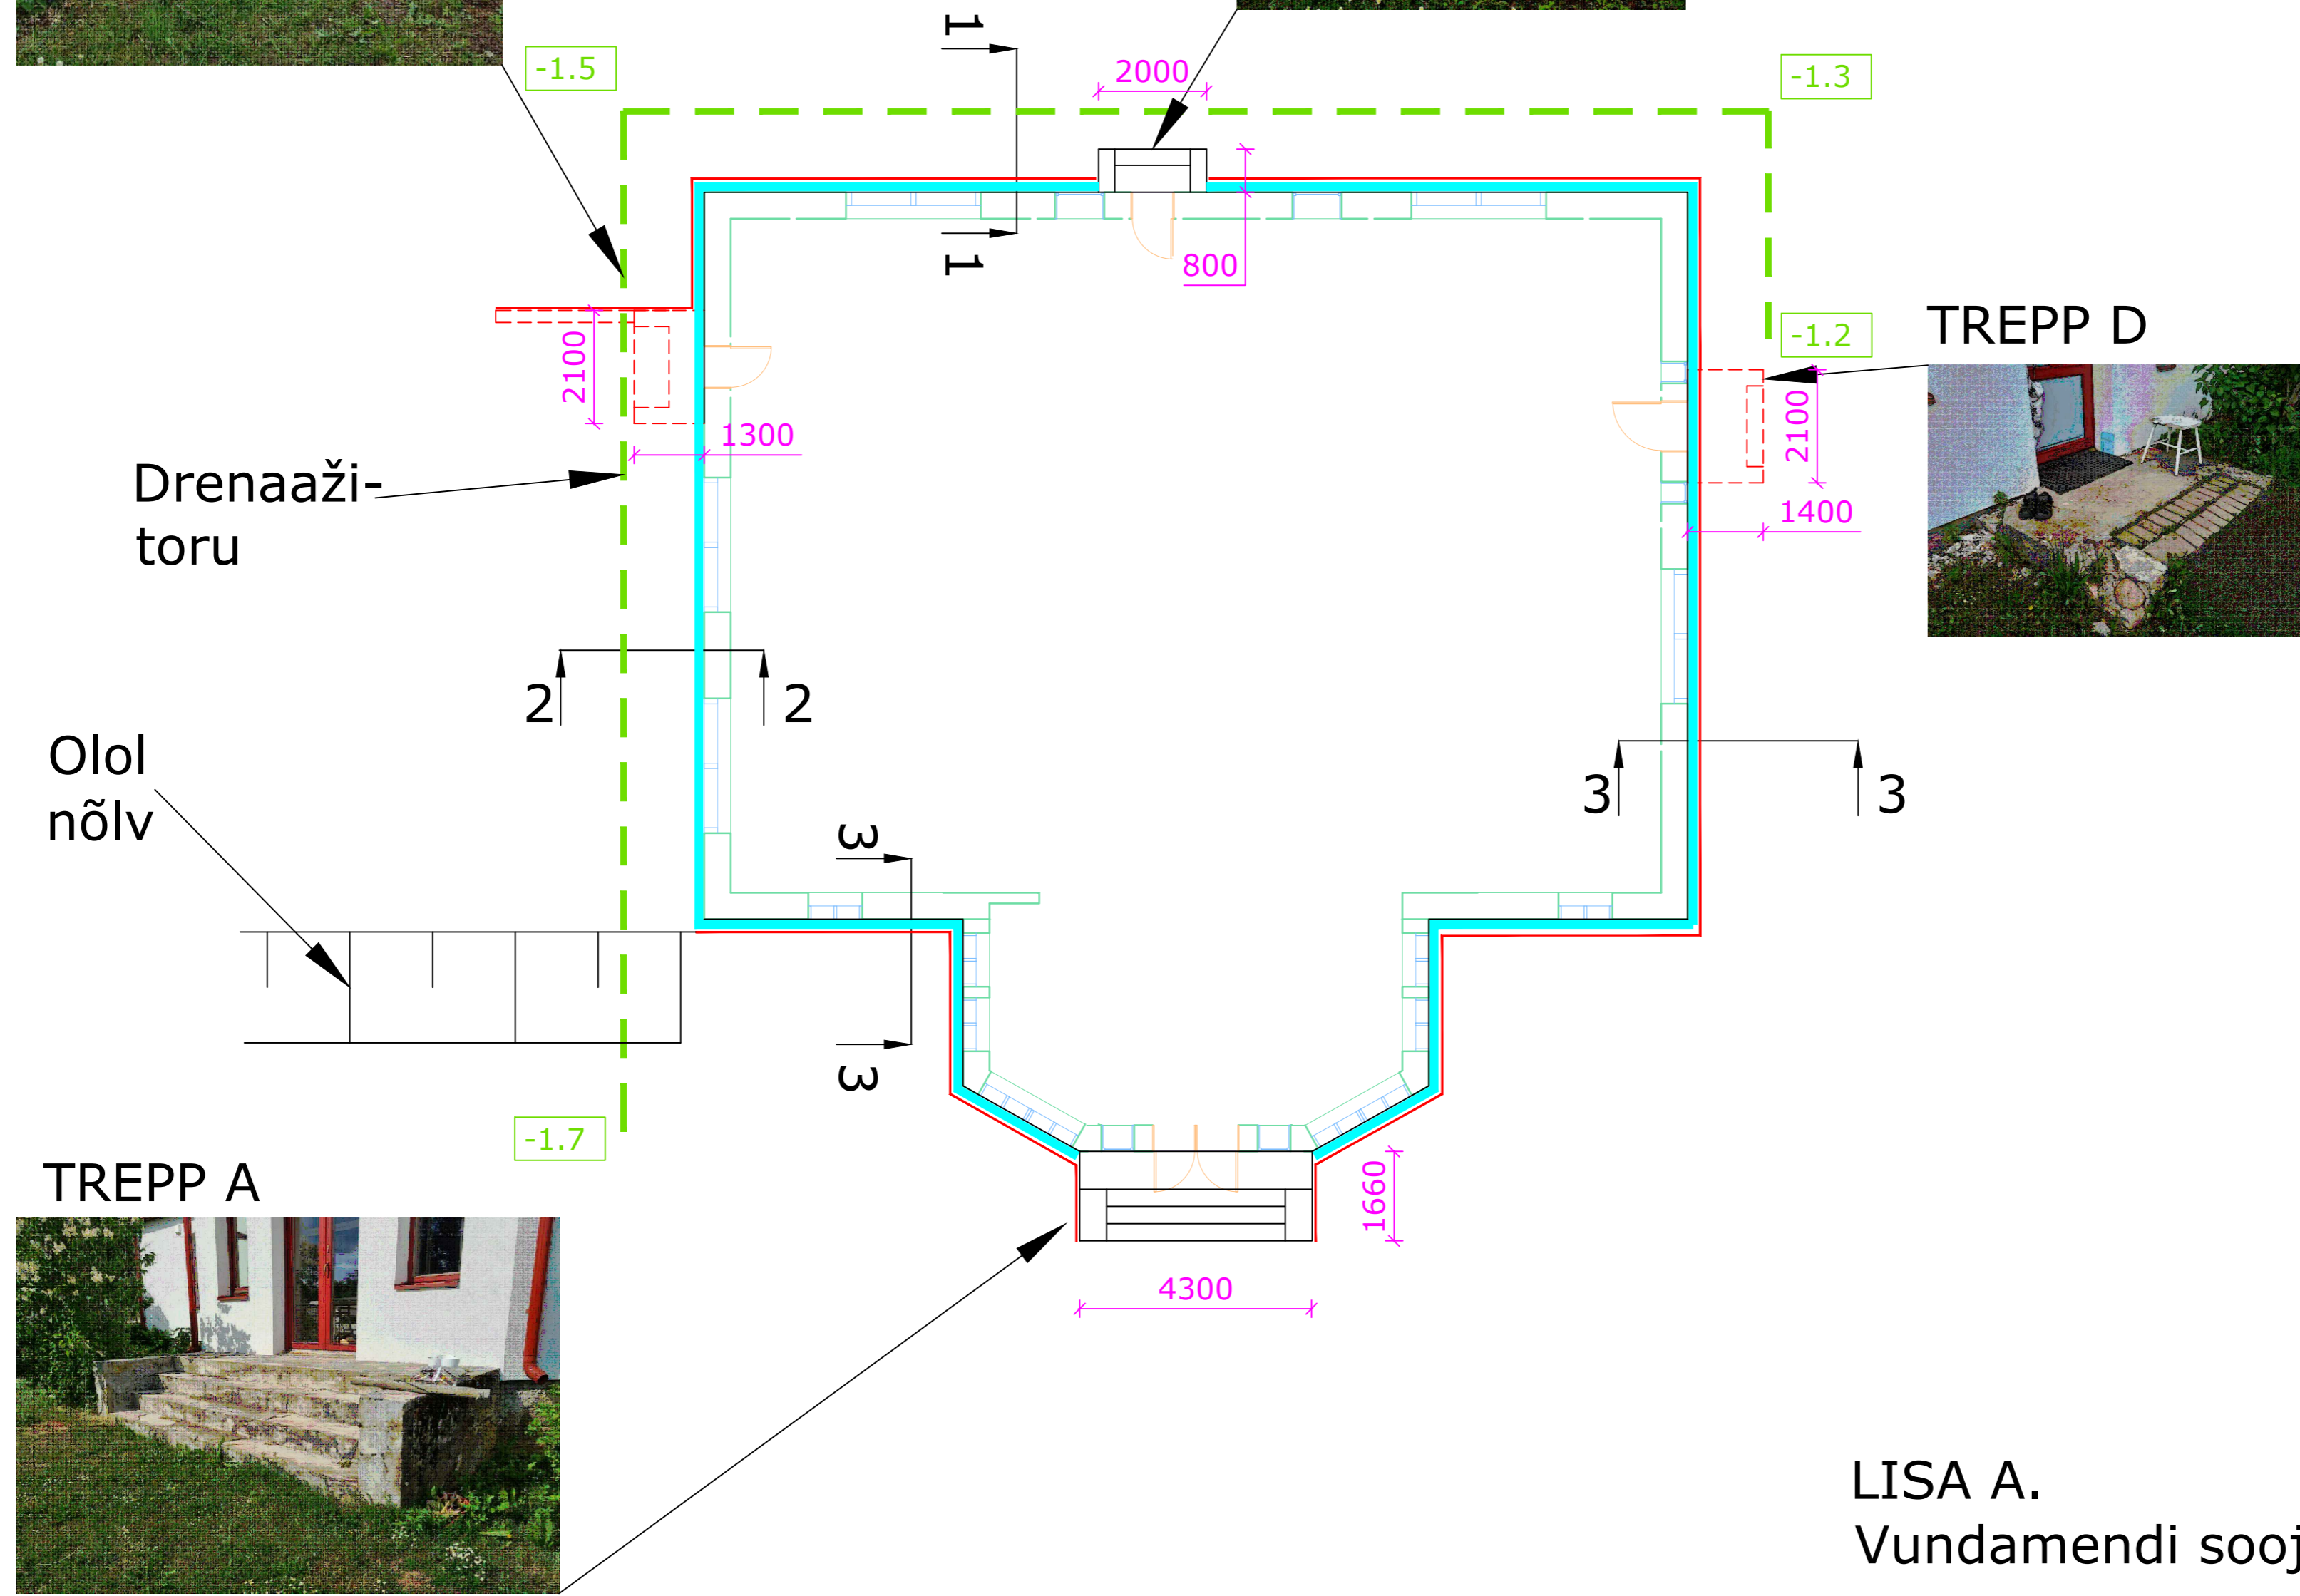

LISA A.  
Vundamendi soojustamise üldjoonis