



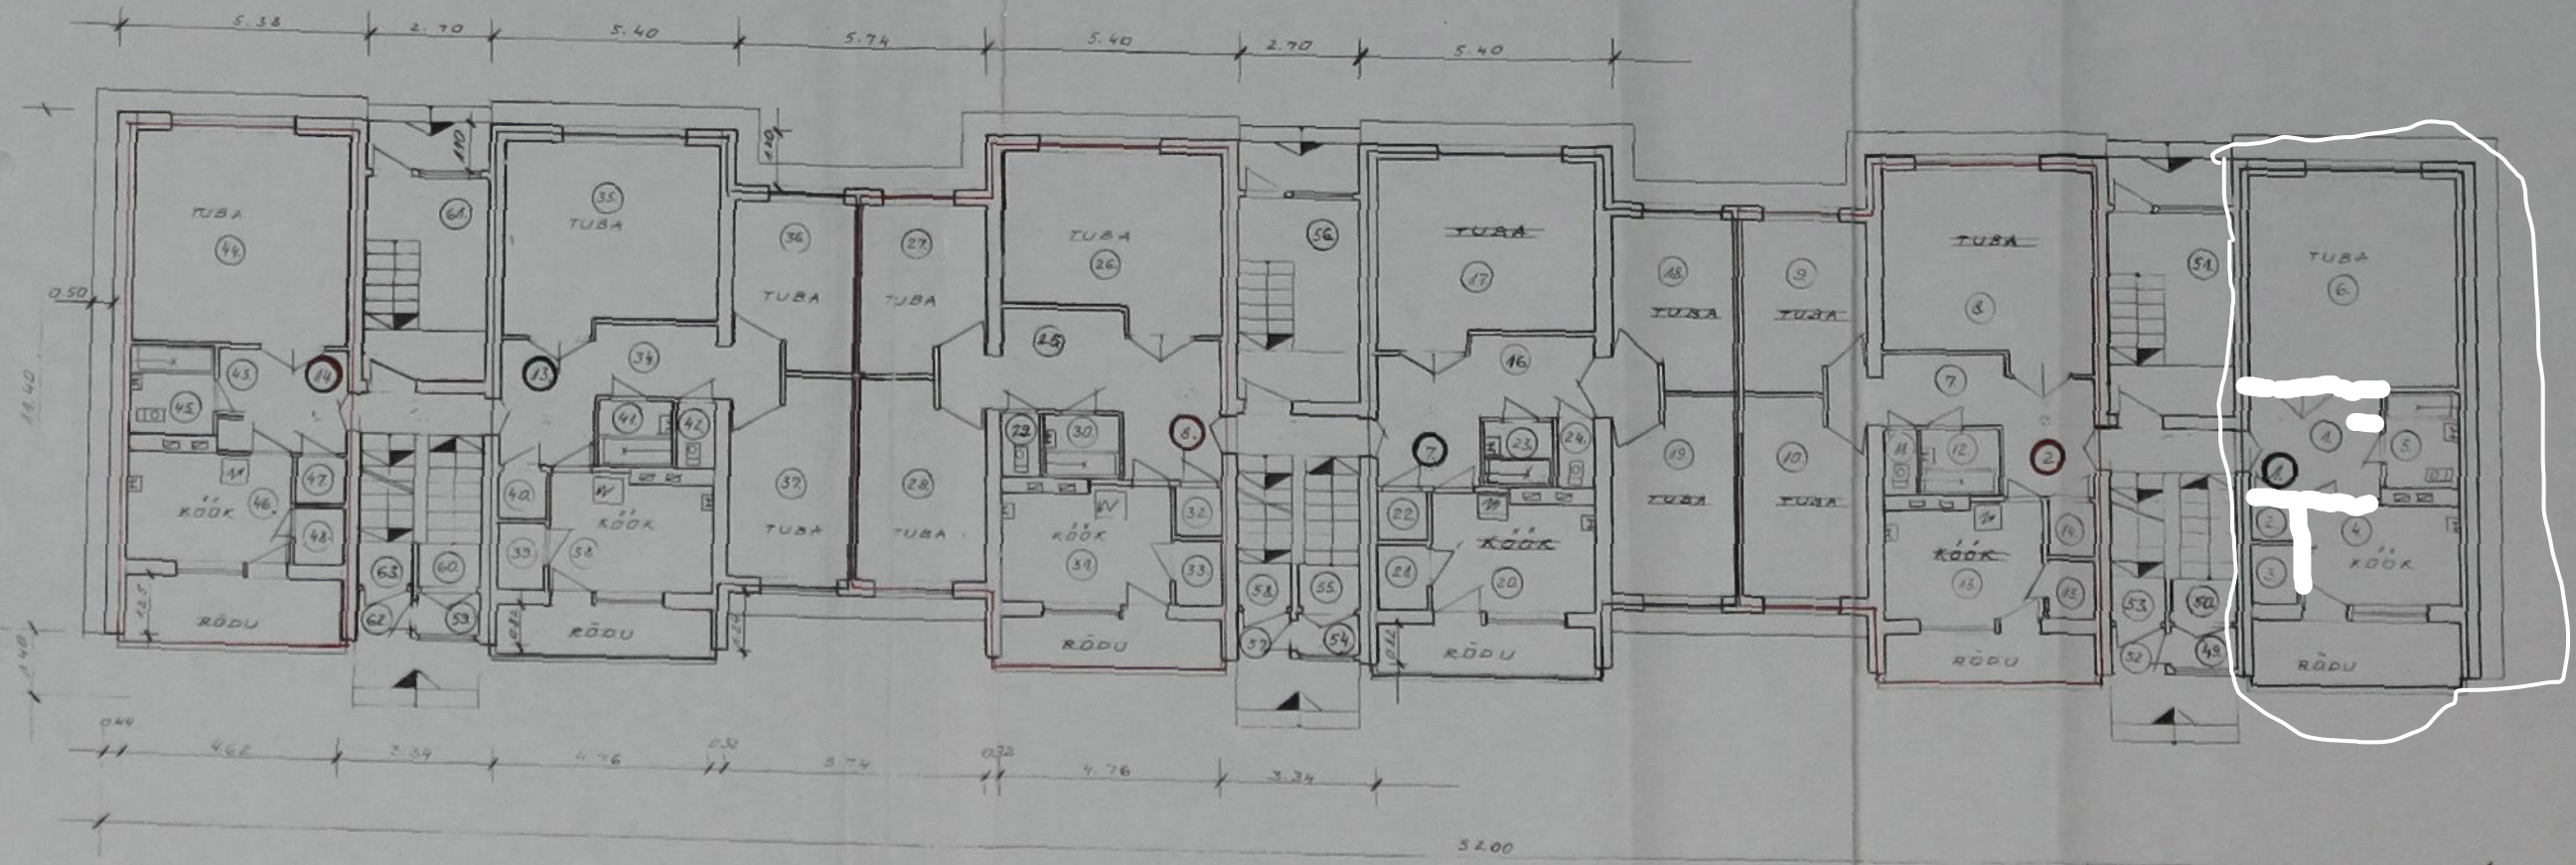


I KORRUS M.1:100




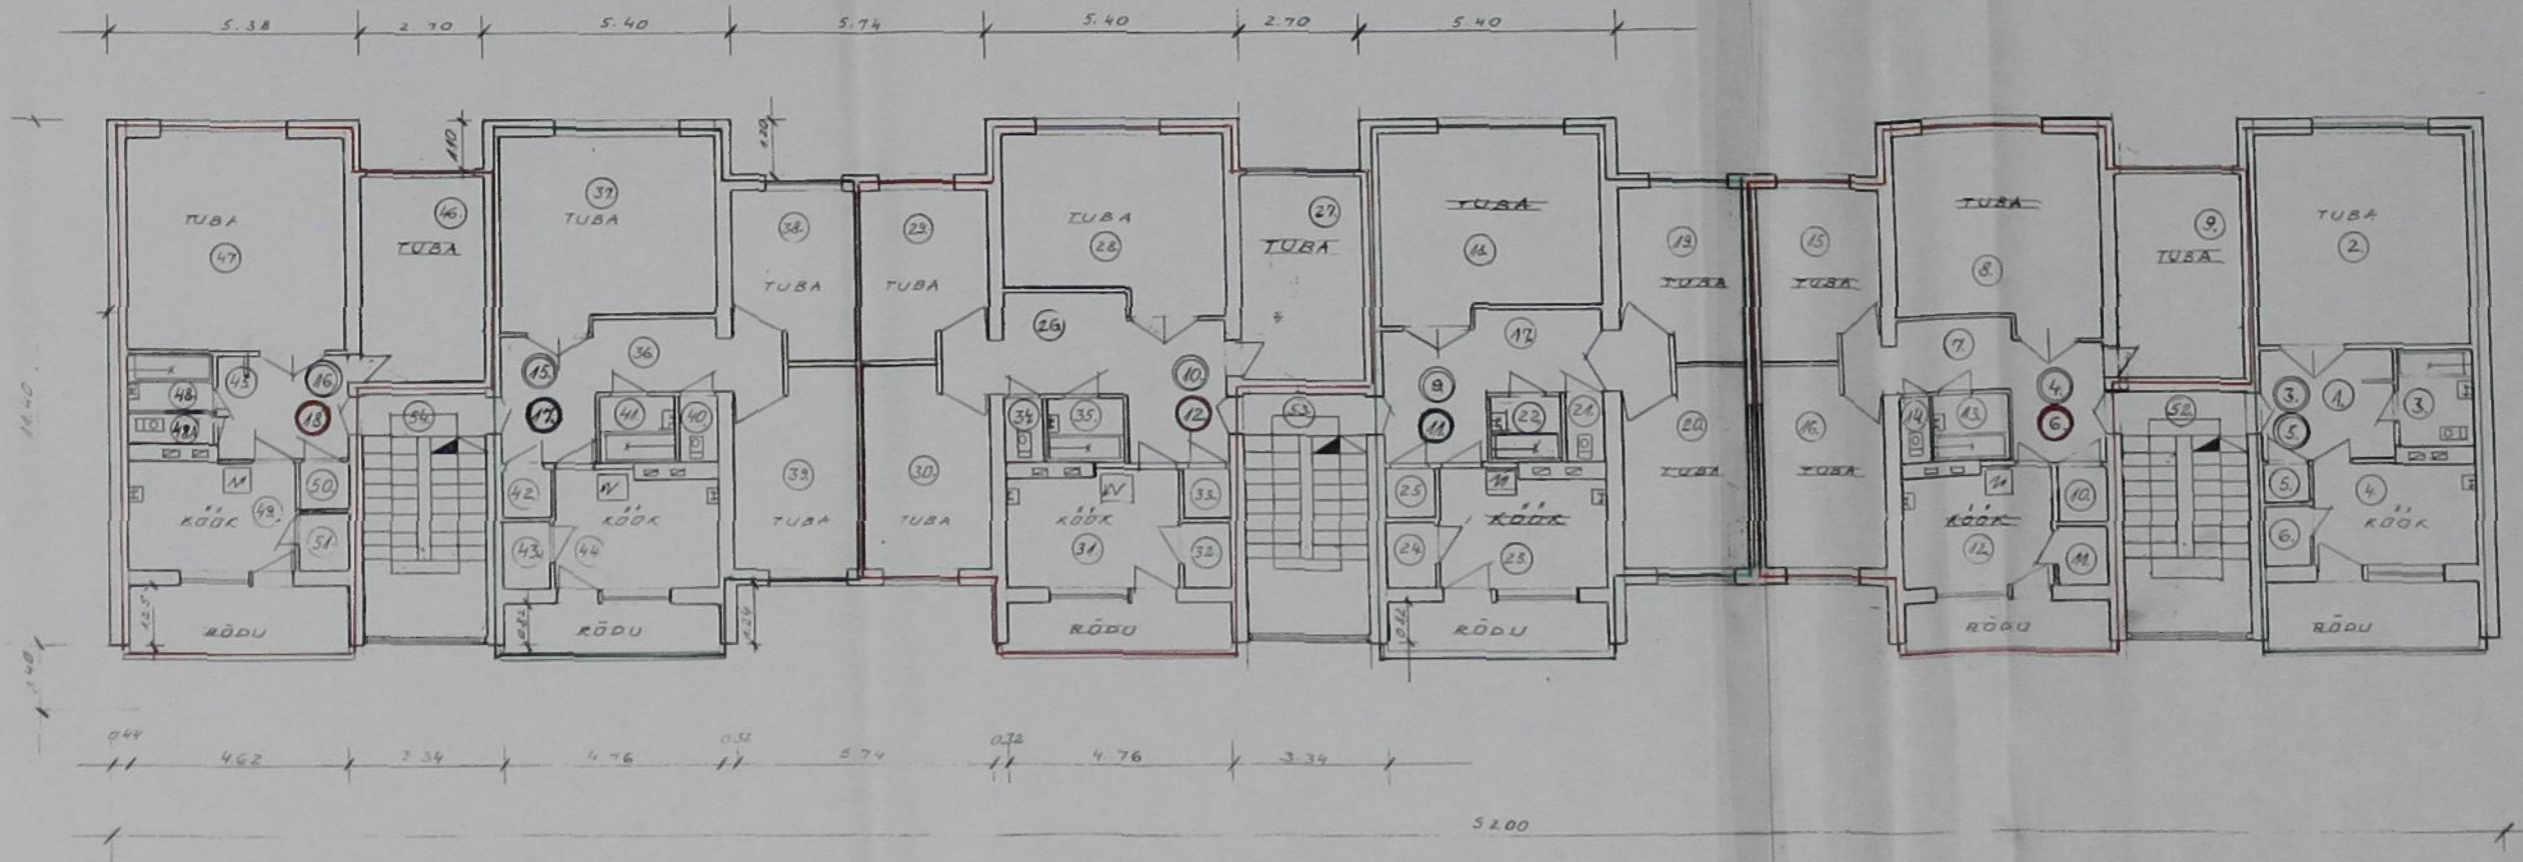

II JA III KORRUS M.1:100

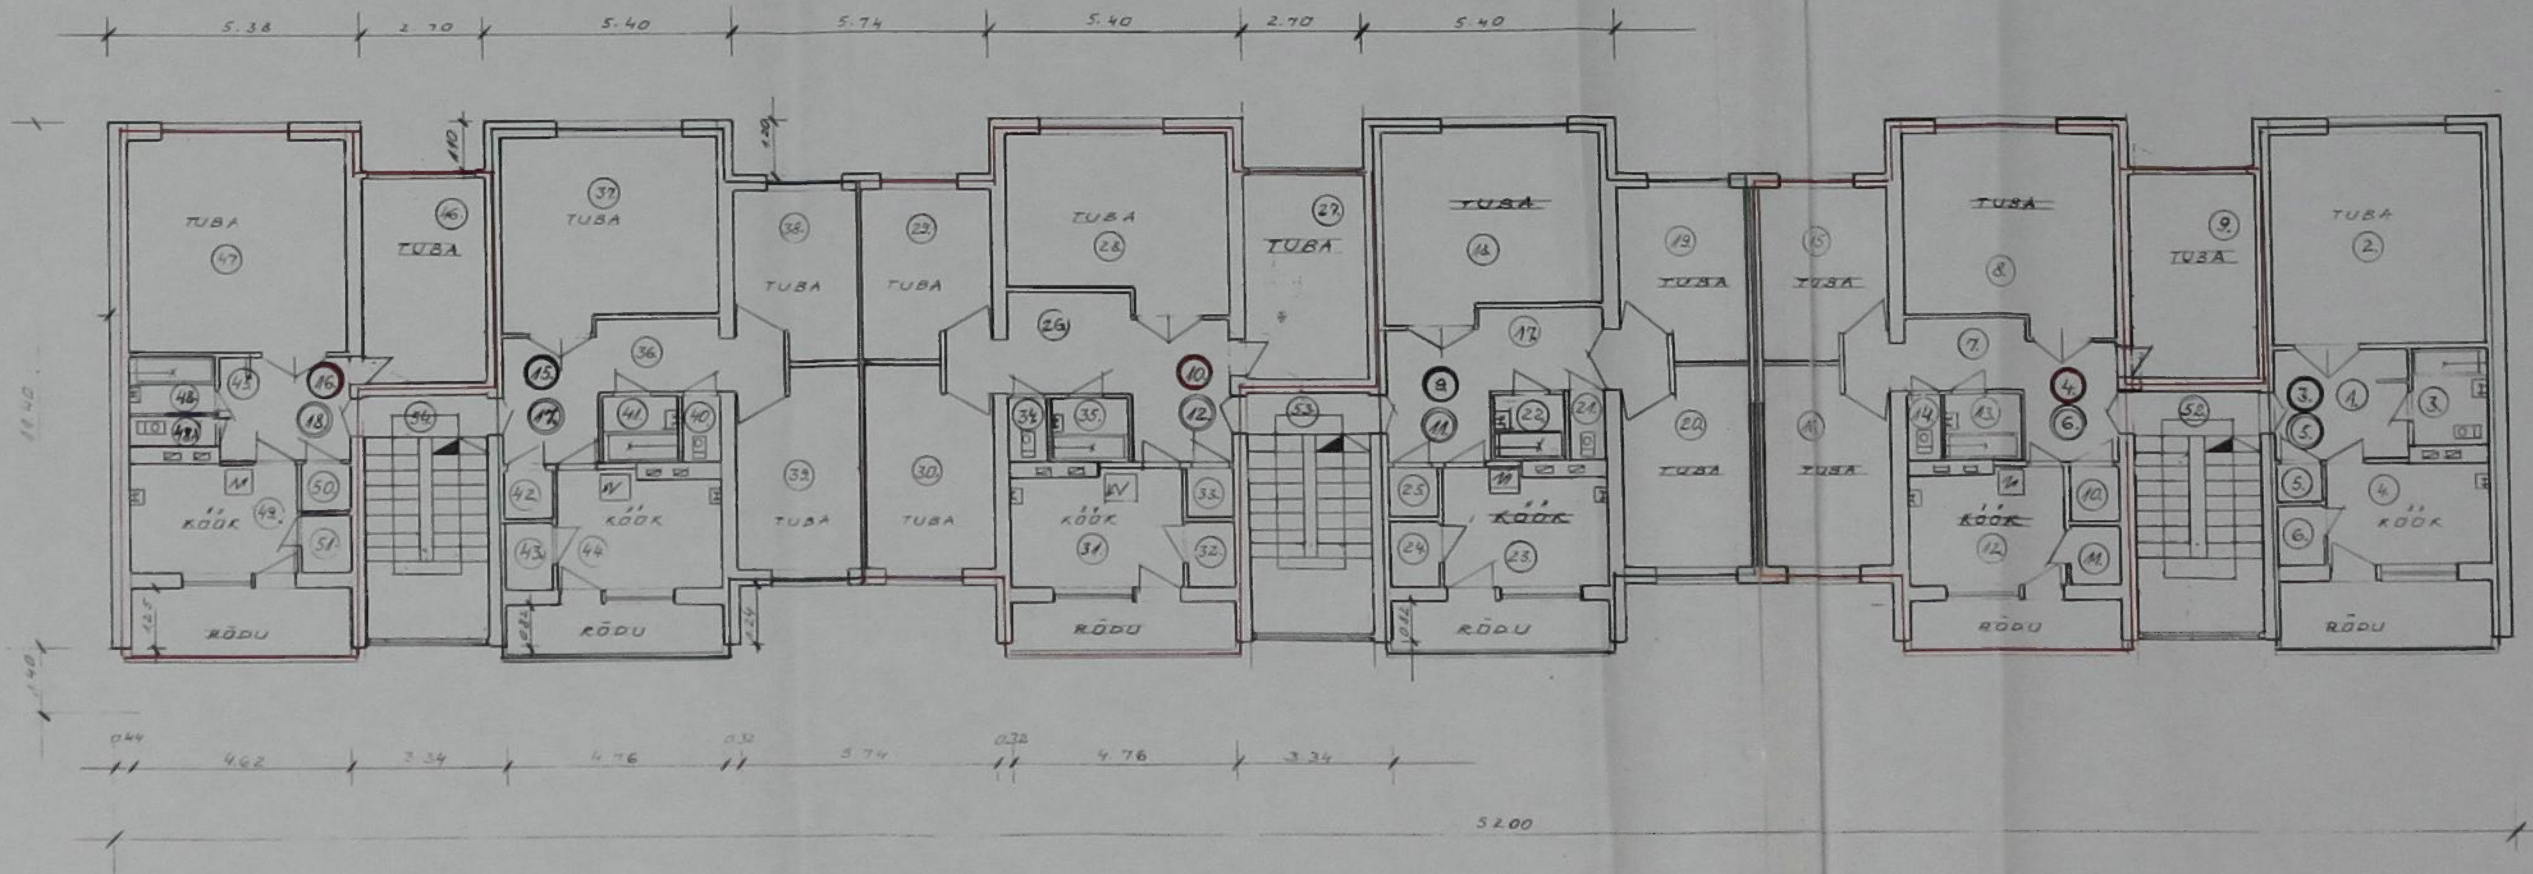

PLAAN III KORRUS M.1:100






KELDRIKORRUS M. 1:100

