



Maja ees - Palkla pool


1 trepikoda

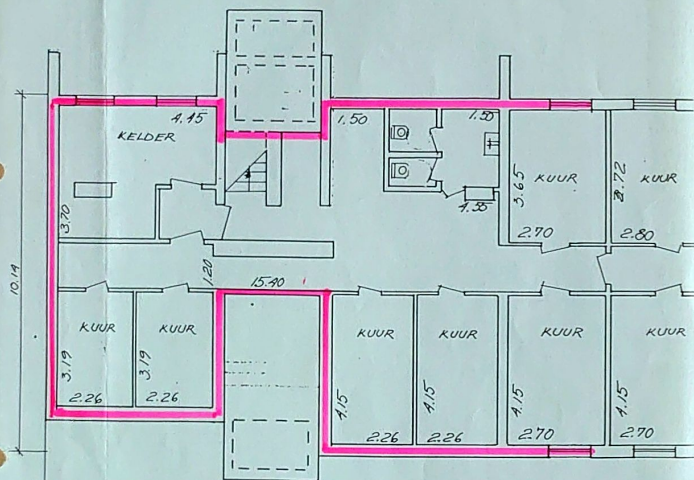

2 trepikoda

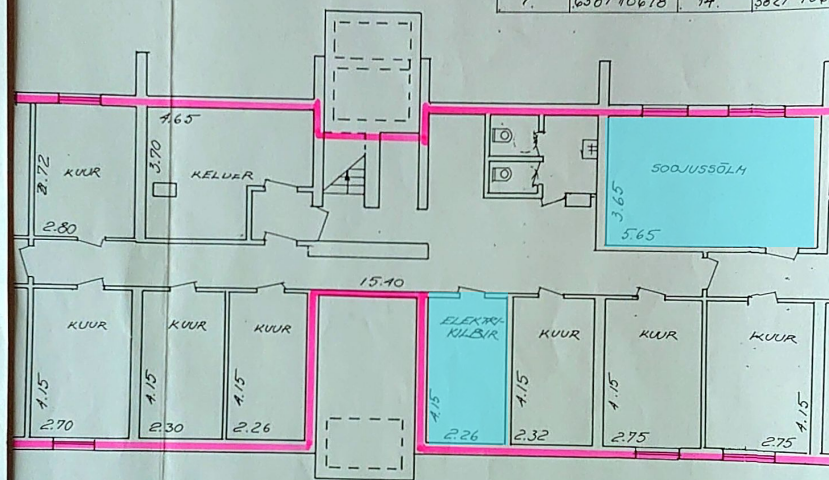

3 trepikoda

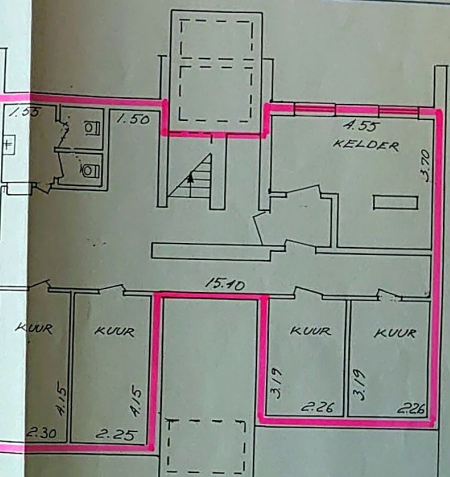

KRT	MÕTEL OSA HAR. MURRU	KRT	MÕTEL OSA HAR. MURRU	KRT	MÕTEL OSA HAR. MURRU
1.	382/10678	8.	650/10678	15.	653/10678
2.	650/10678	9.	653/10678	16.	482/10678
3.	379/10678	10.	745/10678	17.	653/10678
4.	745/10678	11.	653/10678	18.	482/10678
5.	379/10678	12.	745/10678		
6.	745/10678	13.	650/10678		
7.	650/10678	14.	382/10678		



TALLINNA
TIB

M/ASUKOHT: ÄÄSMÄE SOVM. KASESALU TEE 4

KELDRIKORRUS

PEANISENER	P. LILL	27.10.11	TOIM. NR.	LEHT 1	HOOT
KONTROLLIJA	U. KÜÜR	28.10.11			


KRT.	ELUR. ÜLDPIND m ²	MÕTEL OSA HARIL. MÜRRUNA
1.	38,2	382/10678
2.	65,0	650/10678
7.	65,0	650/10678
8.	65,0	650/10678
13.	65,0	650/10678
14.	38,2	382/10678



Kehtiv, et käesolev plaan vastab Tallinn Linnavalitsuse Hooneregistri nõuetele.

Kontrollis: *[Signature]*

23. 11. 2001

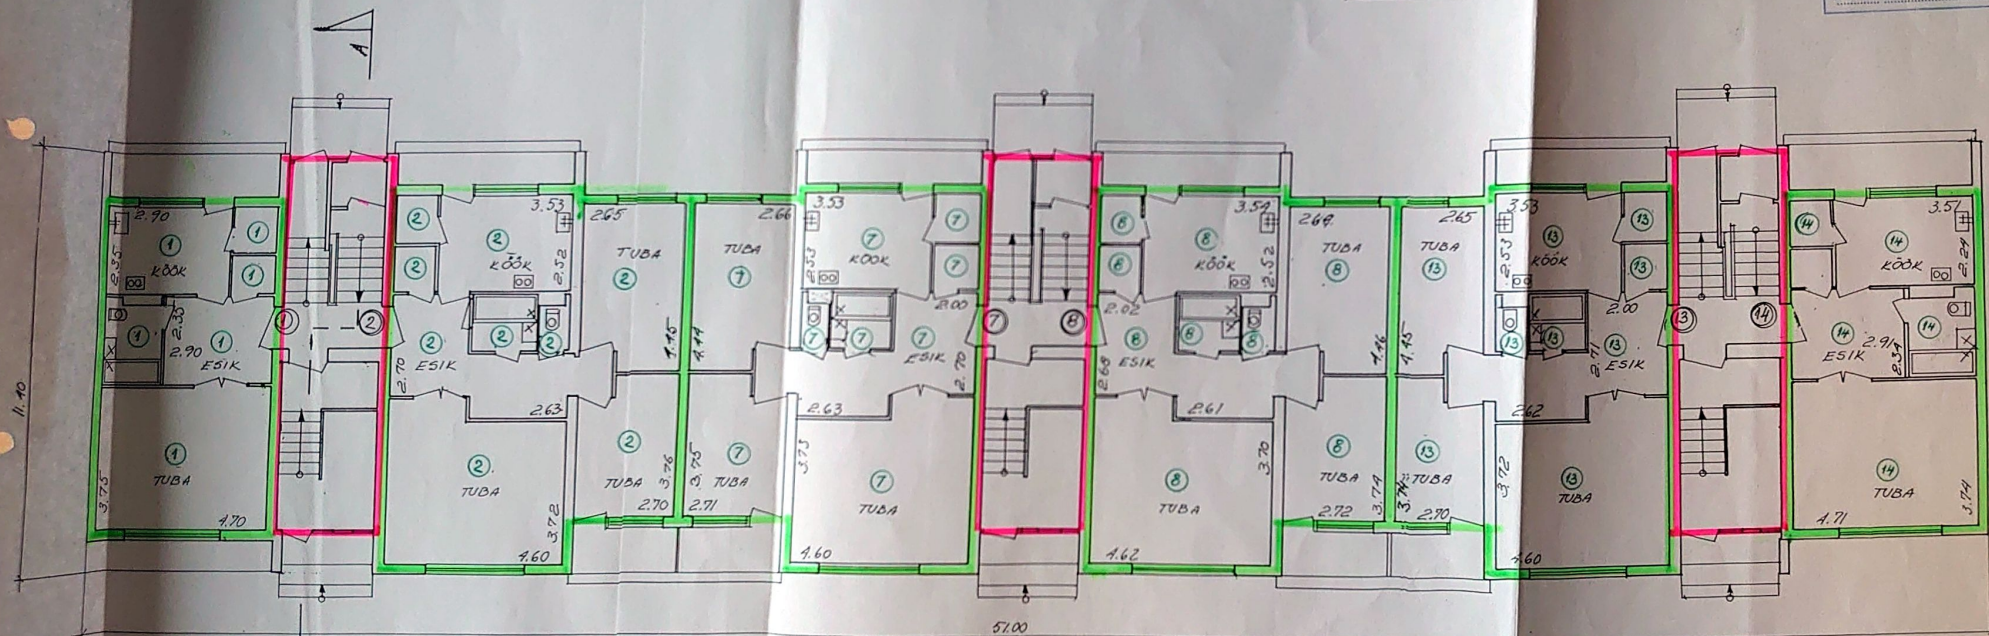

TALLINNA TIB H/V ASUKOHT: AASHÄE SOVH. KASESALU TEE 4


ESIMESE KORRUSE PLaan

PERIINSENER P. LILL	<i>[Signature]</i>	27.10.88	TOIM.NR.	LEHT 2	HOOT
KONTROLLIJA U. MÜÜR	<i>[Signature]</i>	12.12.88	TOO.NR.	FOOR. 3	1/00
PLaanistaja K. OJAARU	<i>[Signature]</i>	15.10.88	H-166/88		

KRT.	ELUR. ÜLDPIND m ²	MÜTEL. OSA HÄRIL. MÜRRUNA
3.	37,9	379 / 10678
4.	74,5	745 / 10678
9.	65,3	653 / 10678
10.	74,5	745 / 10678
15.	65,3	653 / 10678
16.	48,2	482 / 10678



 Et käesolev plaan vastab Eesti Vabariigi Maa- ja Linnaregistris registreeritud planeerimisele.

Kontrollis: *[Signature]*
 d.3. 11. 200...a.

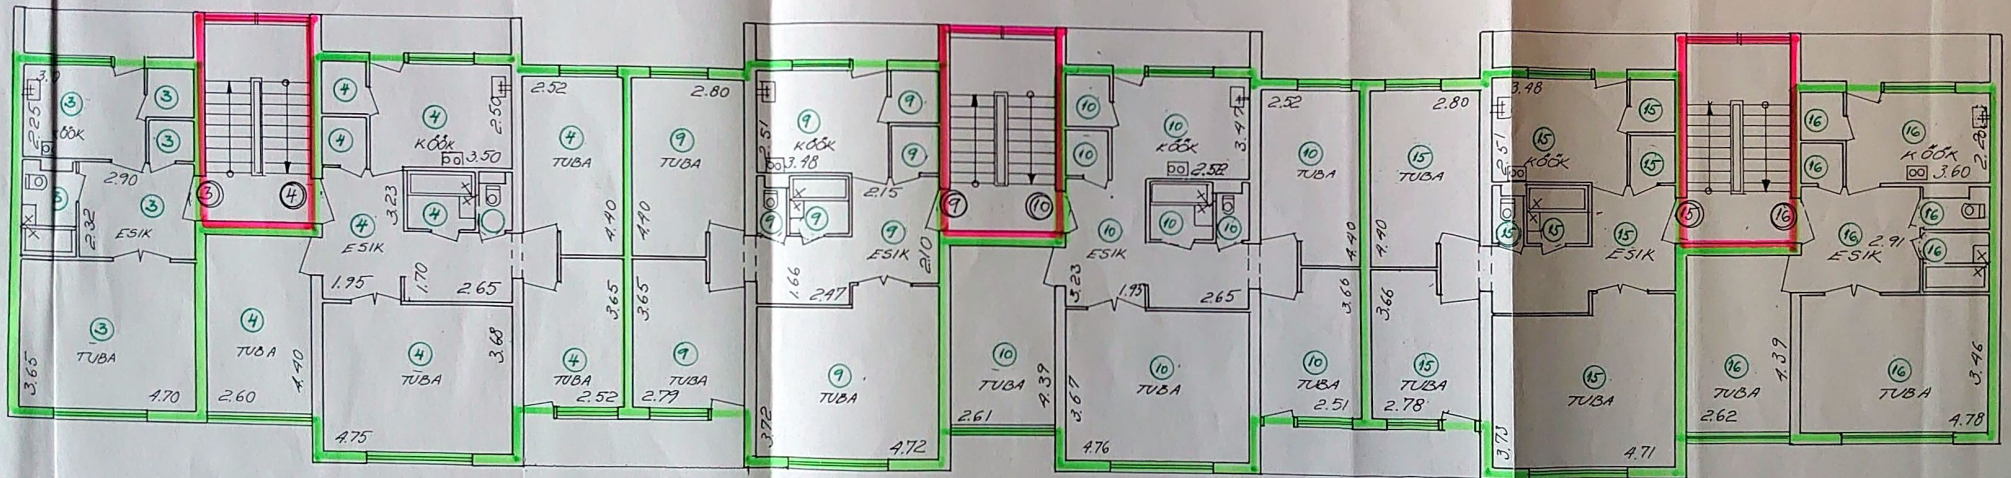

TALLINNA
 7118
 H/V ASUKOHT: ÄÄSMÄE SOVH KASESALU TEE 4
 TEINE KORRUS

KRT.	ELUR. ÜLDPIND m ²	MÖTEL OSA #ARIL. MÜRRUN4
5.	37,9	379 / 10678
6.	74,5	745 / 10678
11.	65,3	653 / 10678
12.	74,5	745 / 10678
17.	65,3	653 / 10678
18.	48,2	482 / 10678

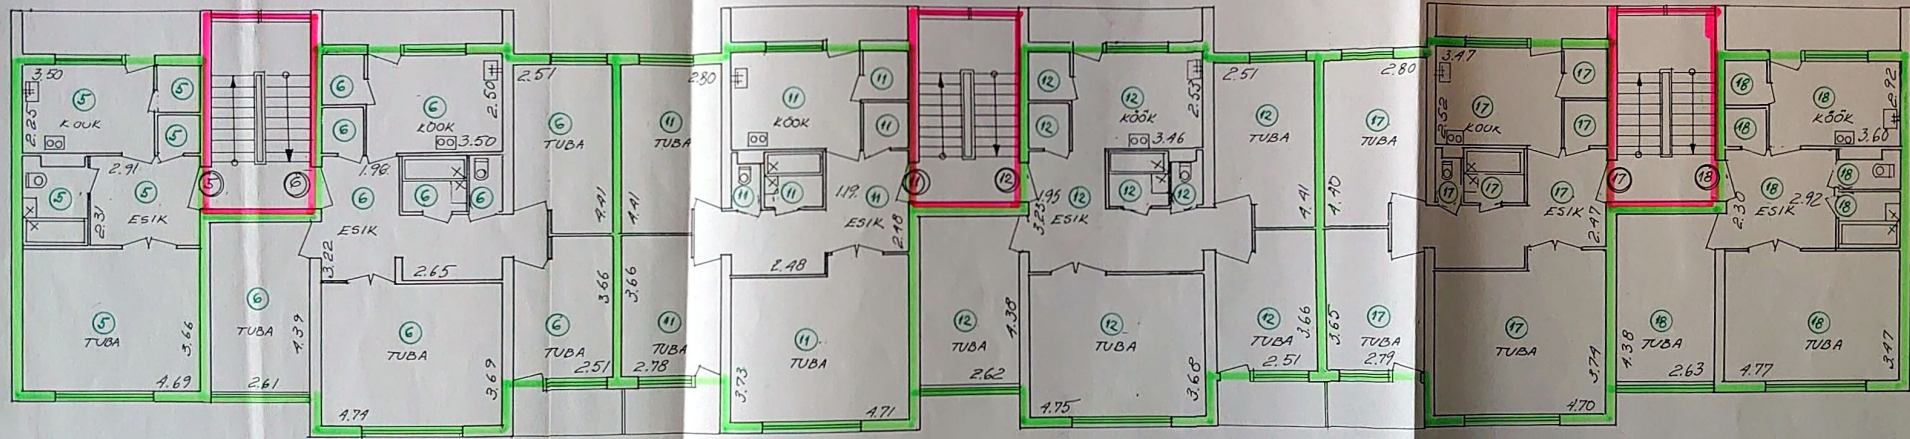

TALLINNA
 TIB
 M/V ASUKOHT: AÄSHÄE SOVH. KASESALU TEE 4
 KOLMAS KORRUS
 PEAINSENER PAILL 27.10.88 TOIM. NR
 KONTROLLIJA U. NÕUE 20.12.88 788 NR. H-16678 LEHT #
 KONTROLLIJA K. K. POHJ 3