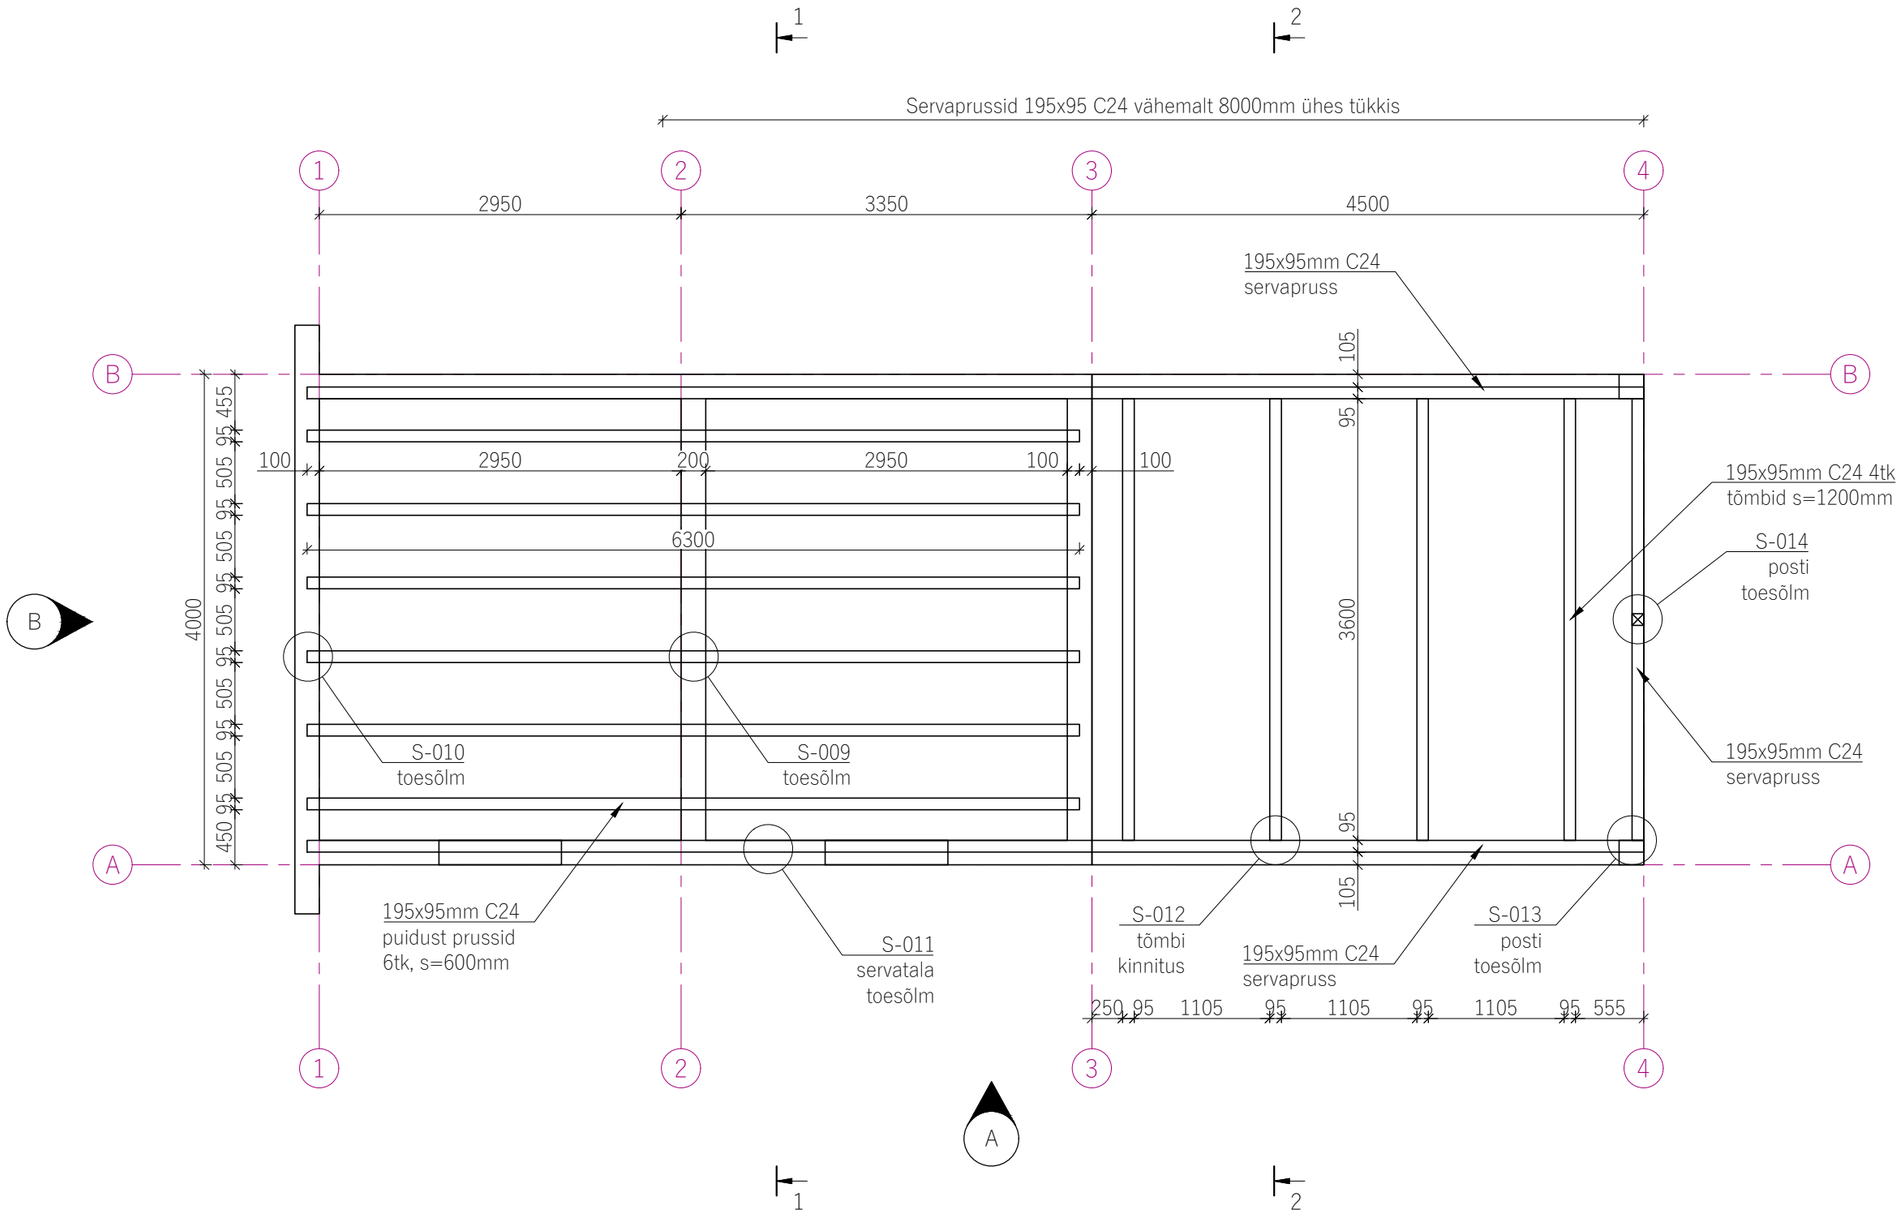

MÄRKUSED:

1. Üldised nõuded ja tolerantsid:
   Puit - EVS-EN 1995
2. Tugevusklassid:
   Puit - C24 ja saepuit (vaata viited)
3. Keskkonnaklassid:
   Puit - Kasutusklass 3 (UC3.1, SC3)
4. Tulepüsivus: ei ole nõutud (kandevõime seisukohast lähtuvalt)
5. Maksimaalne lubatud koormus pööningul: 600kg/m^2 ($q_{k,max}$ = 6,0 kN/m^2)
6. Kui puitprussid asendatakse tavalise saepuiduga (mitte C24), siis maksimaalne lubatud koormus on 400kg/m^2