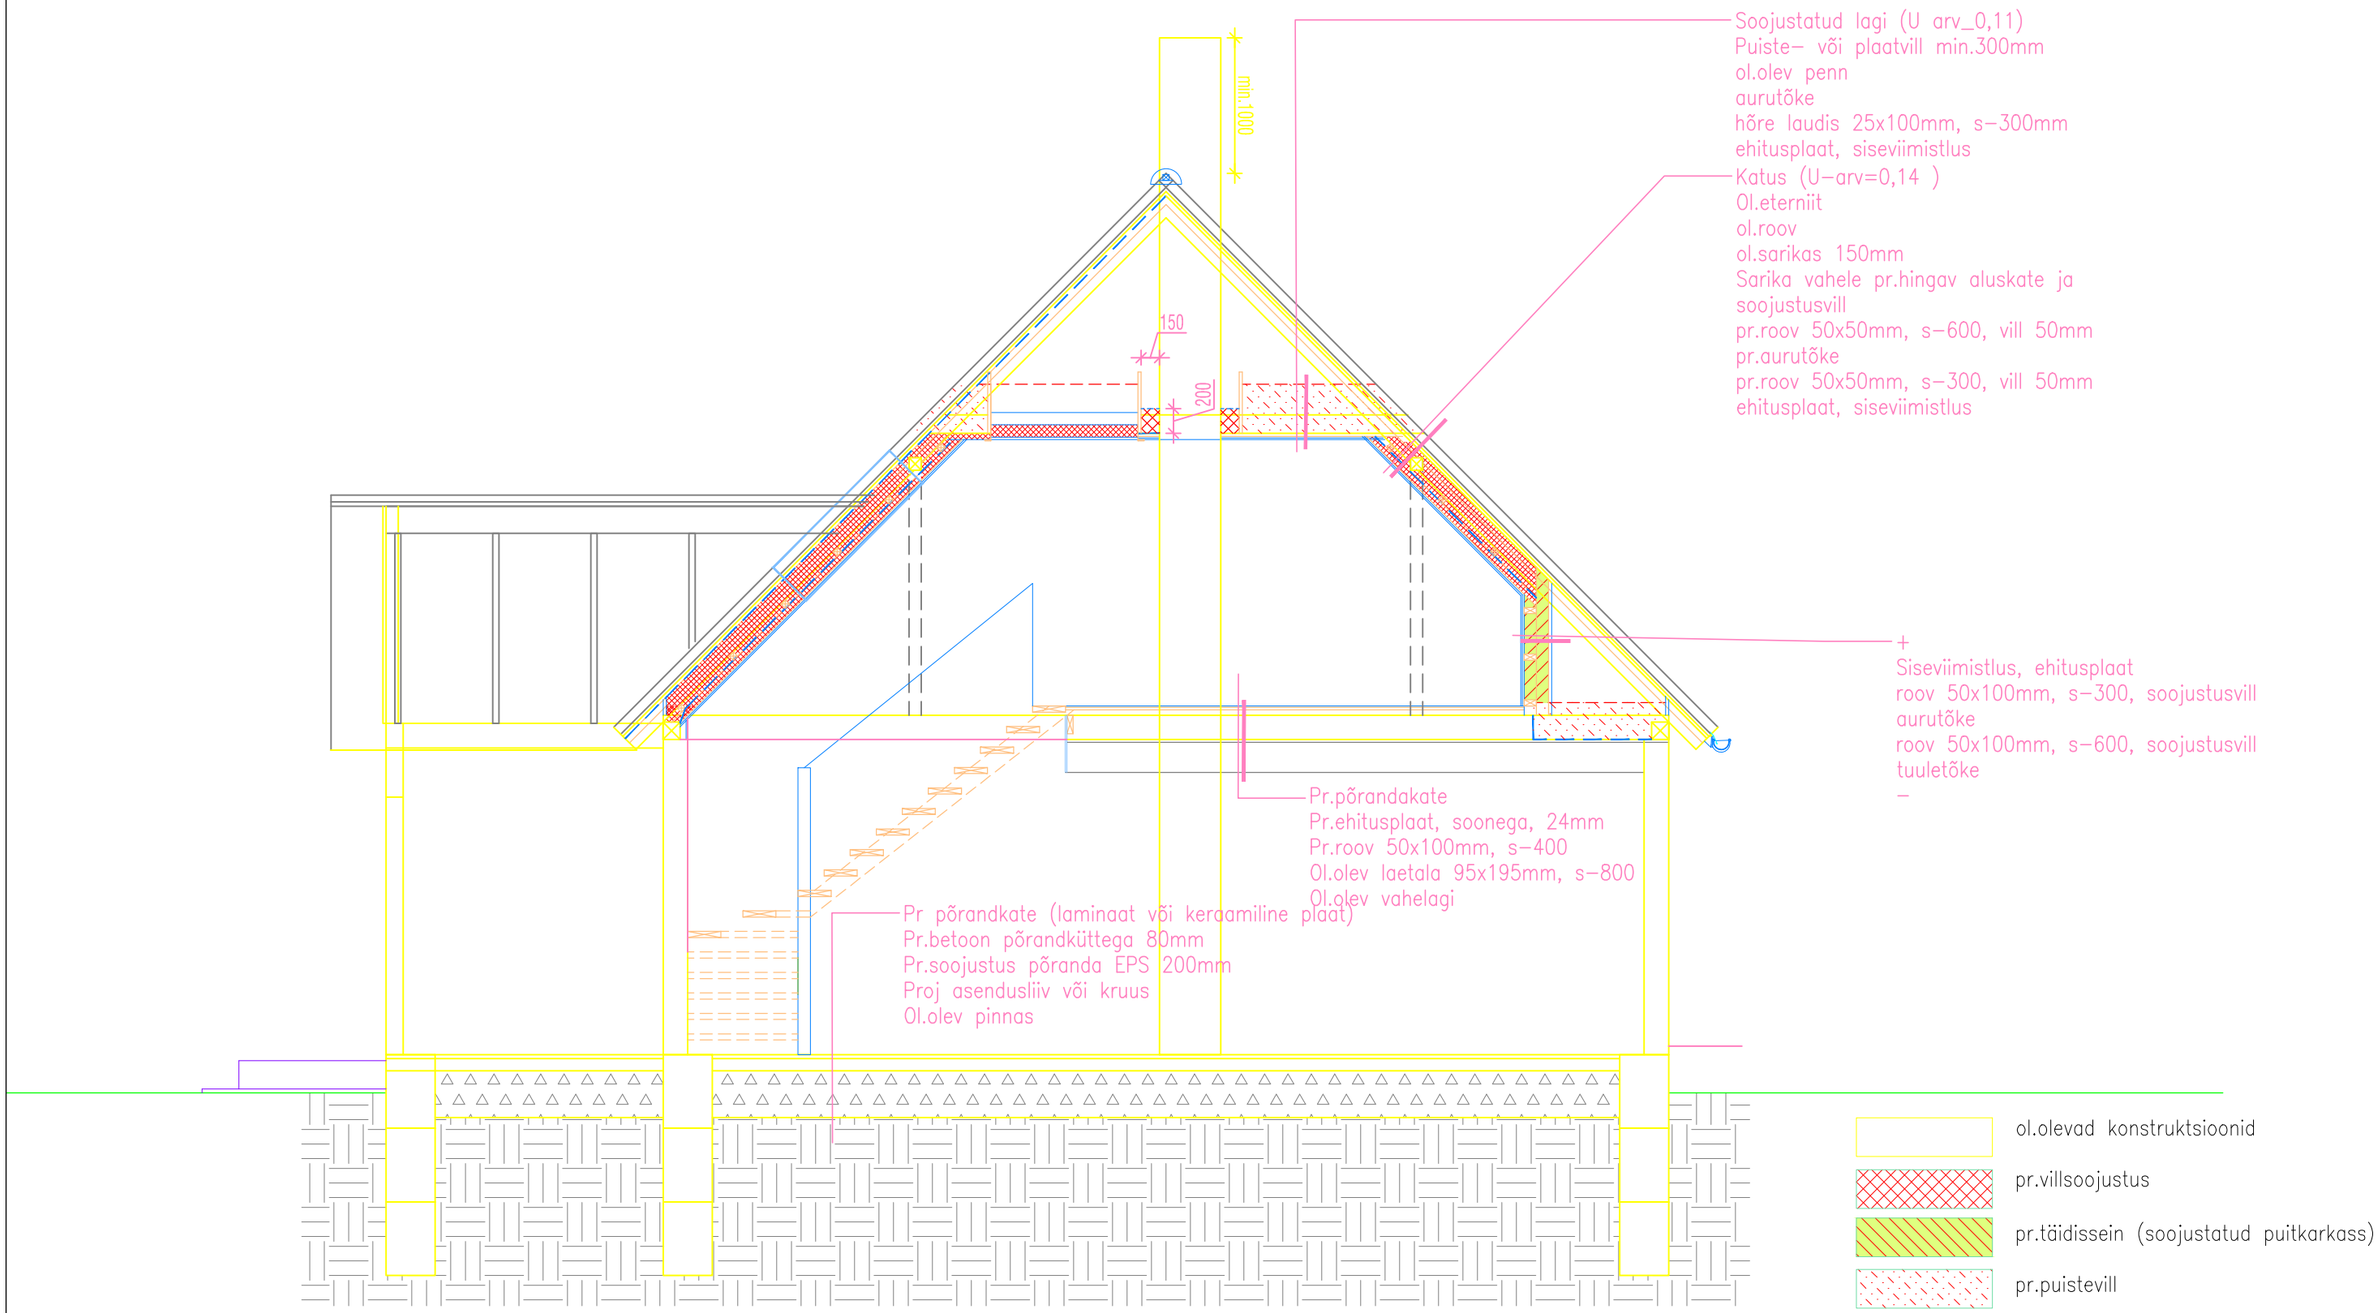


## Katuslae lõige
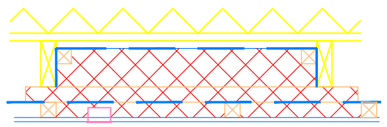
M 1:20