



ENNE

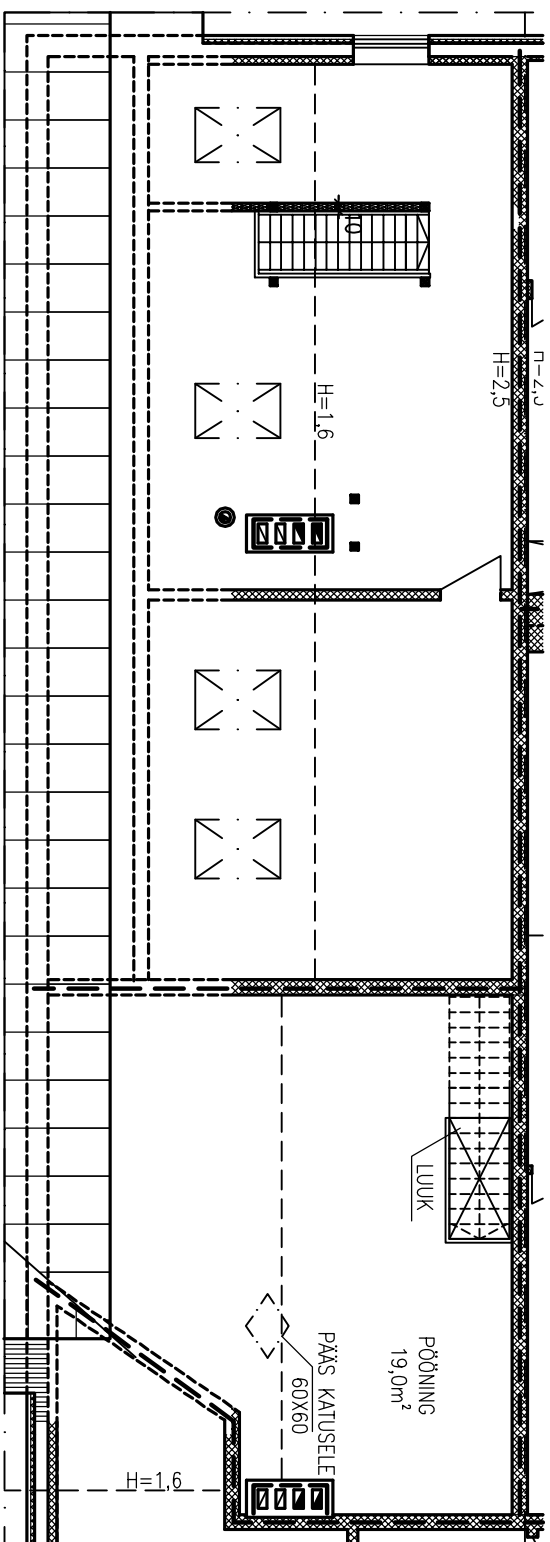

PÄRÄST

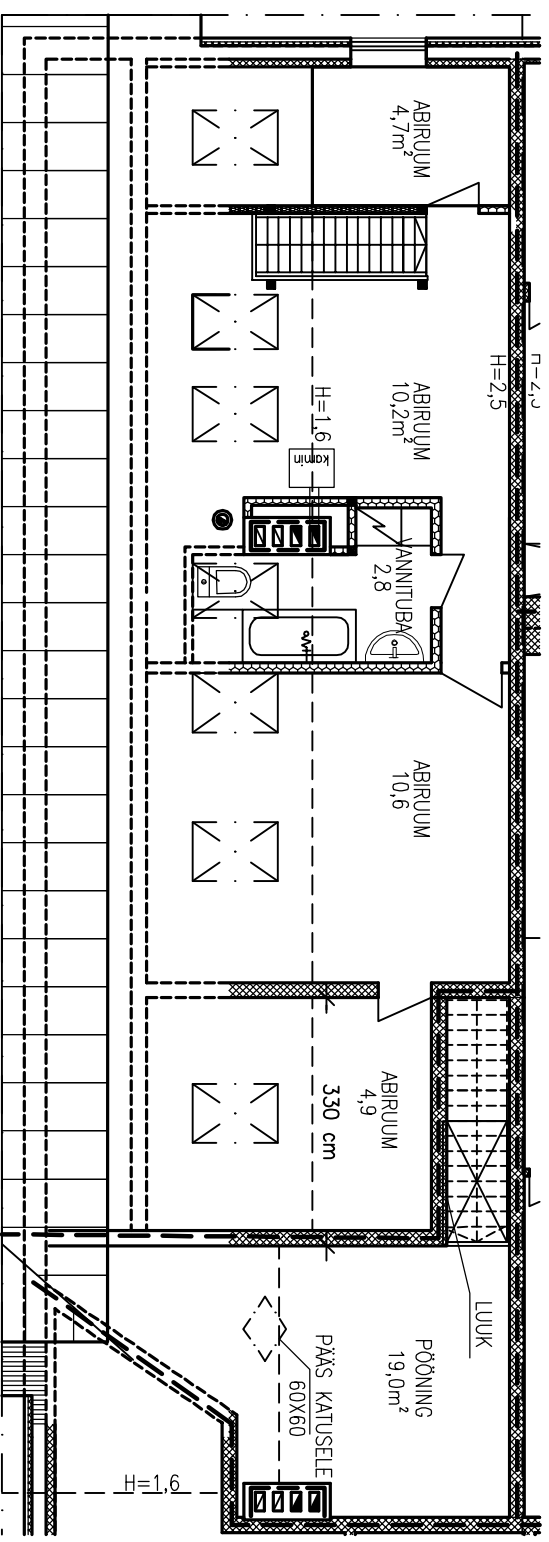

1:100