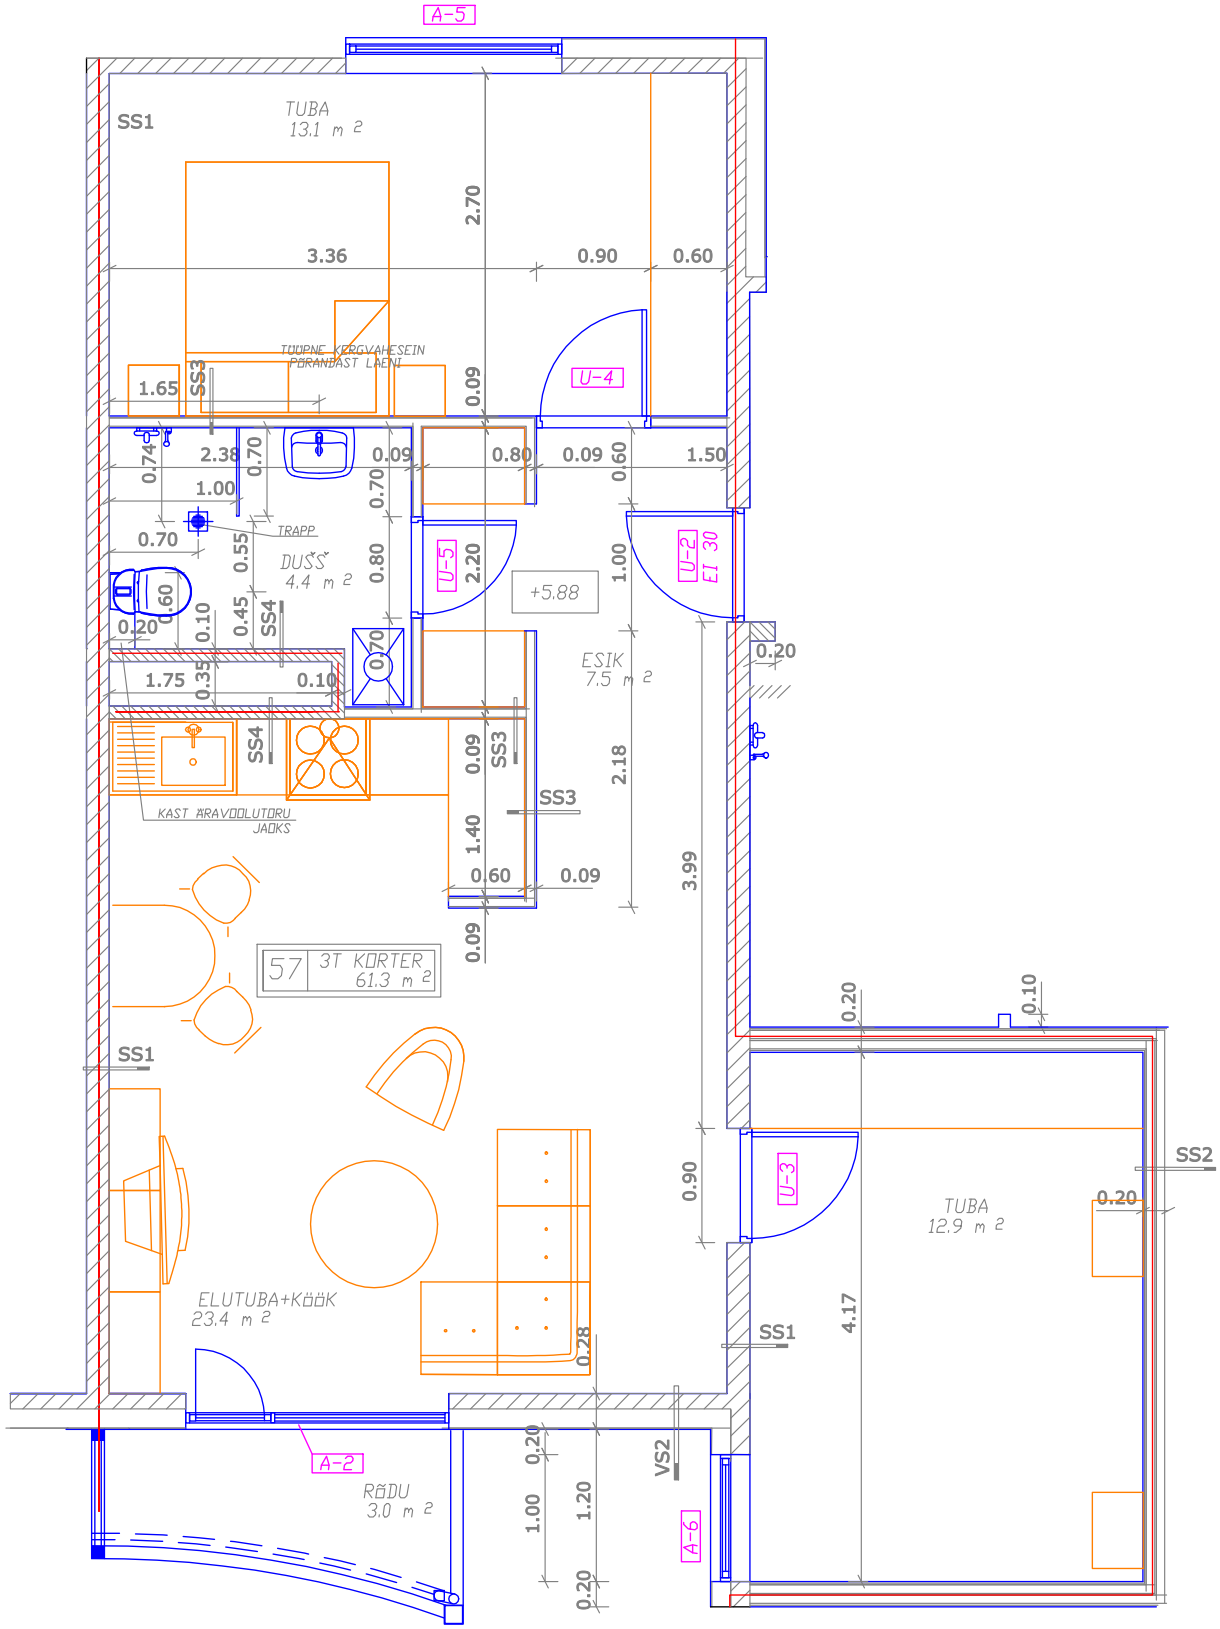
A-5
SS1
TUBA
13.1 m 2
2.70
3.36
0.90
0.60
TOOPNE KERGVAHESEIN
PÕRANDAST LAENI
1.65
SS3
0.09
U-4
0.74
2.38
0.70
0.09
0.80
0.09
0.60
1.50
1.00
0.70
0.70
TRAPP
0.70
0.55
DUŠŠ
4.4 m 2
0.80
U-5
2.20
+5.88
1.00
U-2
EI 30
0.60
0.10
0.45
SS4
0.20
0.70
ESIK
7.5 m 2
0.20
1.75
0.35
0.10
SS4
0.09
SS3
SS3
2.18
KAST ÄRAVOOLUTORU
JAOKS
1.40
0.60
0.09
3.99
0.09
57
3T KÕRTER
61.3 m 2
0.20
0.10
SS1
SS2
0.90
U-3
TUBA
12.9 m 2
0.20
ELUTUBA+KÖÖK
23.4 m 2
4.17
SS1
0.28
A-2
RÕDU
3.0 m 2
0.20
VS2
1.00
1.20
A-6
0.20